
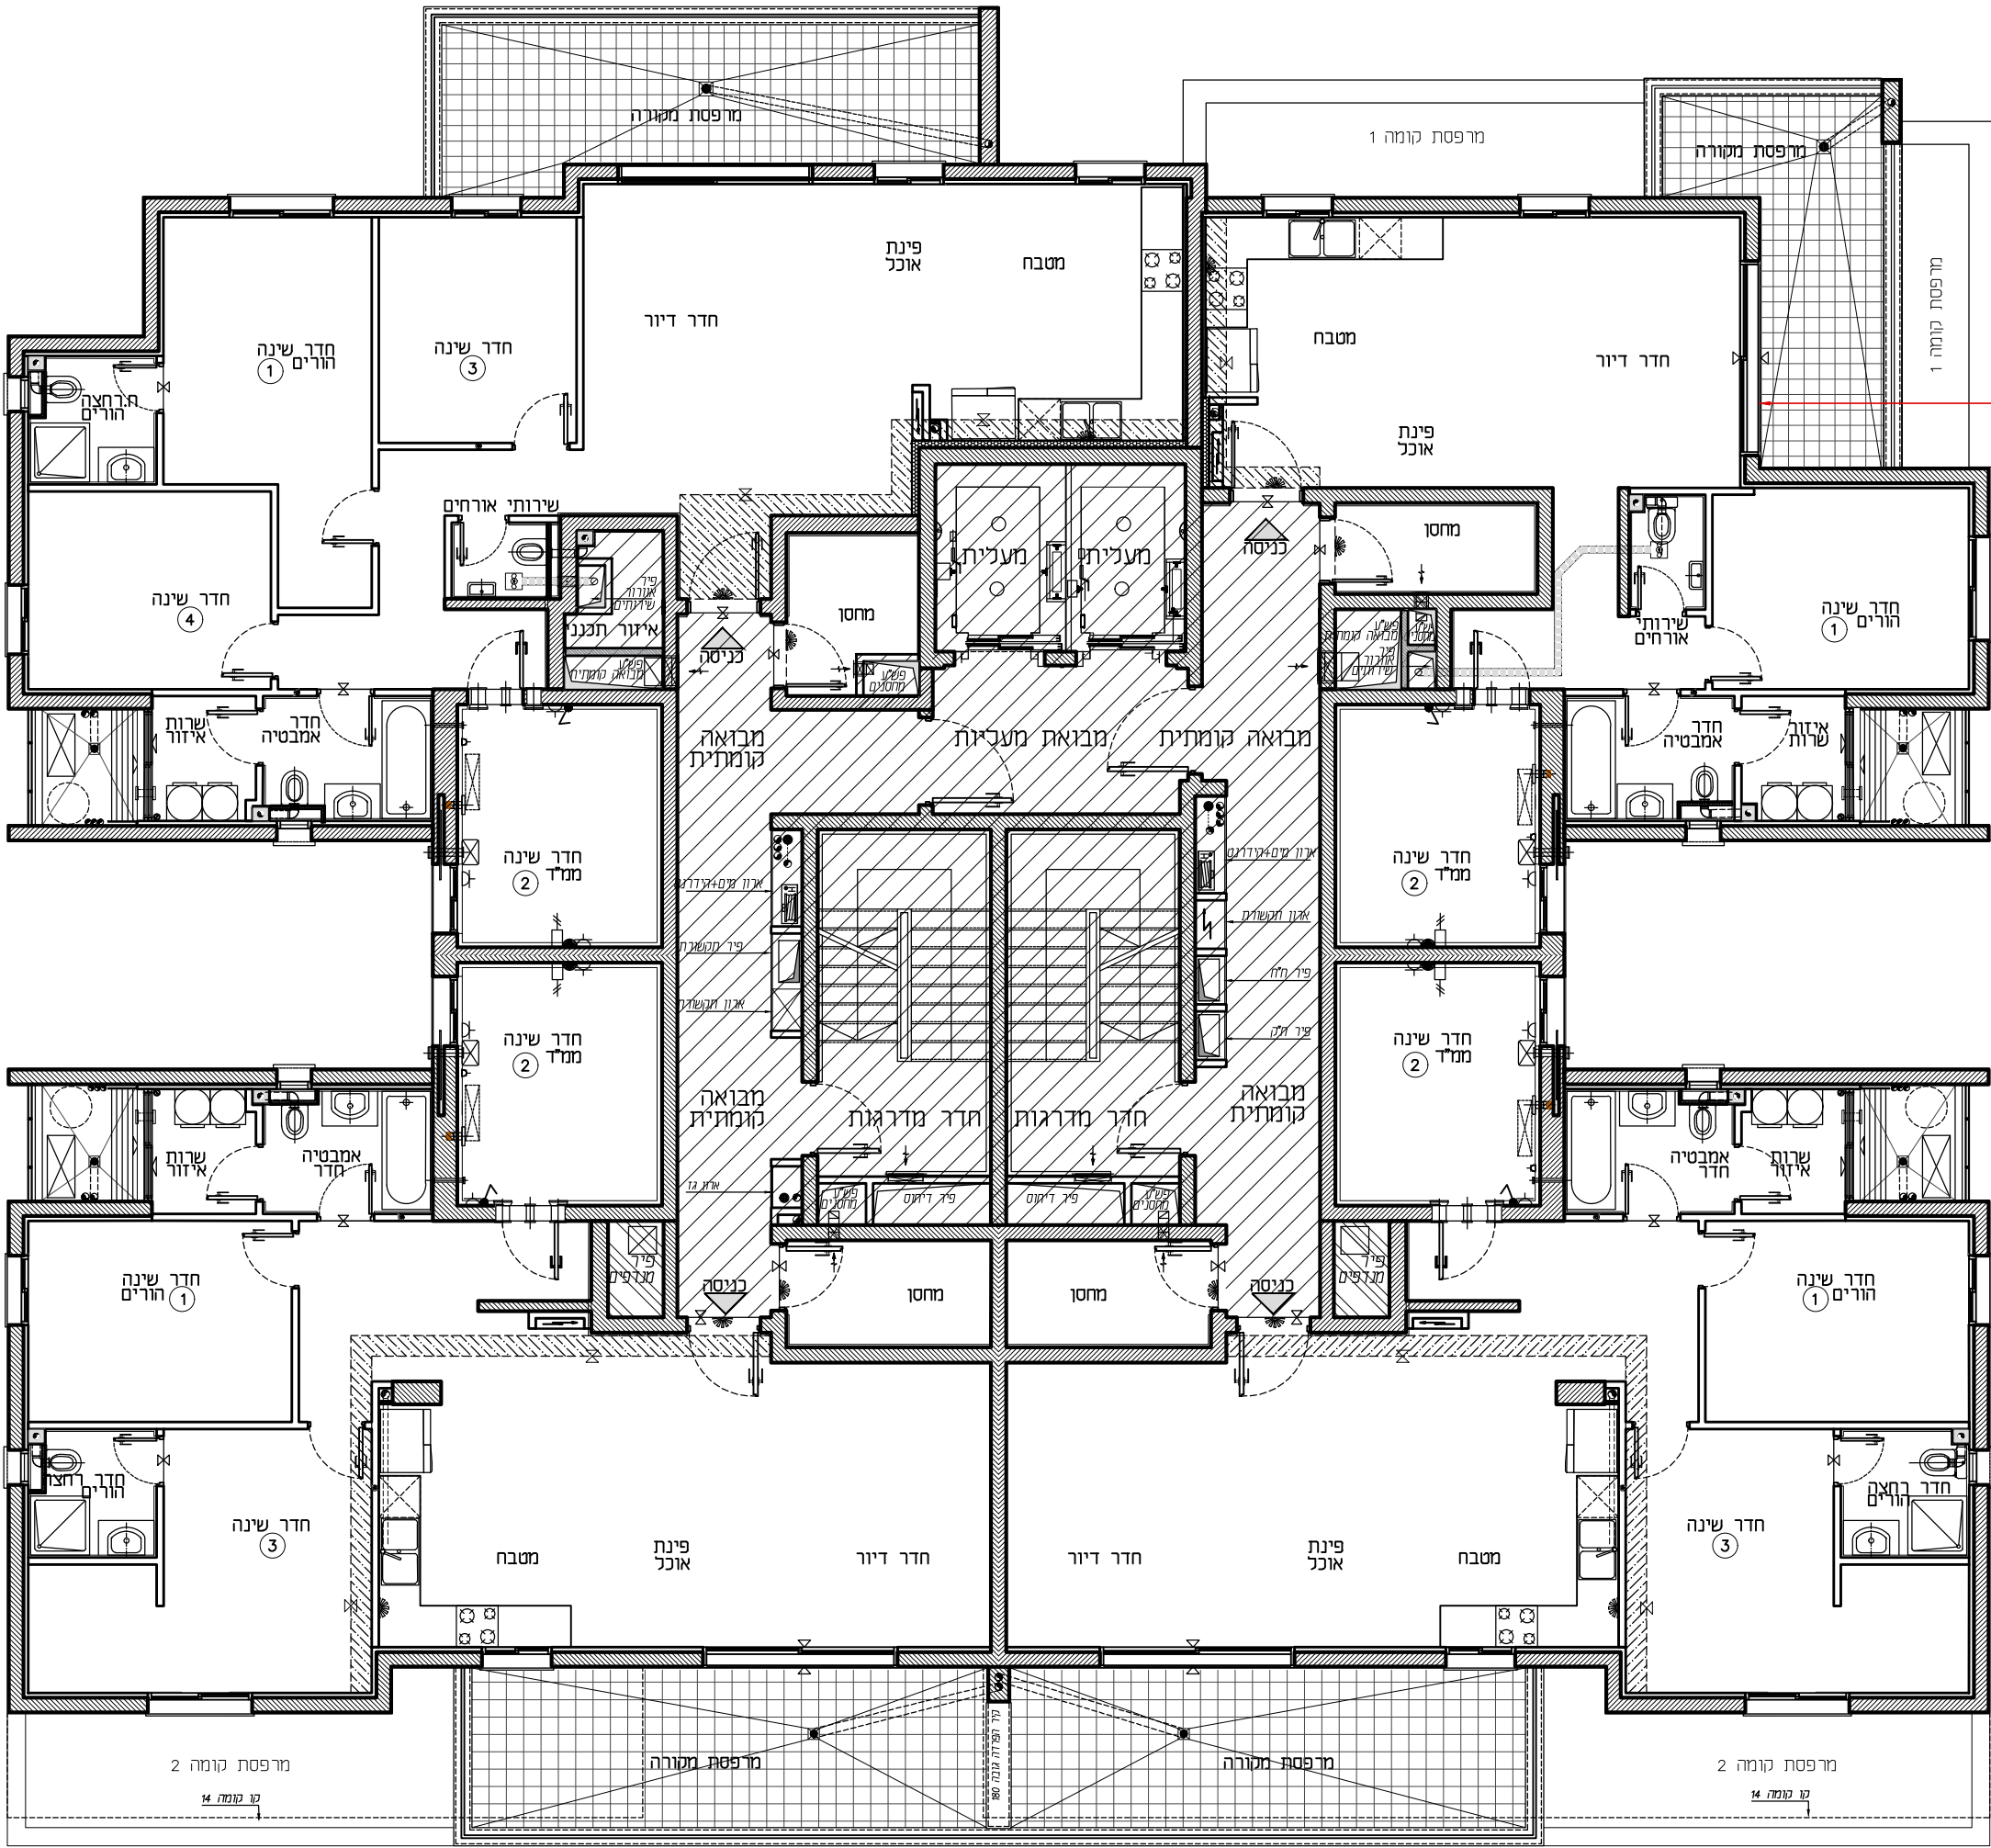


טיפוס: A4
דירת 5 חד'
קומה: 12
מס' דירה: 48

טיפוס: C4
דירת 3 חד'
קומה: 12
מס' דירה: 45

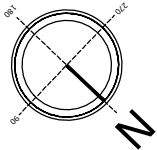

טיפוס: B4
דירת 4 חד'
קומה: 12
מס' דירה: 47

טיפוס: B3
דירת 4 חד'
קומה: 12
מס' דירה: 46

תכניות כפני קבלת
אישור וועדה,
בכפוף לשינויים לאחר
קבלת היתר טופי.

חתימת המוכר:		חתימת הרוכשים:		בניין: 12 קומה: 12 קנ"מ: 1:100 מהדורה: 001
תאריך:		תאריך:		