
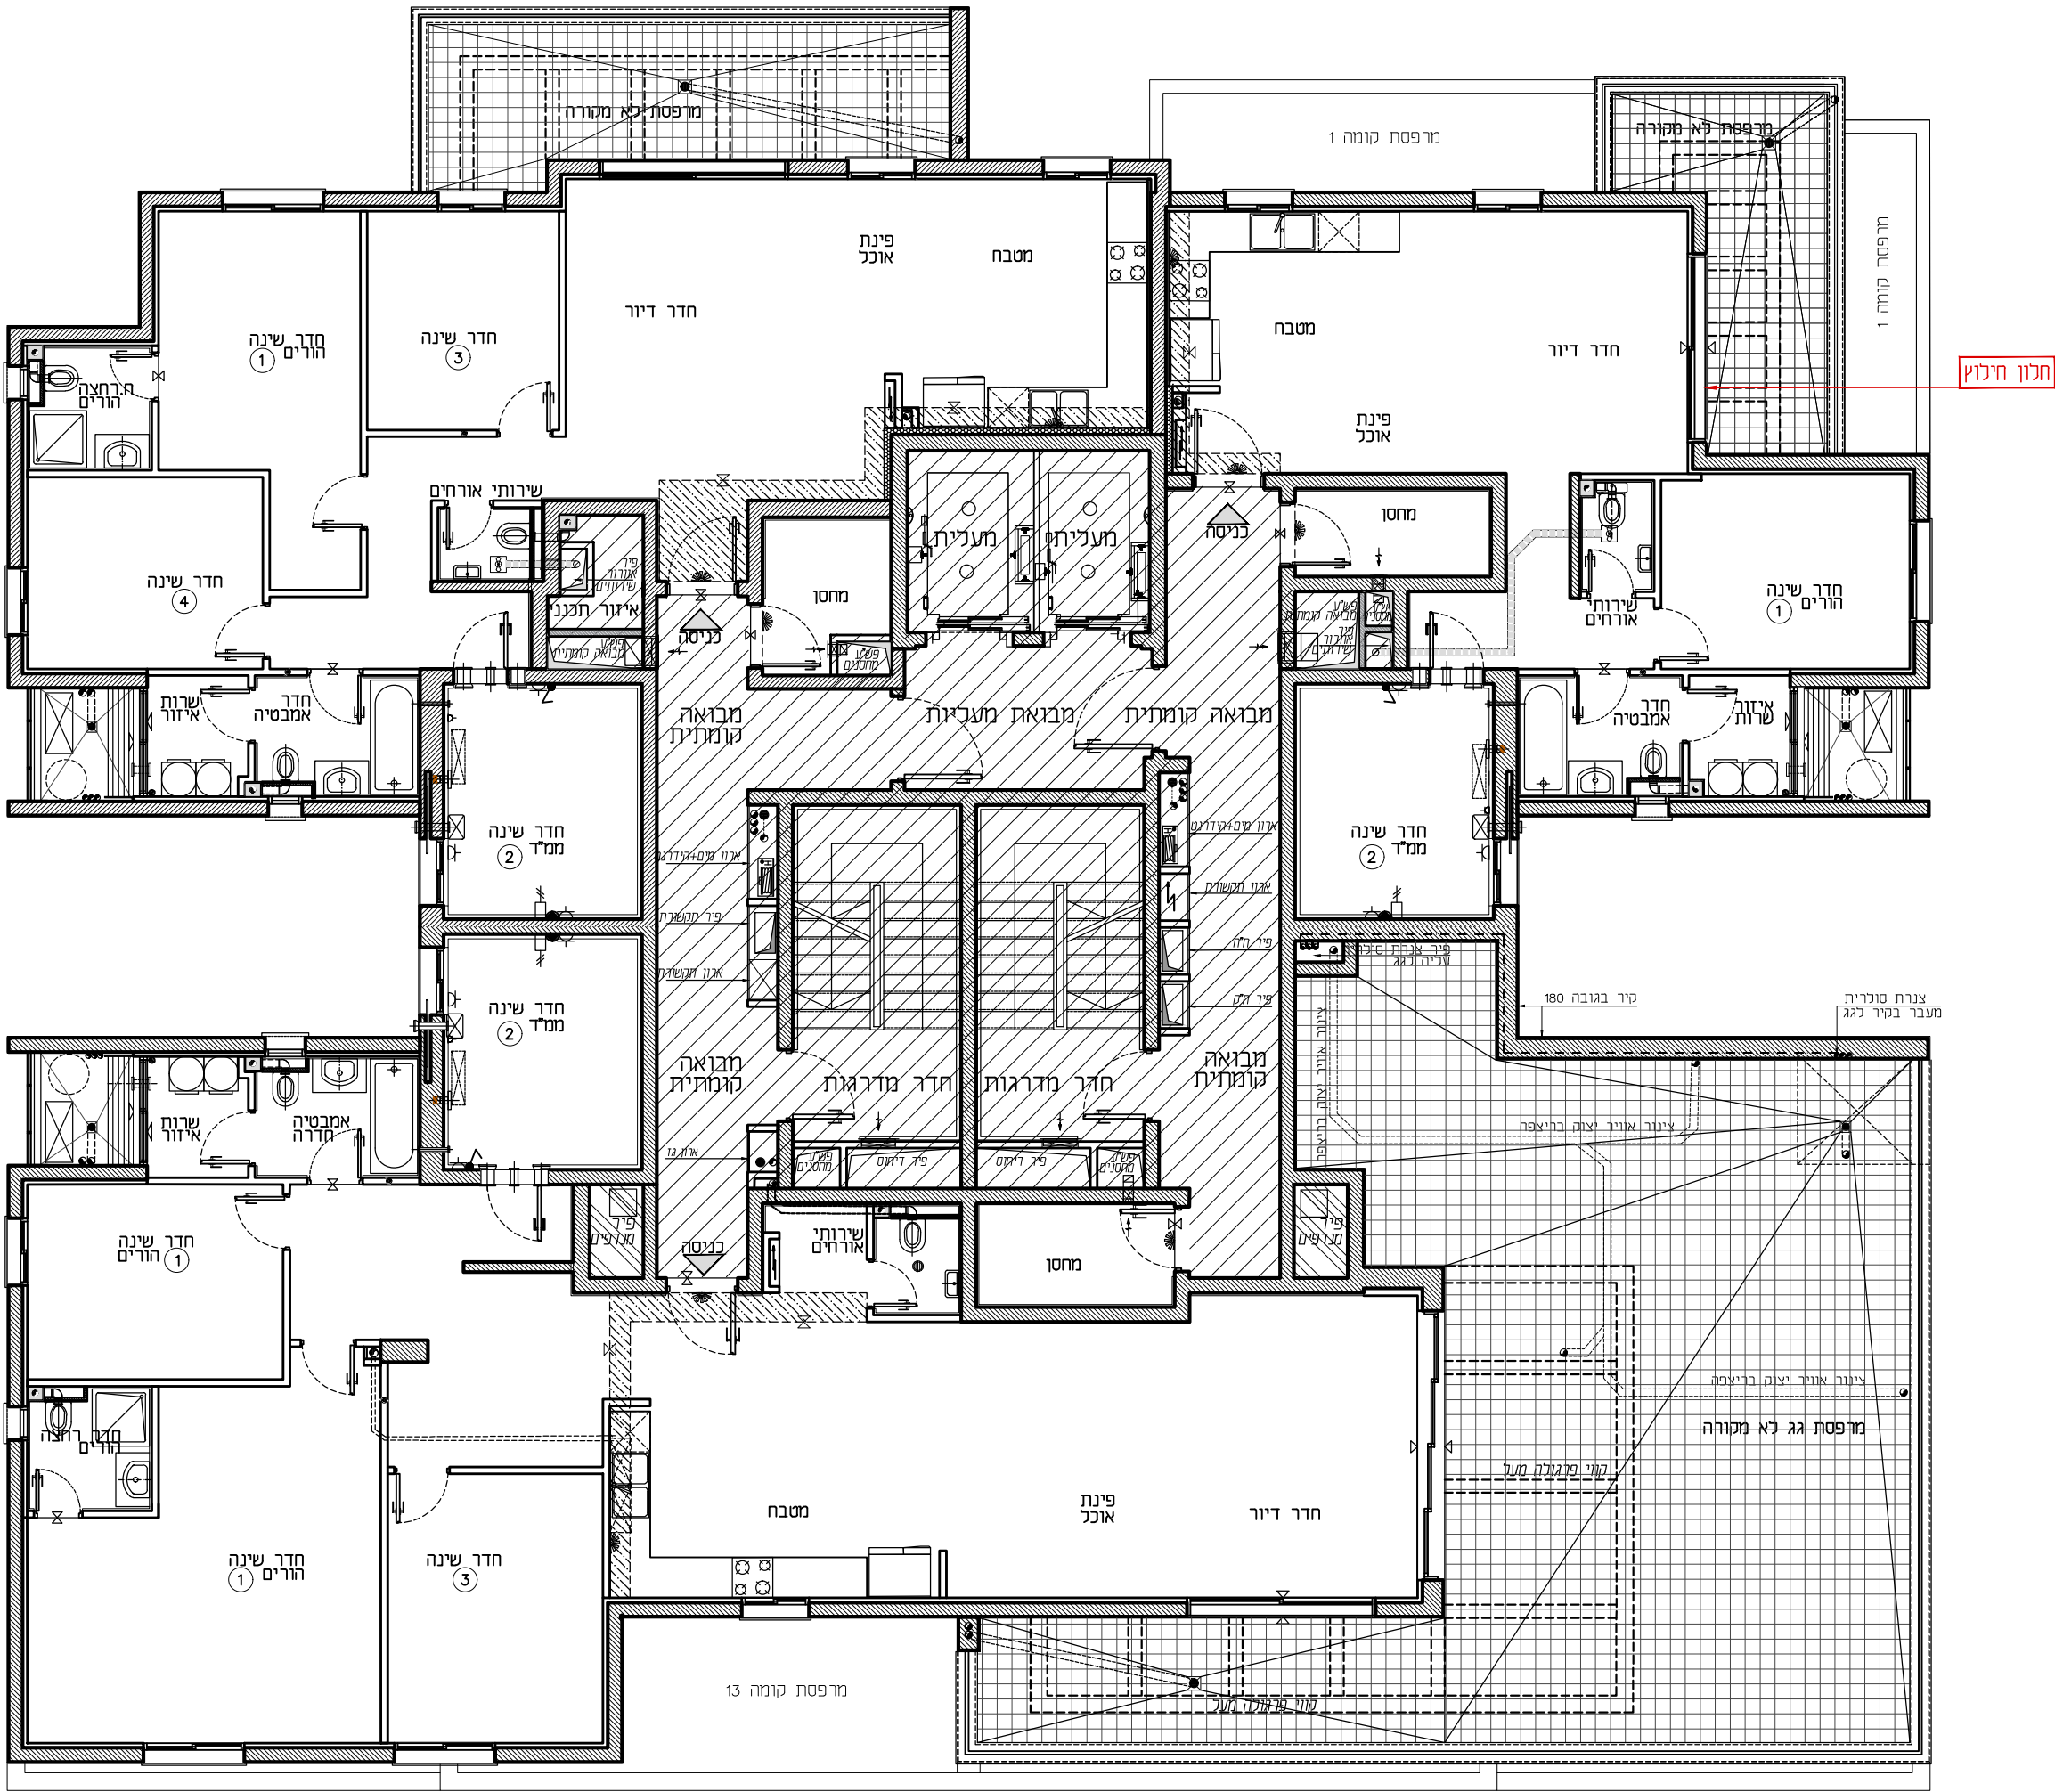


טיפוס: A4  
דירת 5 חד'  
קומה: 14  
מס' דירה: 55

טיפוס: C6  
דירת 3 חד'  
קומה: 14  
מס' דירה: 53

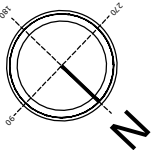

טיפוס: E2  
דירת 5 חד'  
קומה: 14  
מס' דירה: 54

תכניות לפני קבלת אישור וועדה, בכפוף לשינויים לאחר קבלת היתר סופי.

|        |                |        |              |             |
|--------|----------------|--------|--------------|-------------|
| תאריך: | חתימת הרוכשים: | תאריך: | חתימת המוכר: | בניין: 12   |
|        |                |        |              | קומה: 14    |
|        |                |        |              | קנ"מ: 1:100 |
|        |                |        |              | מהדורה: 001 |