


טיפוס: K4
דירת 4 חד'
קומה: 5
מס' דירה: 20

טיפוס: K3
דירת 4 חד'
קומה: 5
מס' דירה: 17

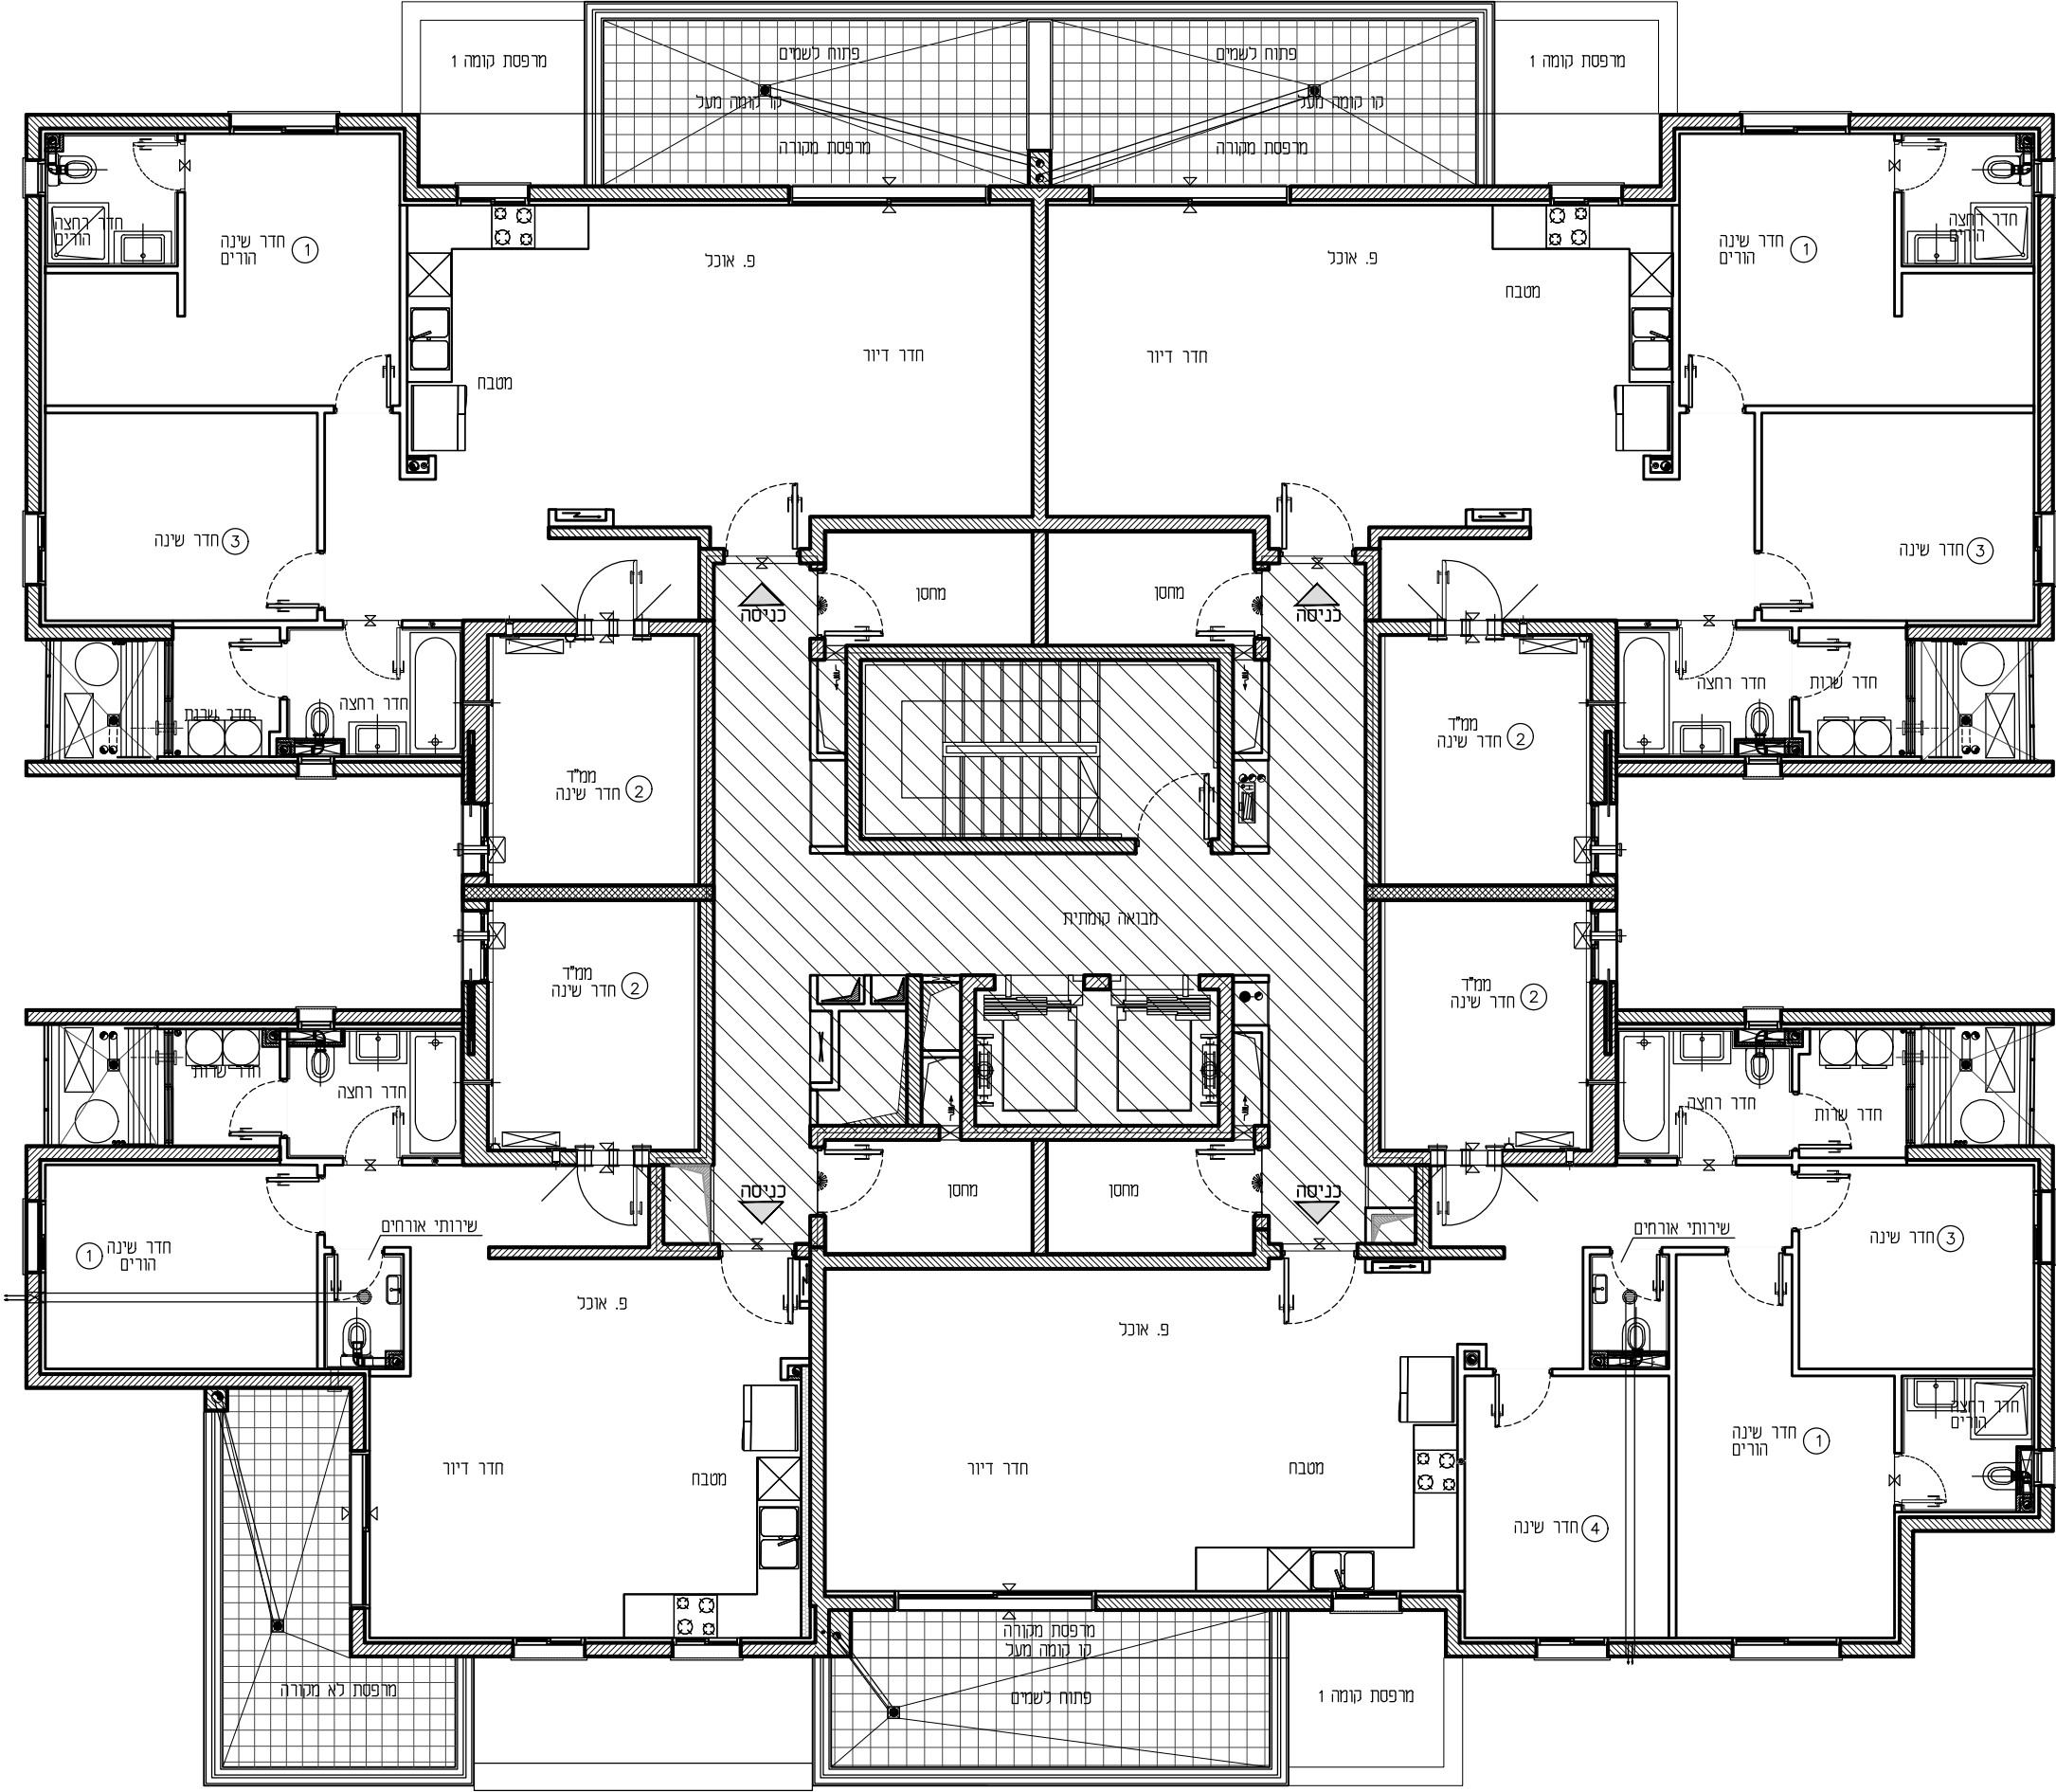

טיפוס: L2
דירת 3 חד'
קומה: 5
מס' דירה: 19

טיפוס: M4
דירת 5 חד'
קומה: 5
מס' דירה: 18

תאריך:

חתימת הרוכשים:

תאריך:

חתימת המוכר:

בניין: 13
קומה: 5
קנ"מ: 1:100
מהדורה: 001