


אופקים-הייד פארק

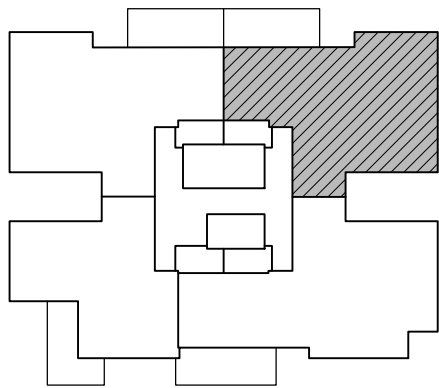

מס' בניין: 16

תאריך: 09.04.2025	מס' קומה: 8
מהדורה: 01	מס' דירה: 31
קנ"מ: 1:50	מס' טיפוס: K3
חניה:	מס' חדרים: 4

חתימת המוכר:	חתימת הרוכשים:
תאריך:	תאריך:


הערות לתכניות:

- [illegible]

תכניות לפני קבלת
היתר בניה,
בכפוף לשינויים לאחר
קבלת היתר סופי.

RON GOLAN
ARCHITECTS Ltd.
 ג. רון אדריכלים בע"מ



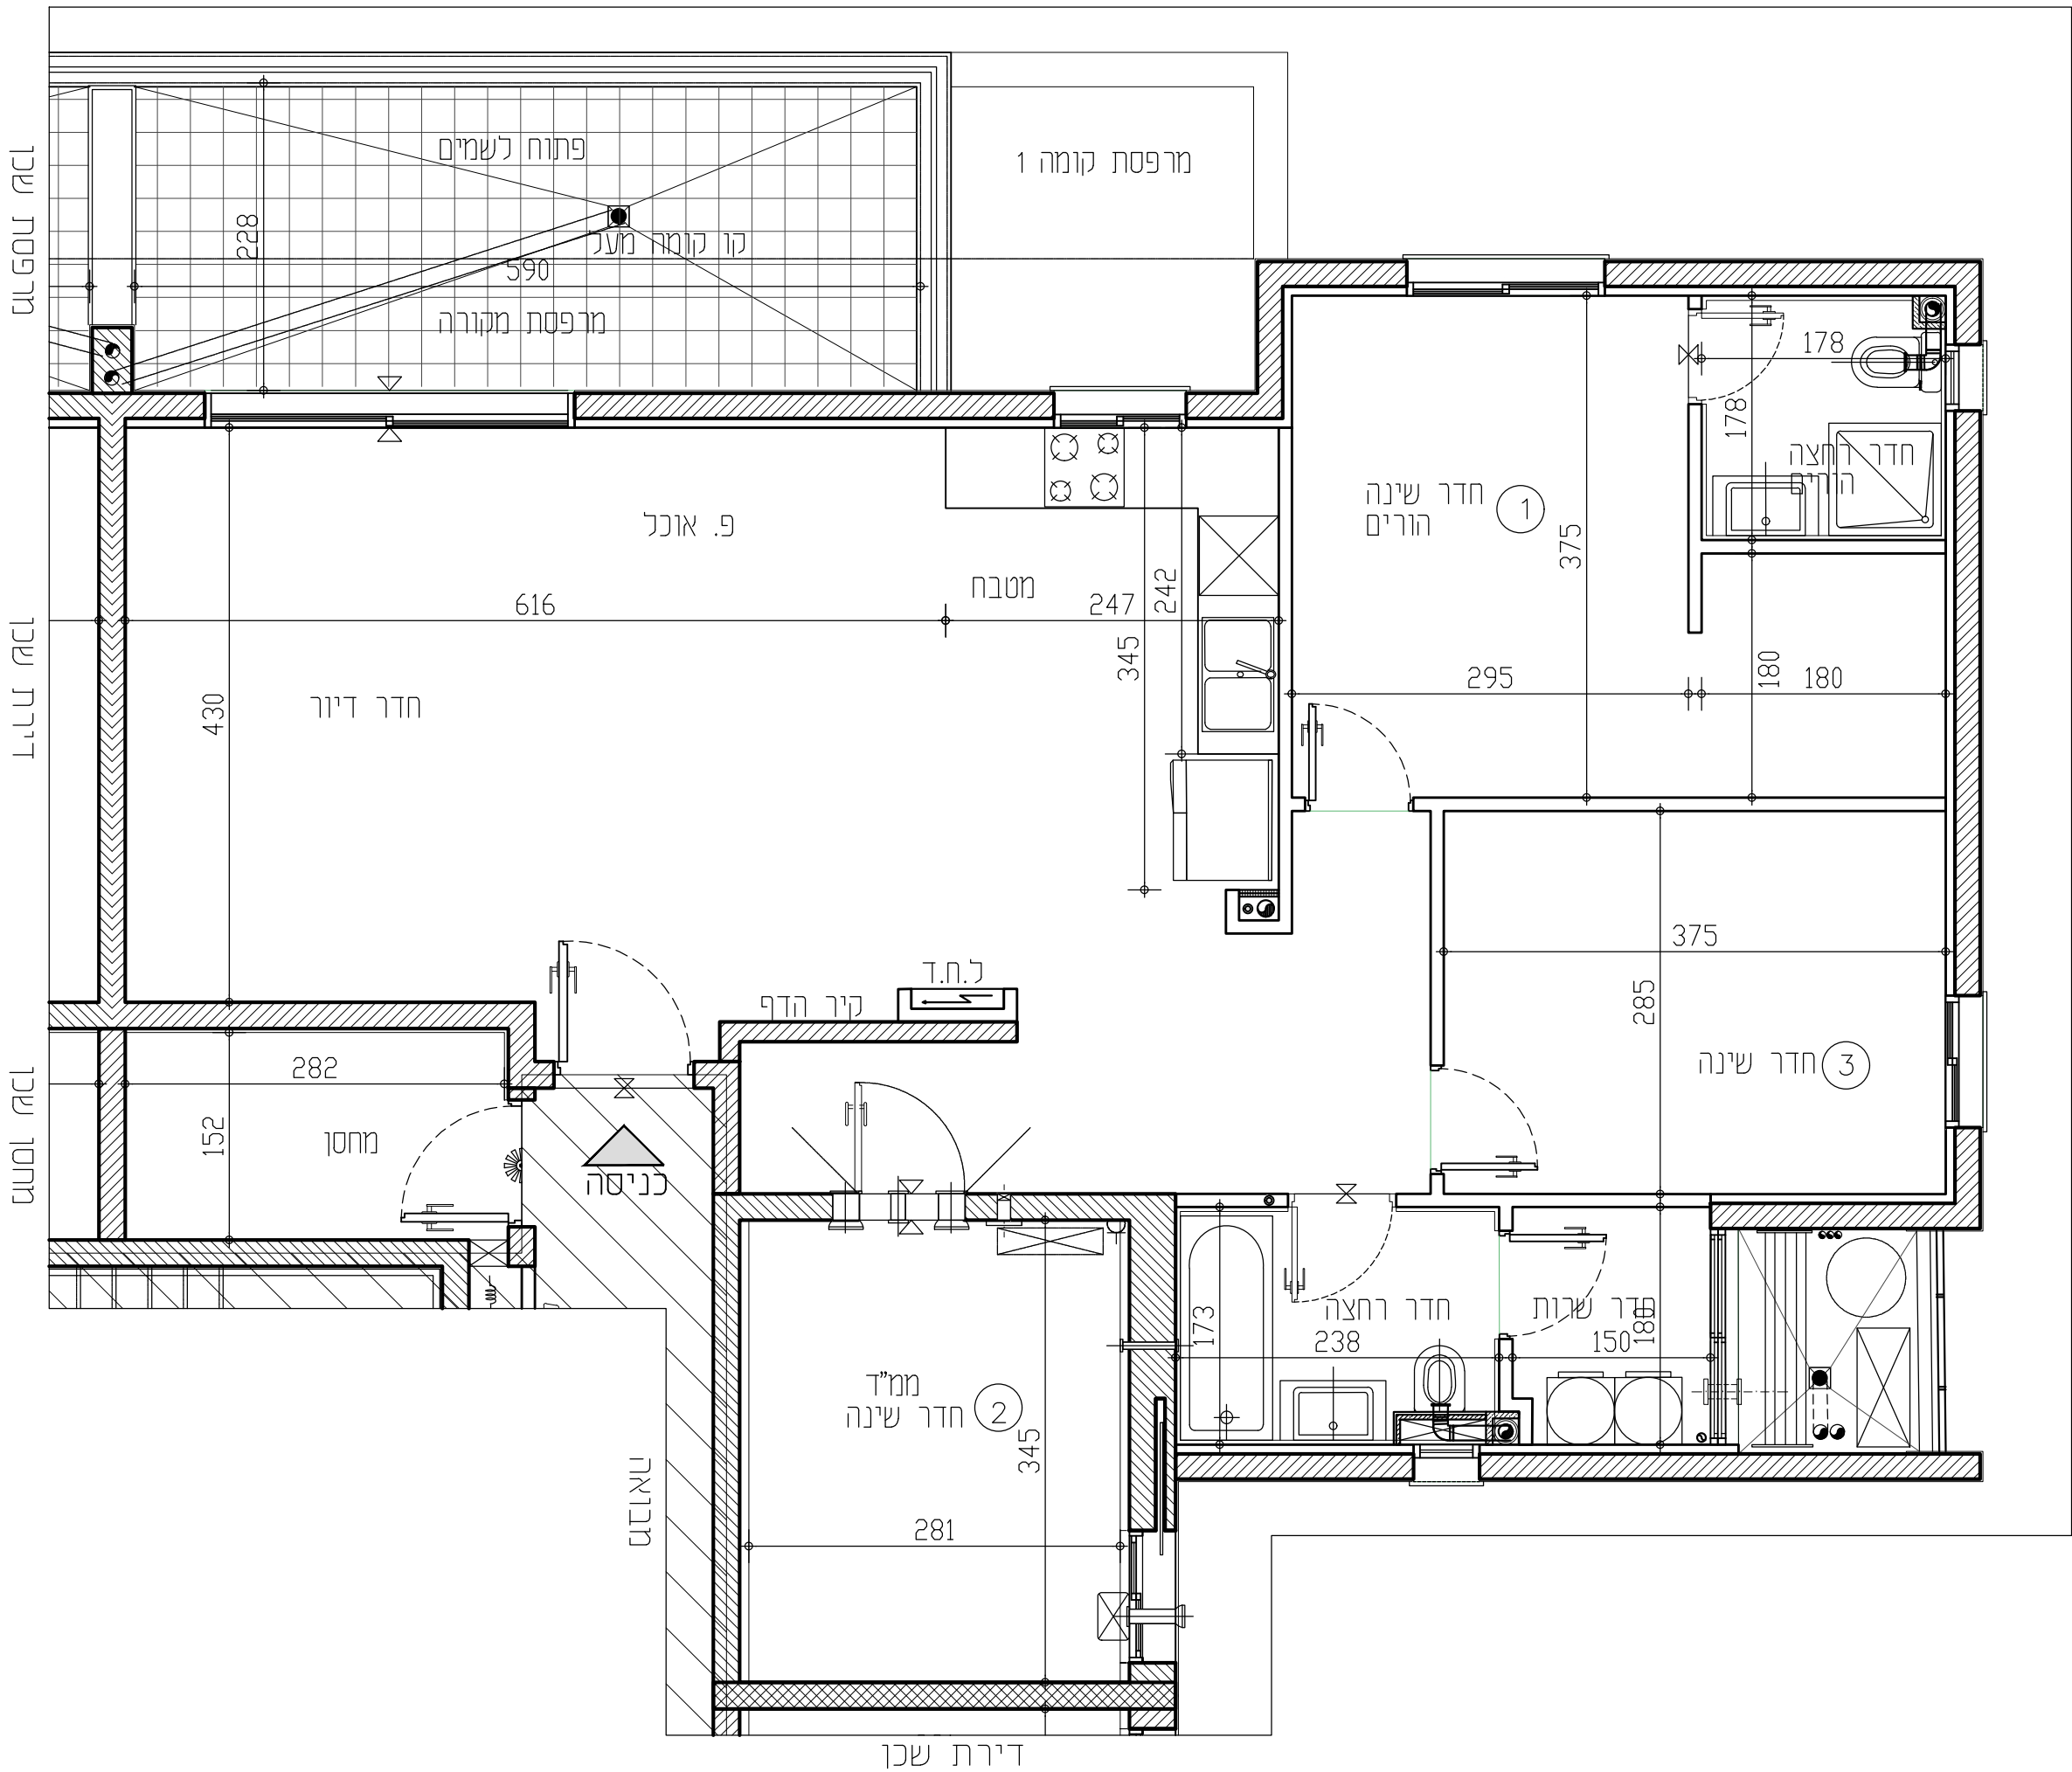

מקרא:	
	סף מוגבה\ מונמד
	נמד
	מערכת הסינו לממד
	לוח חשמל\ דירתי
	מקום מיועד למקרר
	מקום מיועד לכיריים
	מקום מיועד למדיח כלים
	התקנו עומד
	מערכת אוורור וסינו
	
	
	
	מחלה כביסה
	מקום מיועד למדחס מ"א
	דוד מים
	מקום מיועד למכונת כביסה
	מקור גבס לקולומנים
	קולומן צמ"מ/צמ"ל
	הכנה לזקף מכונת כביסה
	הכנה לניקוז מזגנים
	הכנה למיבש צינור פליטת אוויר
	צנרת מערכת סולרית
	ממד מים
	
	
	