


טיפוס: A4
דירת 5 חד'
קומה: 2
מס' דירה: 8

טיפוס: C4
דירת 3 חד'
קומה: 2
מס' דירה: 5

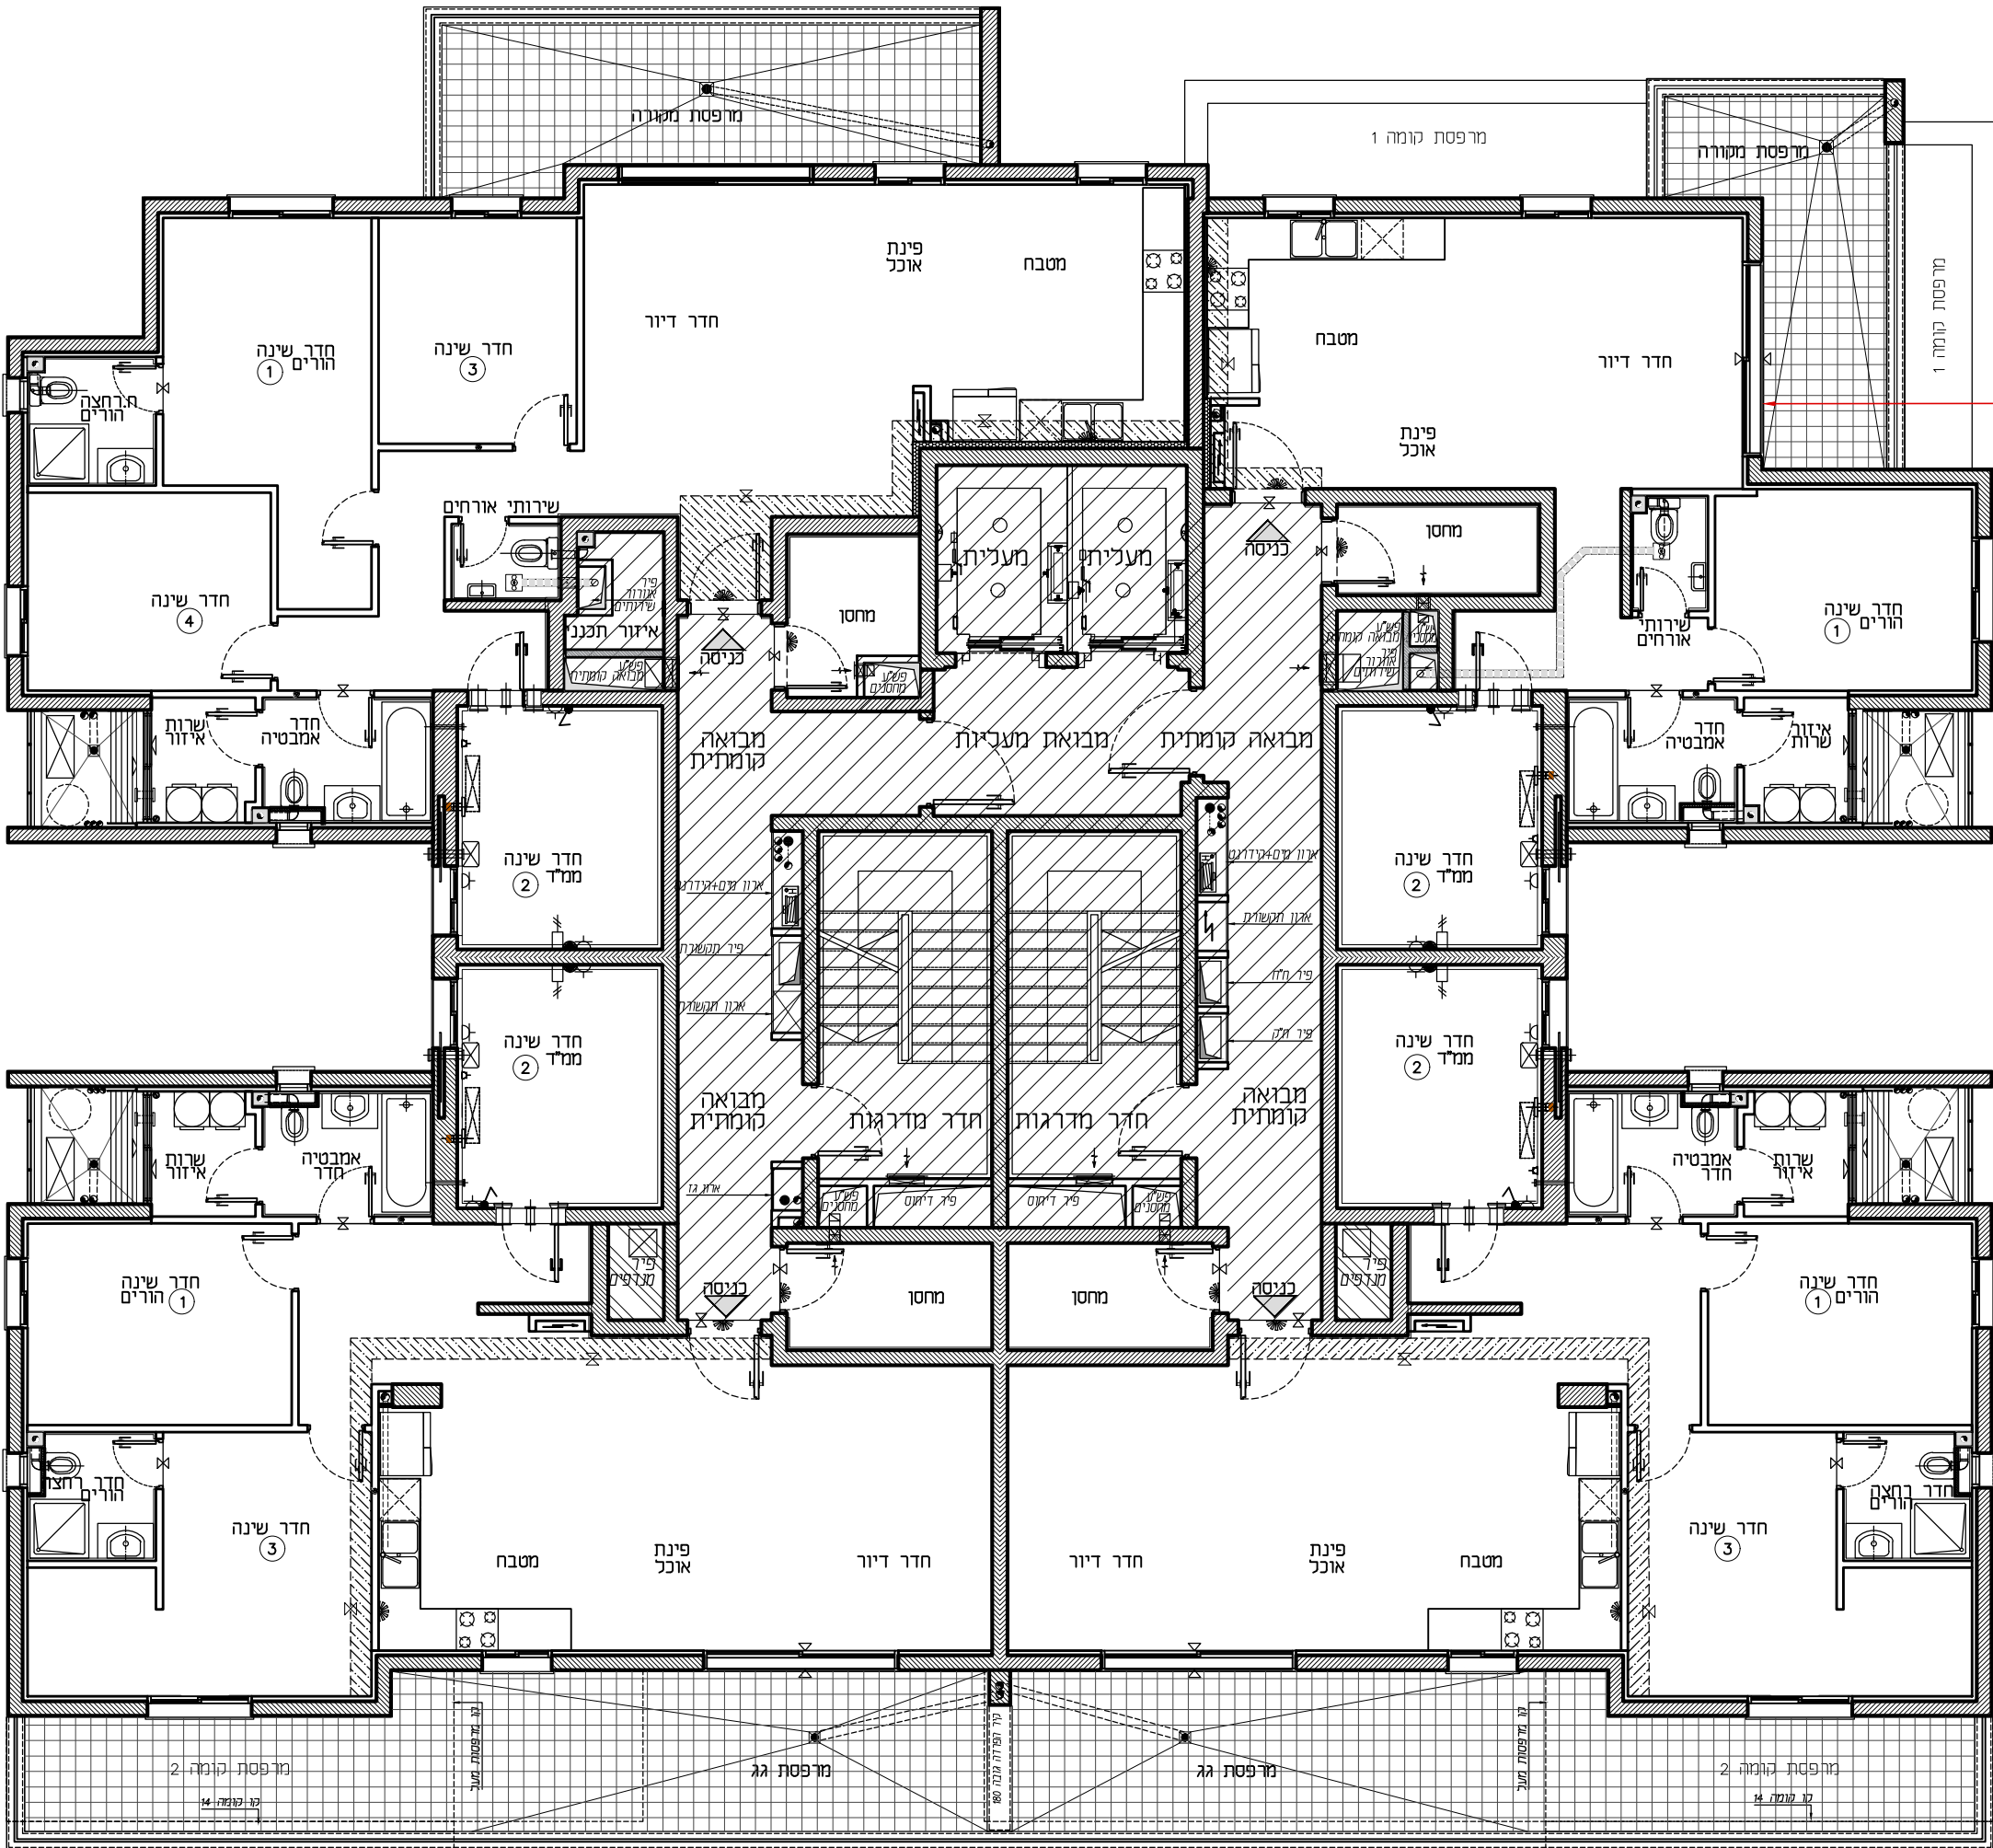

טיפוס: B2
דירת 4 חד'
קומה: 2
מס' דירה: 7

טיפוס: B1
דירת 4 חד'
קומה: 2
מס' דירה: 6

חכניות לפני קבלת
אישור וועדה,
בכפוף לשנינויים לאחר
קבלת היתר טיפ.

תאריך:	חתימת הרוכשים:	חתימת המוכר:	תאריך:	בניין: 12
				קומה: 2
				קנ"מ: 1:100
				מהדורה: 001