


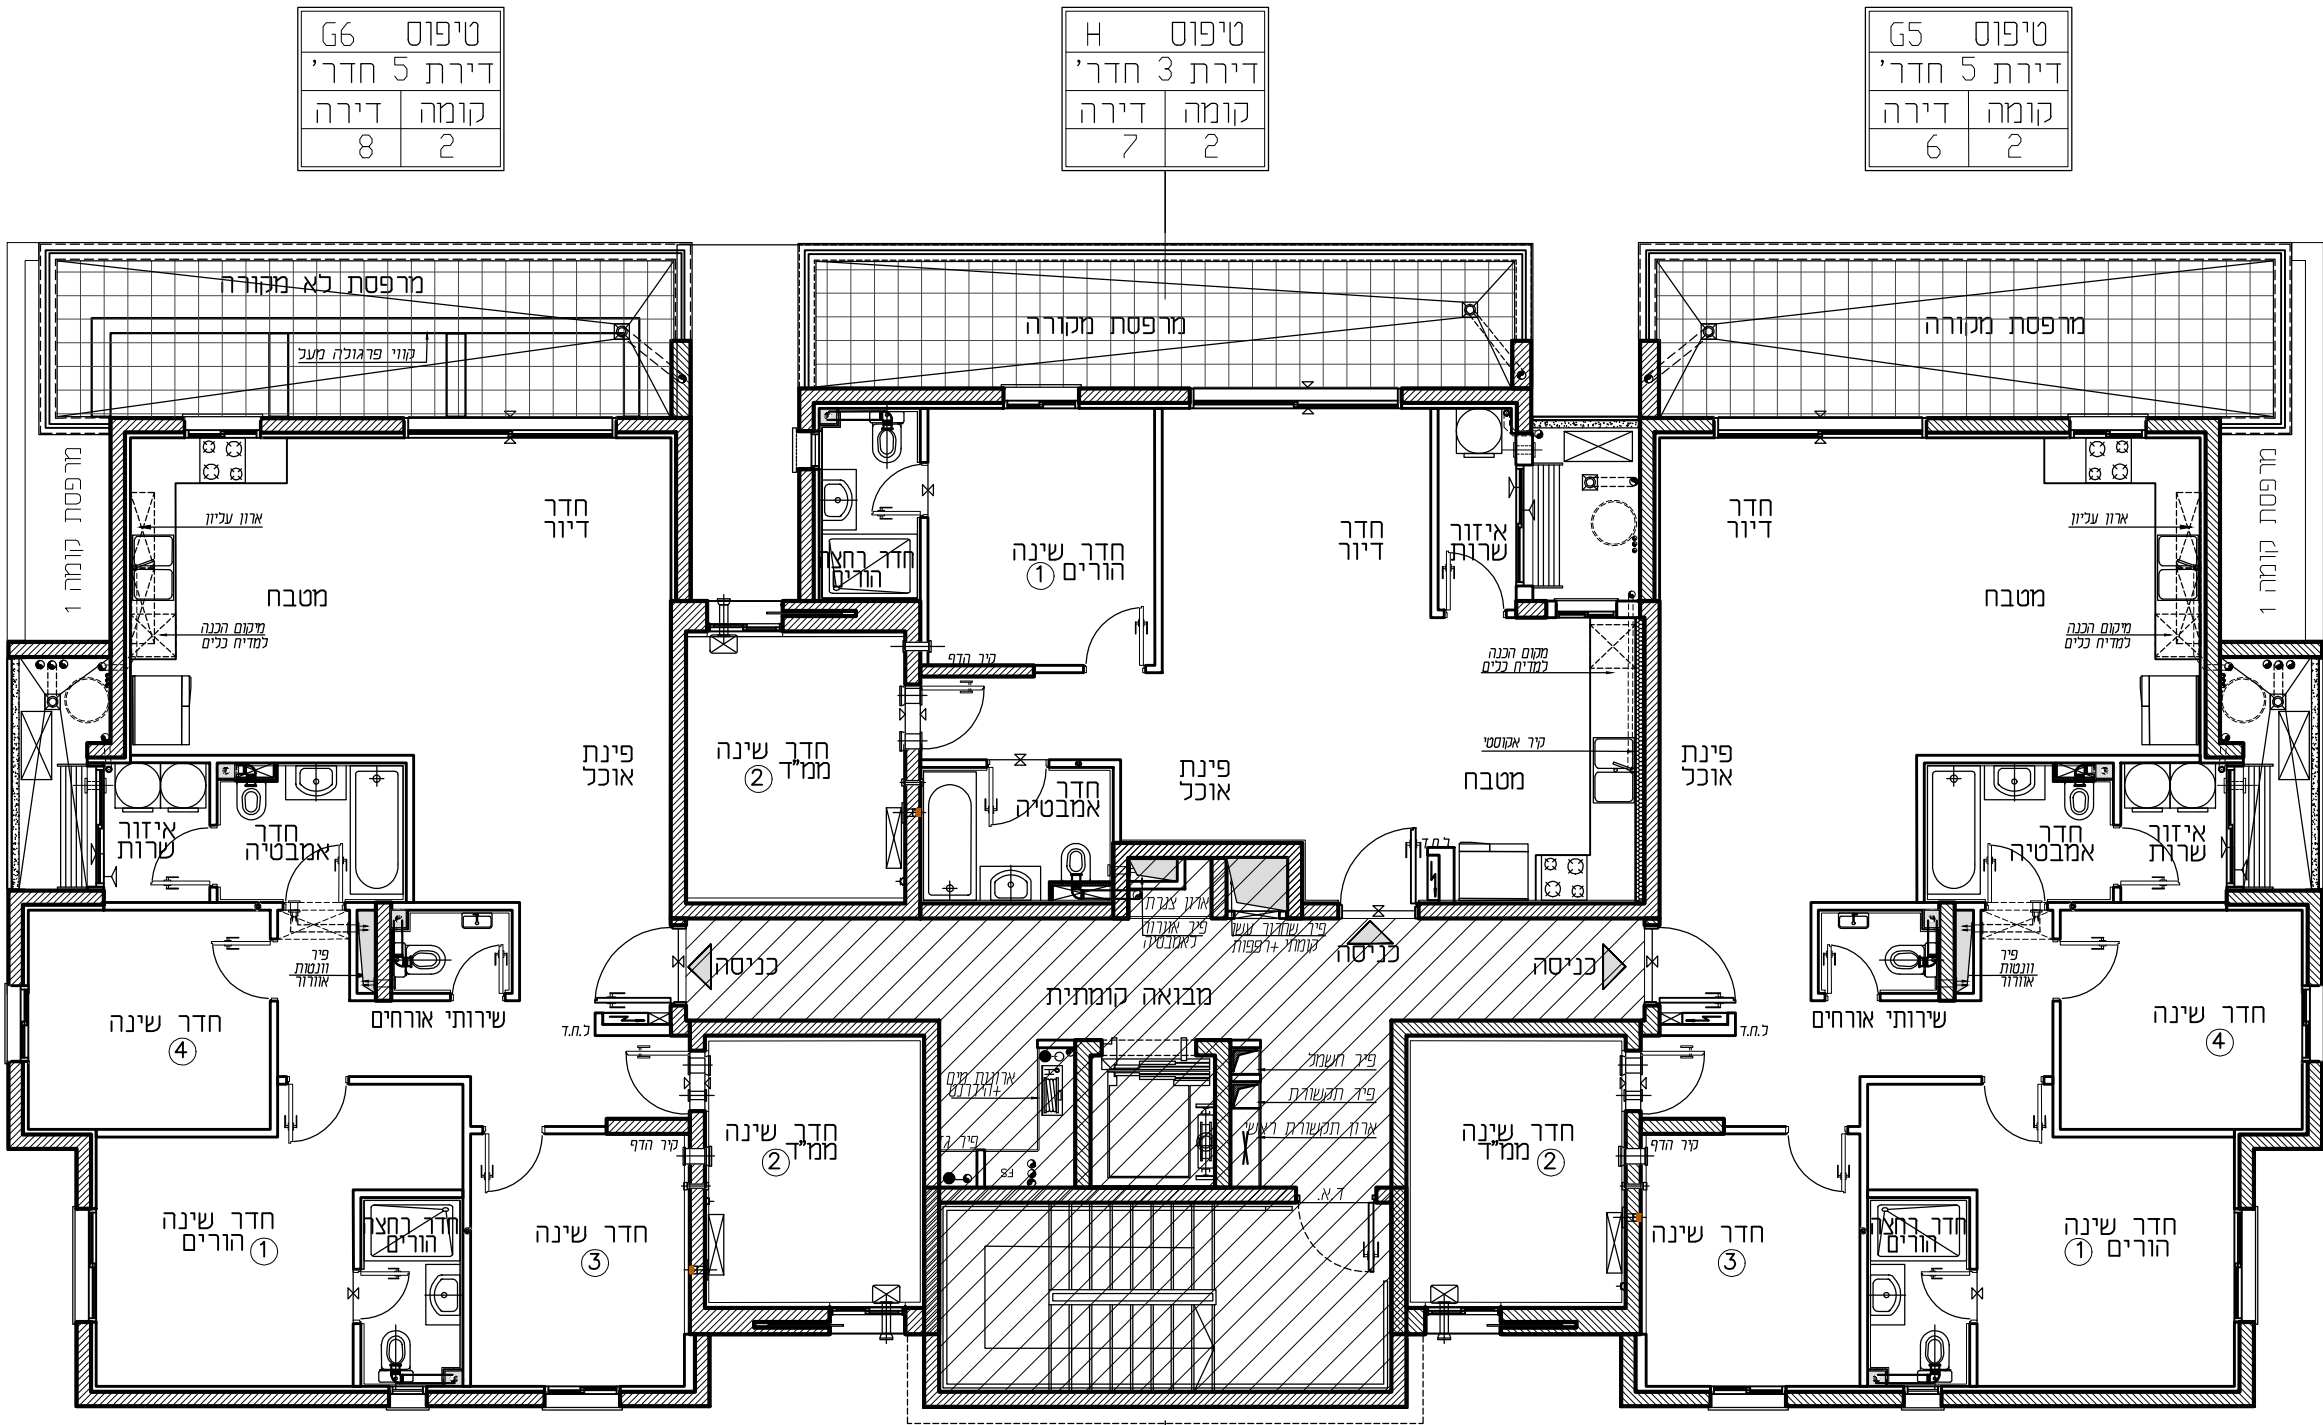

טיפוס G6	
דירת 5 חדר'	
קומה	דירה
2	8

טיפוס H	
דירת 3 חדר'	
קומה	דירה
2	7

טיפוס G5	
דירת 5 חדר'	
קומה	דירה
2	6

חתימת המוכר:		תאריך:	
חתימת הרוכשים:		תאריך:	
בניין: 22		קומה: 2	
קנ"מ: 1:100		מהדורה: 001	