


טיפוס: C3
 דירת 3 חדר'
 קומה: 9-11
 מס' דירה: 36,40,44

טיפוס: A3
 דירת 5 חדר'
 קומה: 9-11
 מס' דירה: 33,37,41

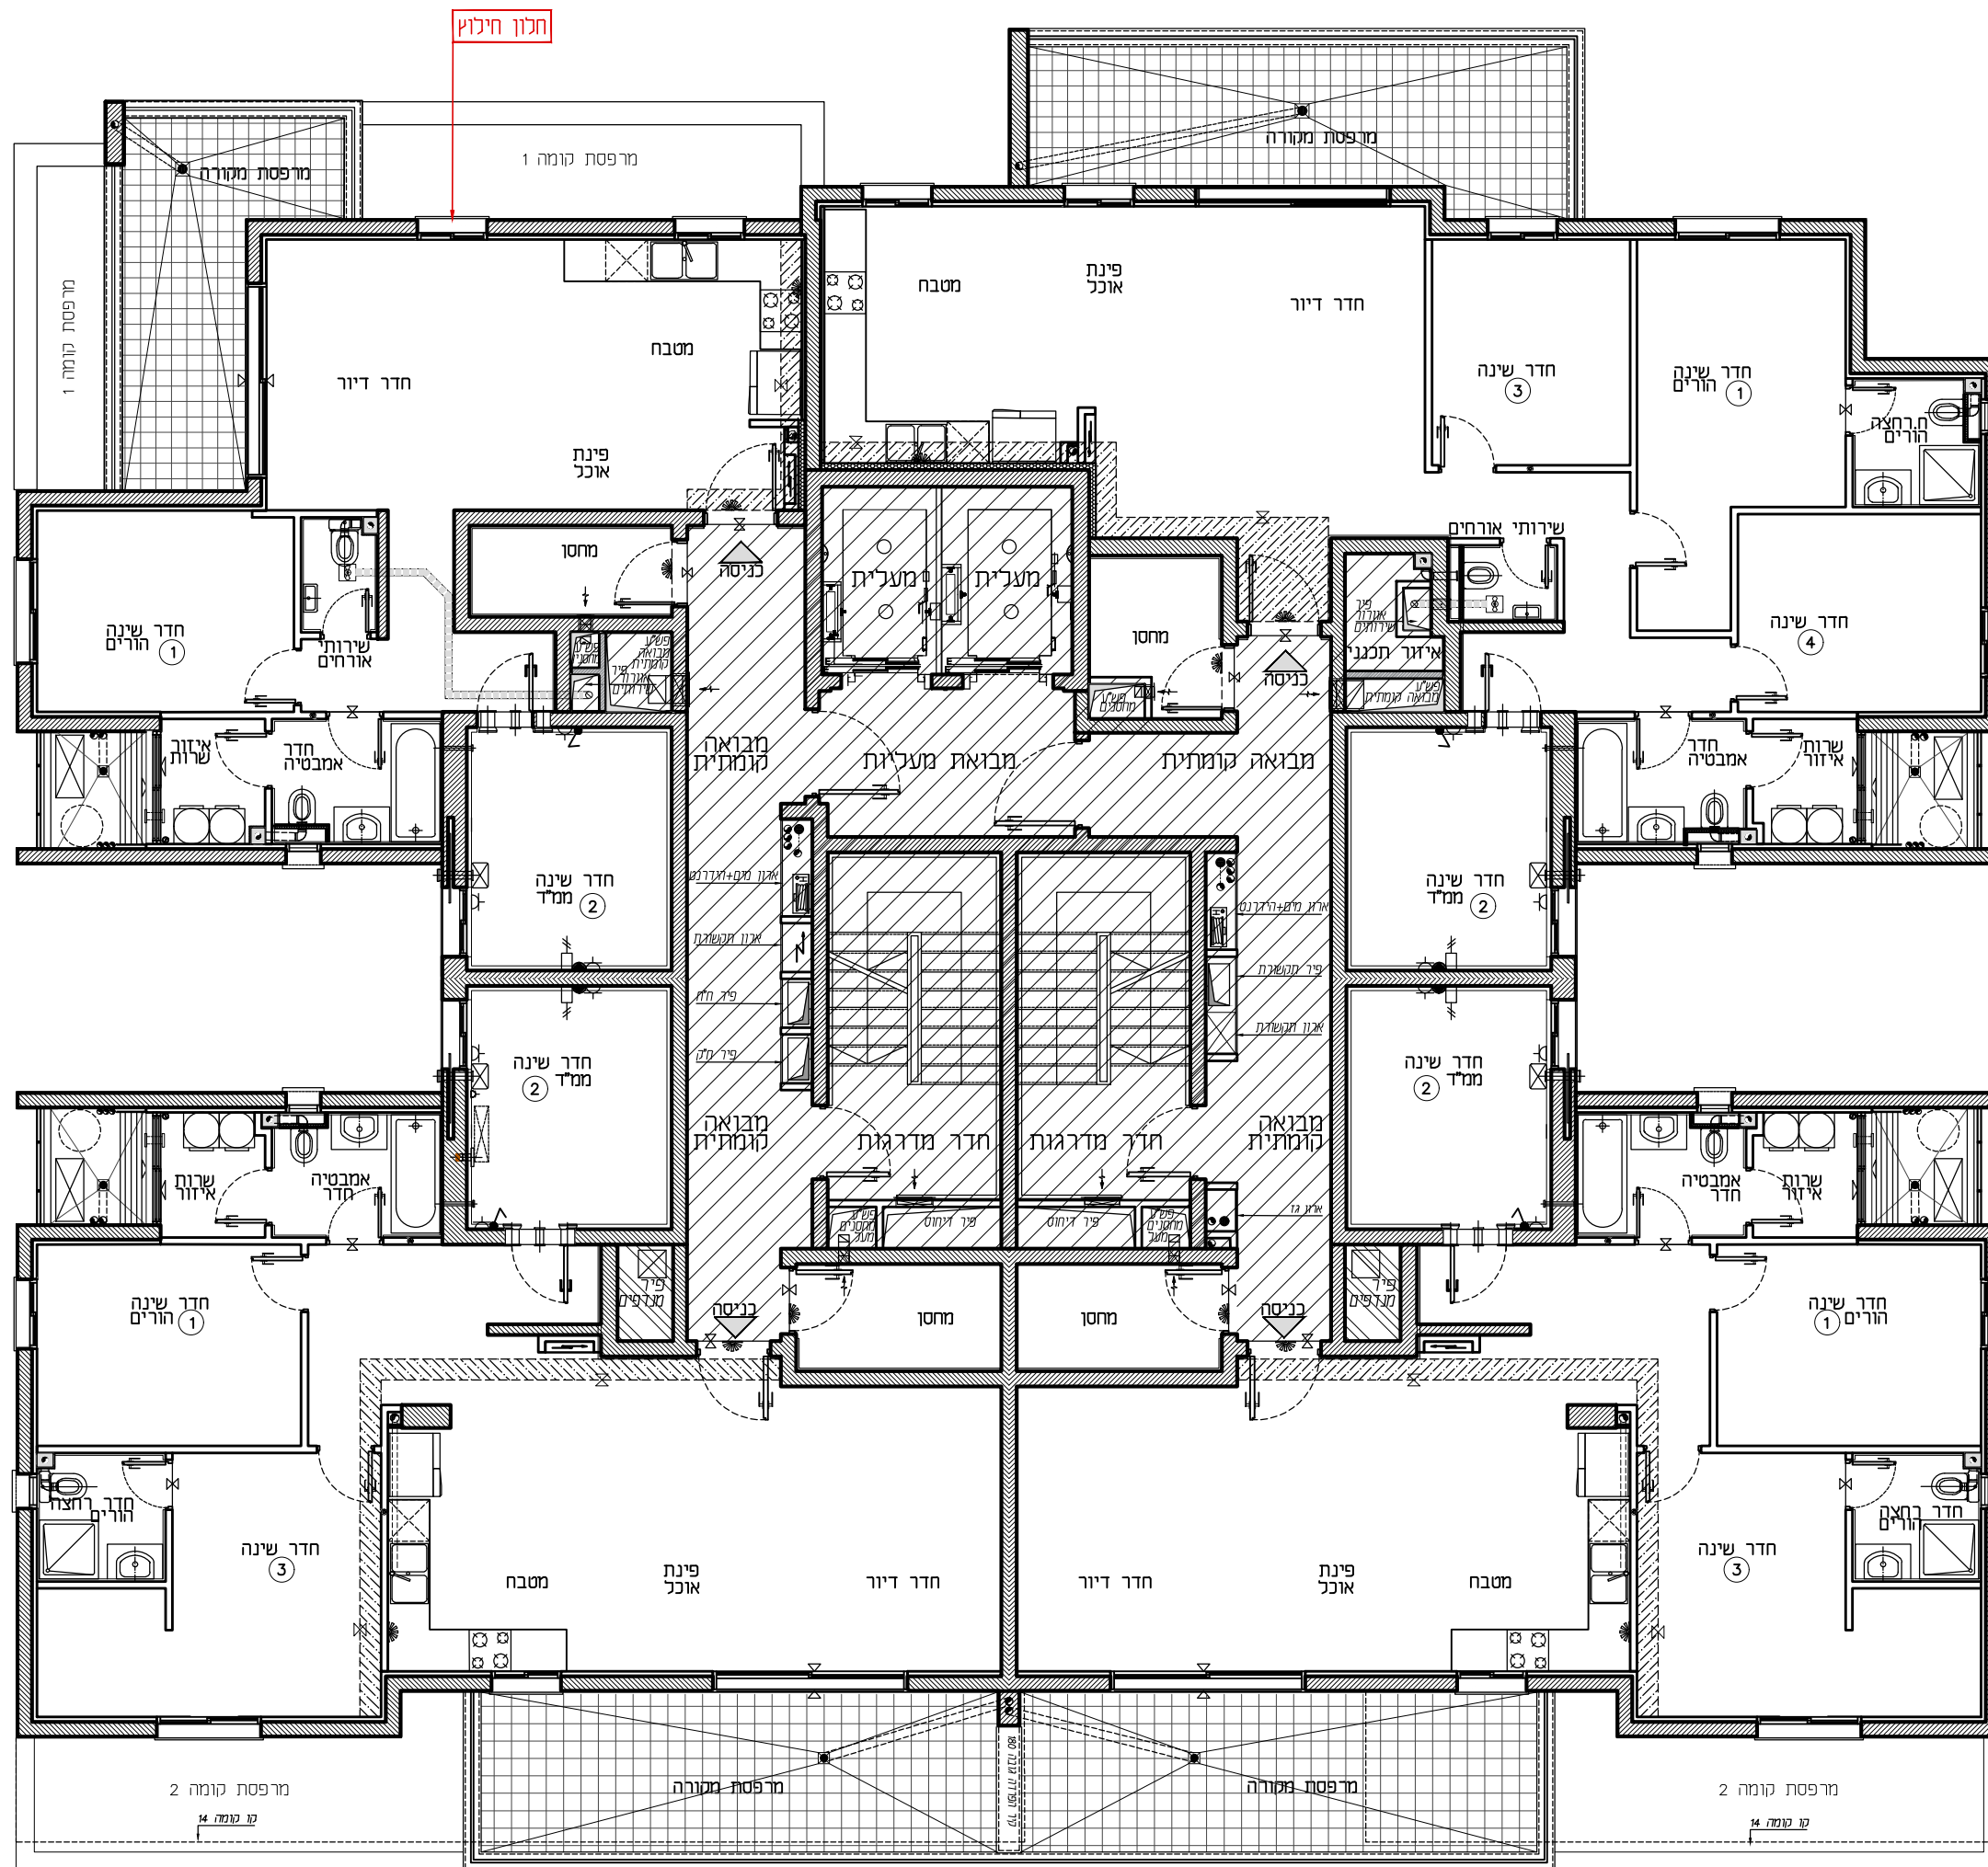

טיפוס: B4
 דירת 4 חדר'
 קומה: 9-11
 מס' דירה: 35,39,43

טיפוס: B3
 דירת 4 חדר'
 קומה: 9-11
 מס' דירה: 34,38,42

תכניות לפני קבלת אישור וועדה, בכפוף לשינויים לאחר קבלת היתר סופי.

תאריך:	חתימת הרוכשים:	תאריך:	חתימת המוכר:	בניין: 6
				קומה: 9-11
				קנ"מ: 1:100
				מהדורה: 001