


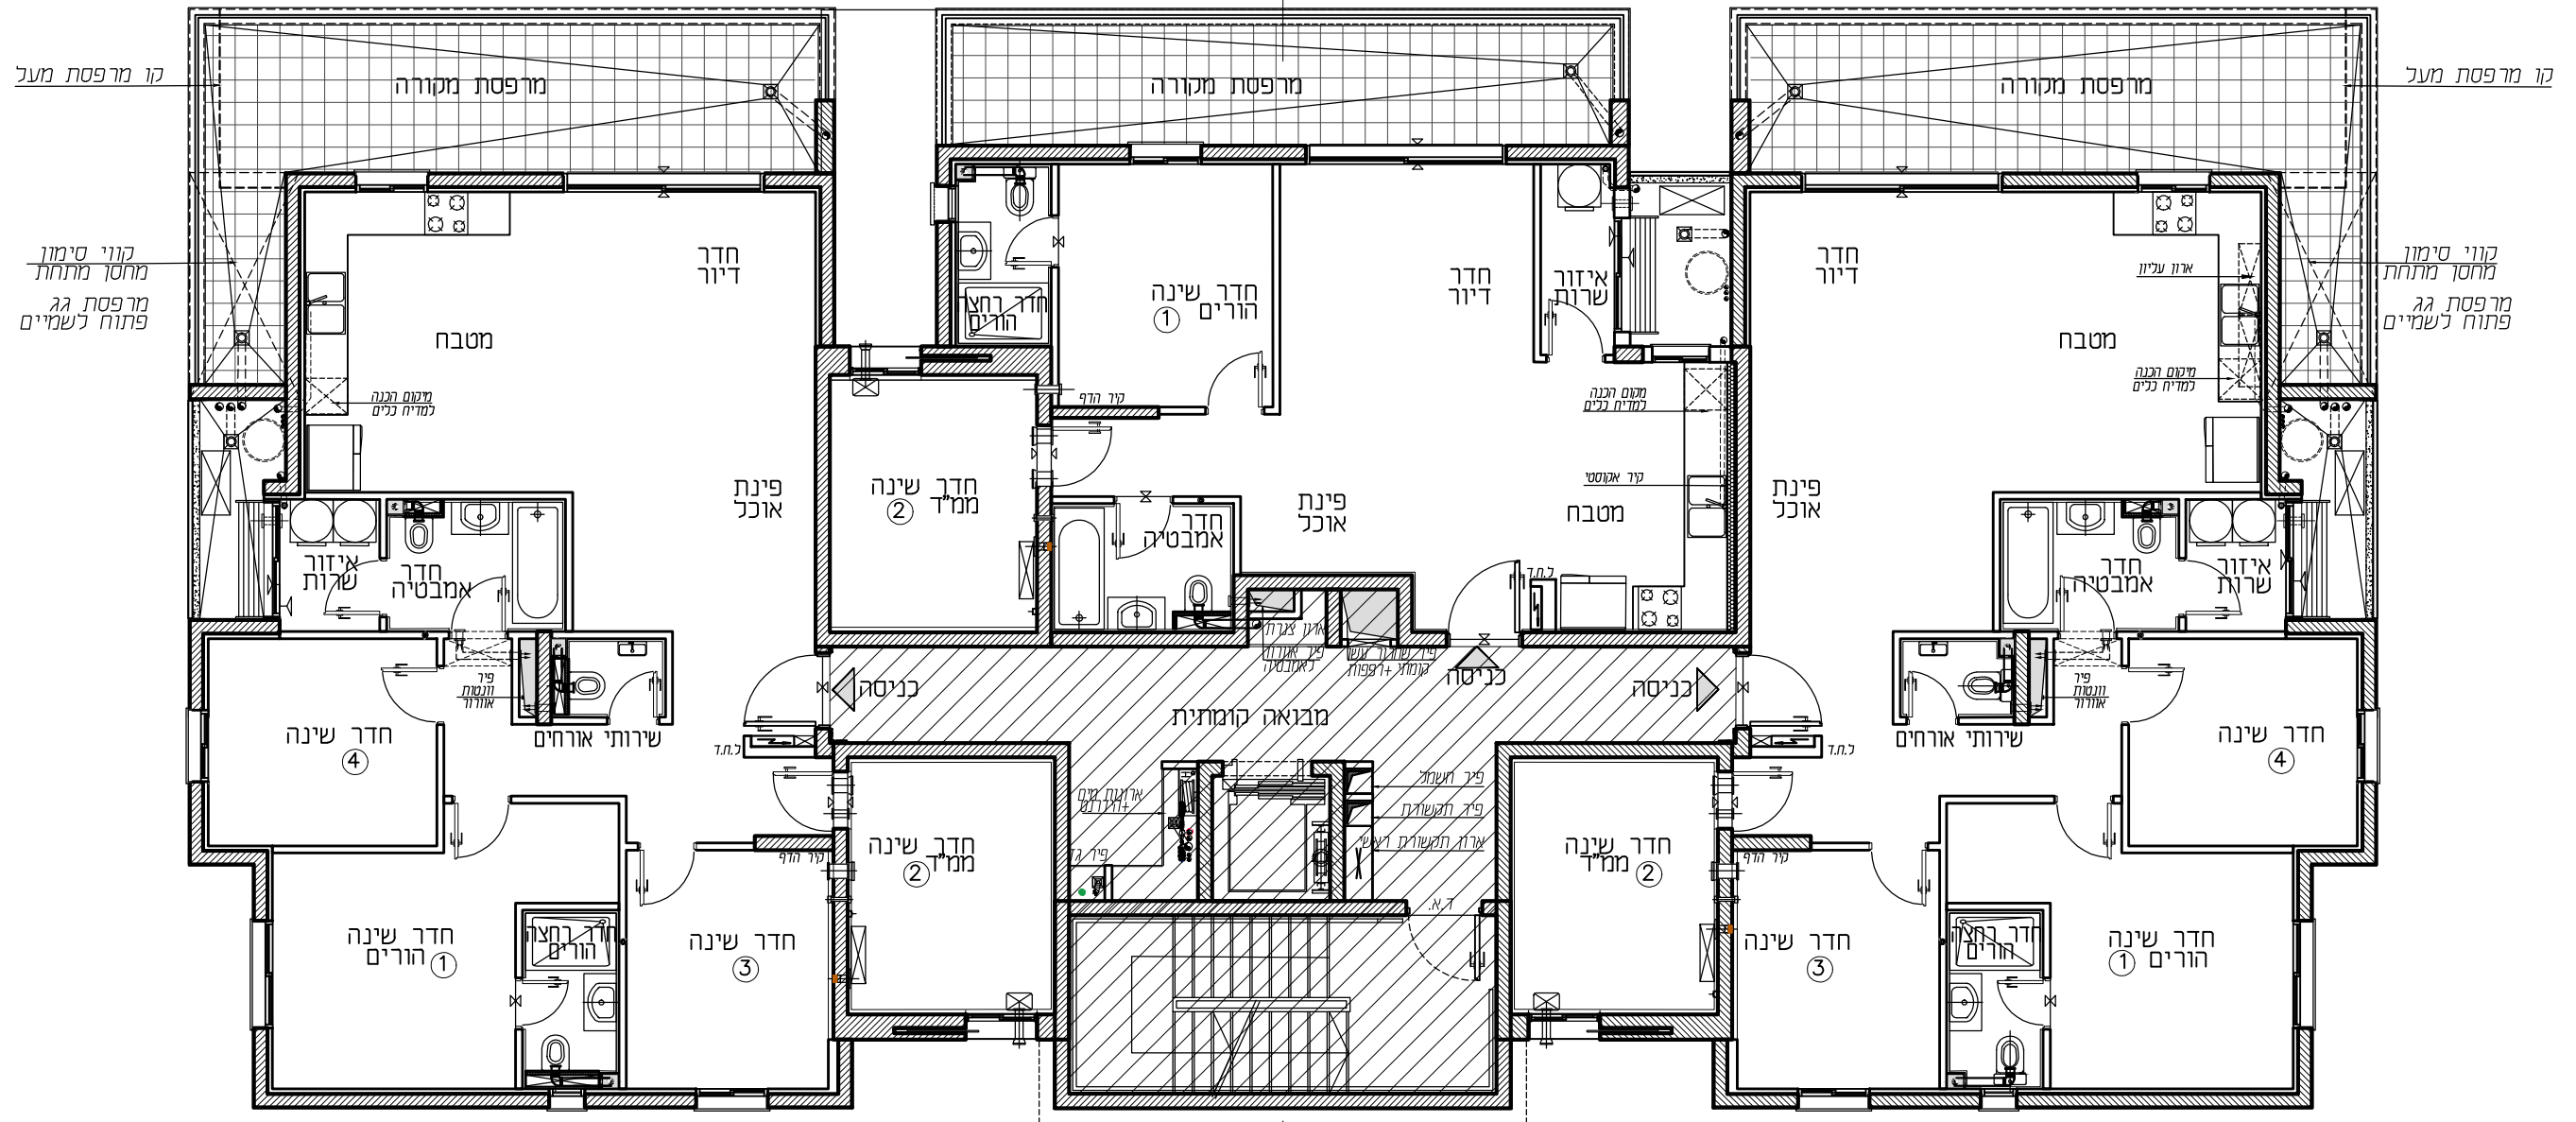

טיפוס 3G	
דירת 5 חדר'	
קומה	דירה
1	3

טיפוס H	
דירת 3 חדר'	
קומה	דירה
1	4

טיפוס G4	
דירת 5 חדר'	
קומה	דירה
1	5



בניין: 21
 קומה: 1
 קנ"מ: 1:100
 מהדורה: 001

חתימת המוכר:

תאריך:

חתימת הרוכשים:

תאריך: