


טיפוס: K4
דירת 4 חד'
קומה: 4
מס' דירה: 18

טיפוס: K3
דירת 4 חד'
קומה: 4
מס' דירה: 15

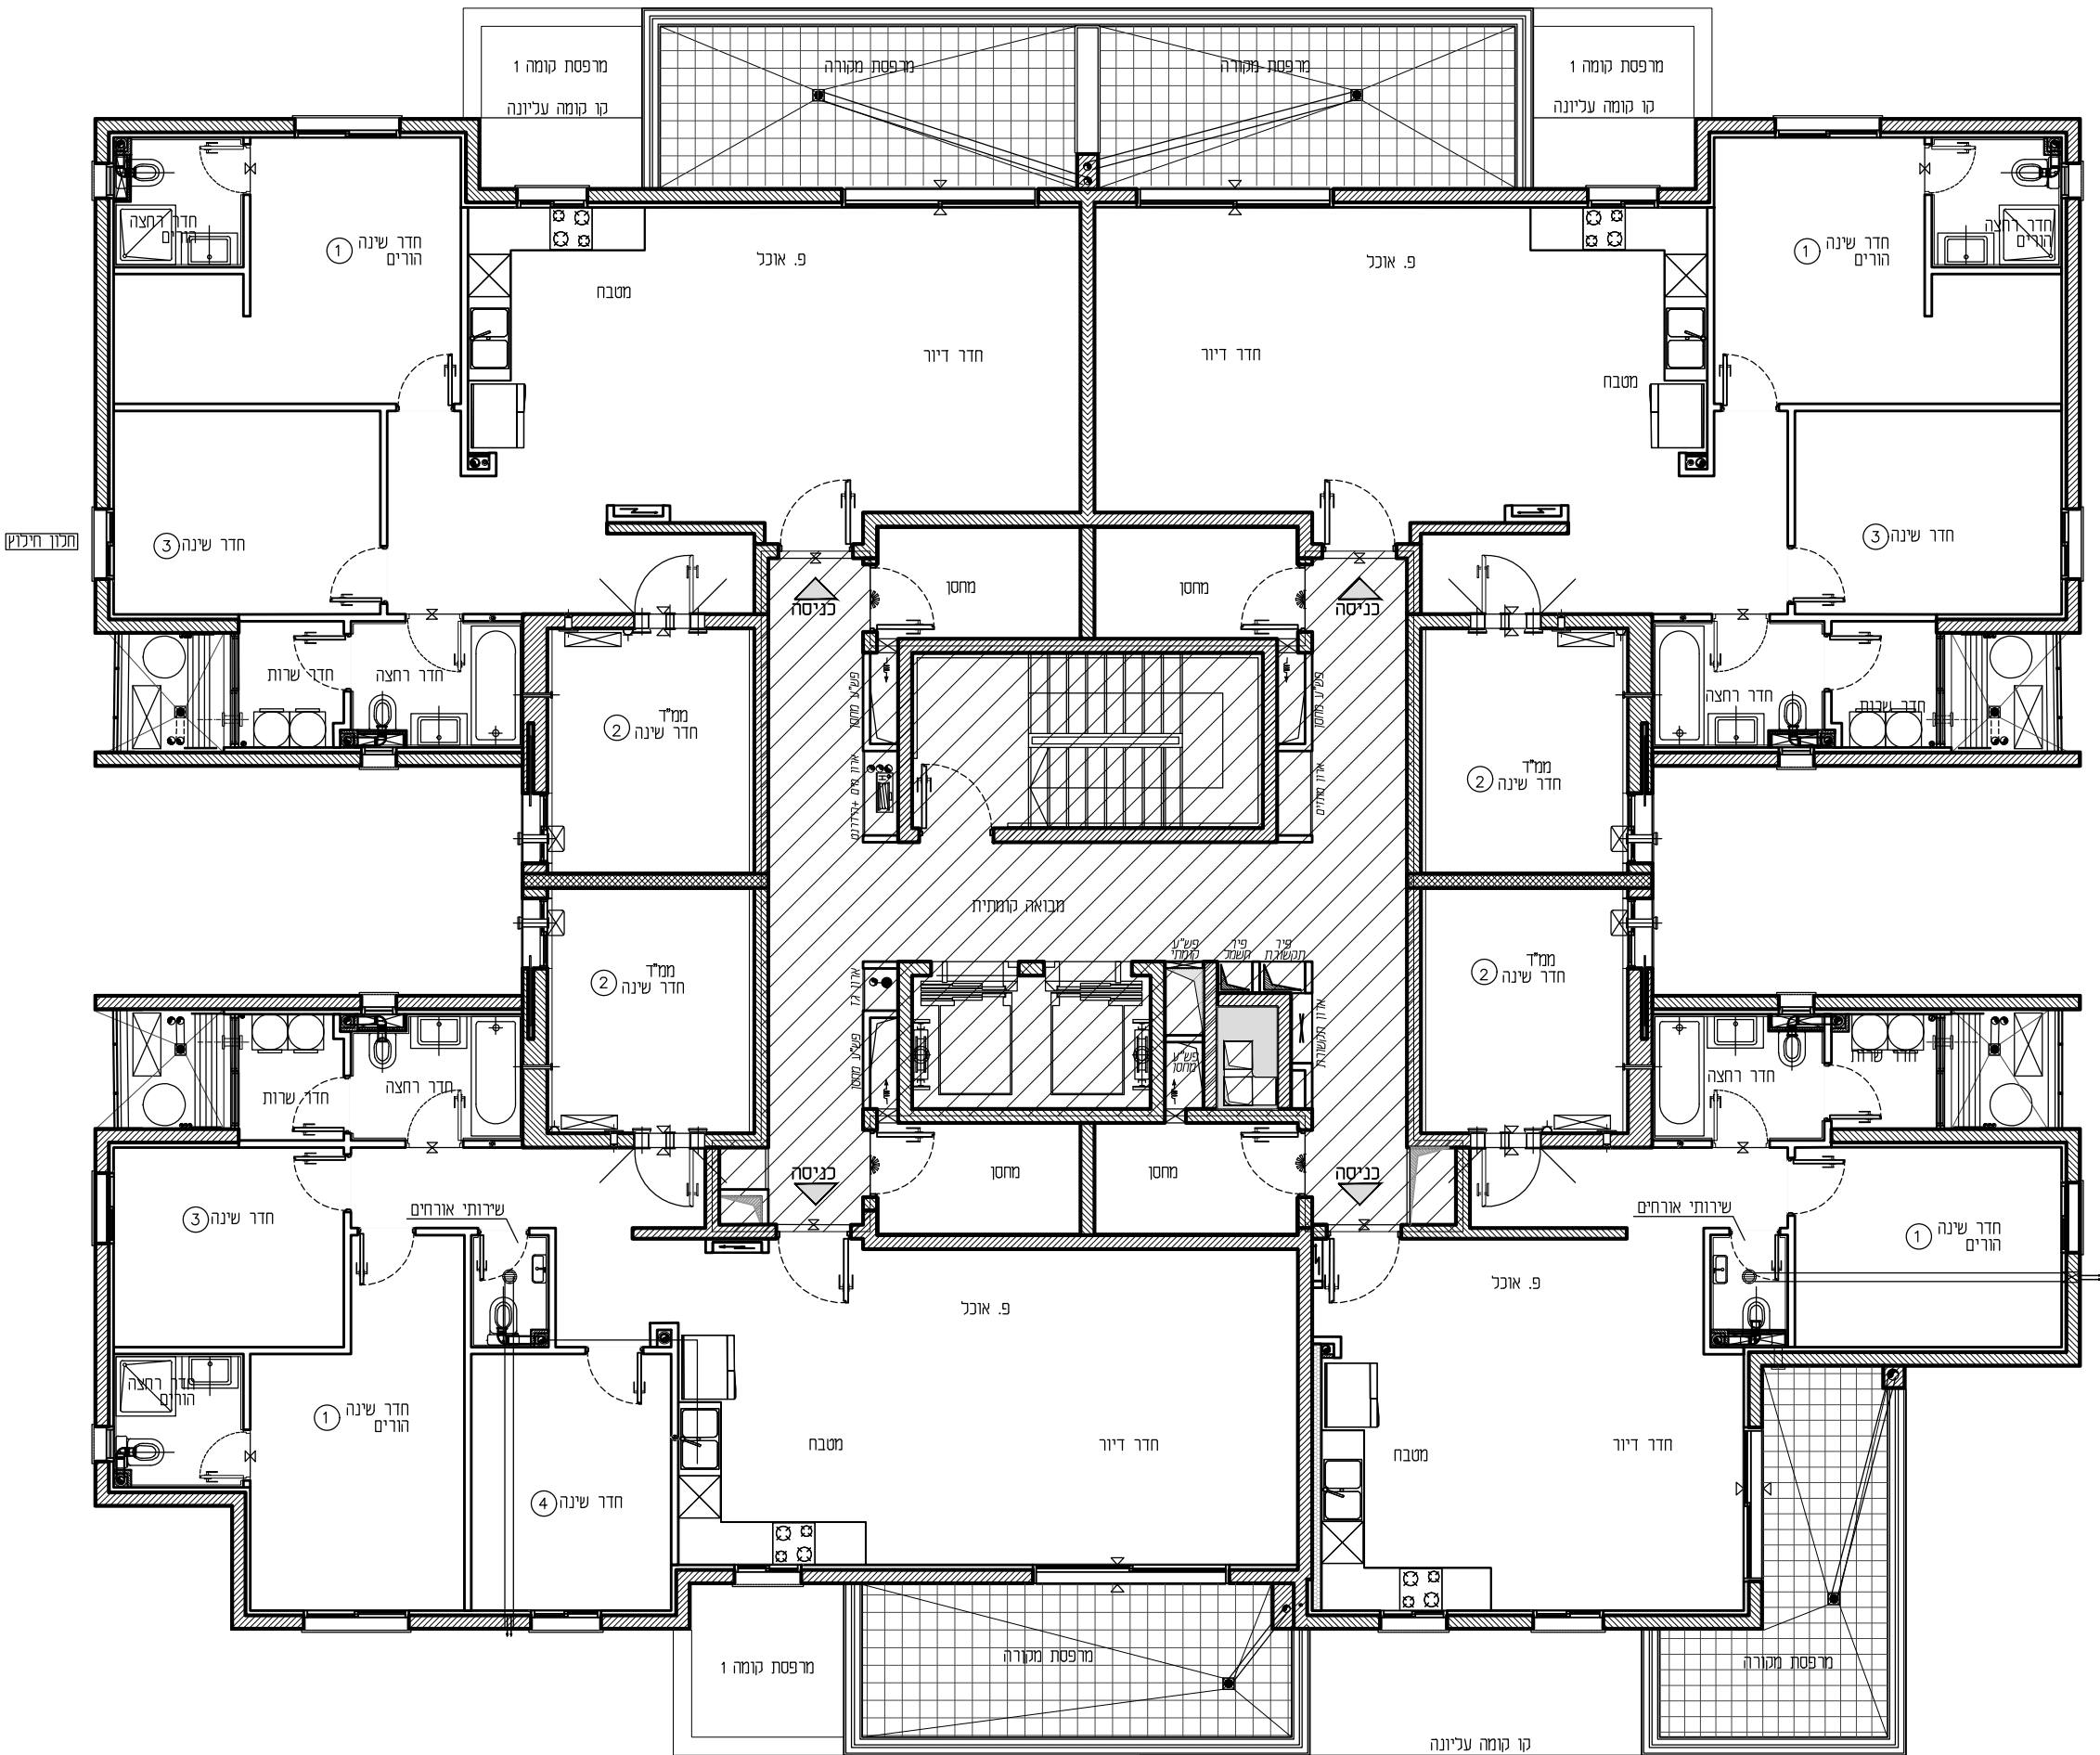

טיפוס: M1
דירת 5 חד'
קומה: 4
מס' דירה: 17

טיפוס: L1
דירת 3 חד'
קומה: 4
מס' דירה: 16

תאריך:

חתימת הרוכשים:

תאריך:

חתימת המוכר:

בניין: 15

קומה: 4

קנ"מ: 1:100

מהדורה: 001