


אופקים-הייד פארק

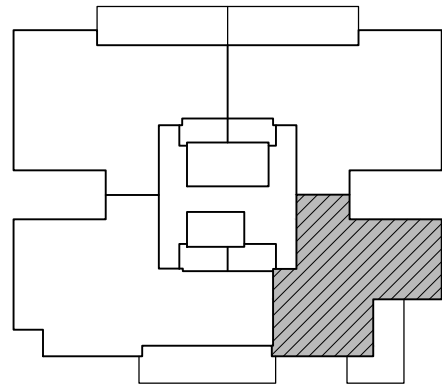

מס' בניין: 17

מס' קומה:	1	תאריך: 09.04.2025
מס' דירה:	4	מהדורה: 01
מס' טיפוס:	L1	קנ"מ: 1:50
מס' חדרים:	3	חניה:

חתימת המוכר:	חתימת הרוכשים:
תאריך:	תאריך:


הערות לתכניות:

- [illegible]

תכניות לפני קבלת
היתר בניה,
בכפוף לשינויים לאחר
קבלת היתר סופי.

RON GOLAN
ARCHITECTS Ltd.
ג. רון אדריכלים בע"מ


ארזי הנגב
עווד שריקי
ייזום ובניה בע"מ

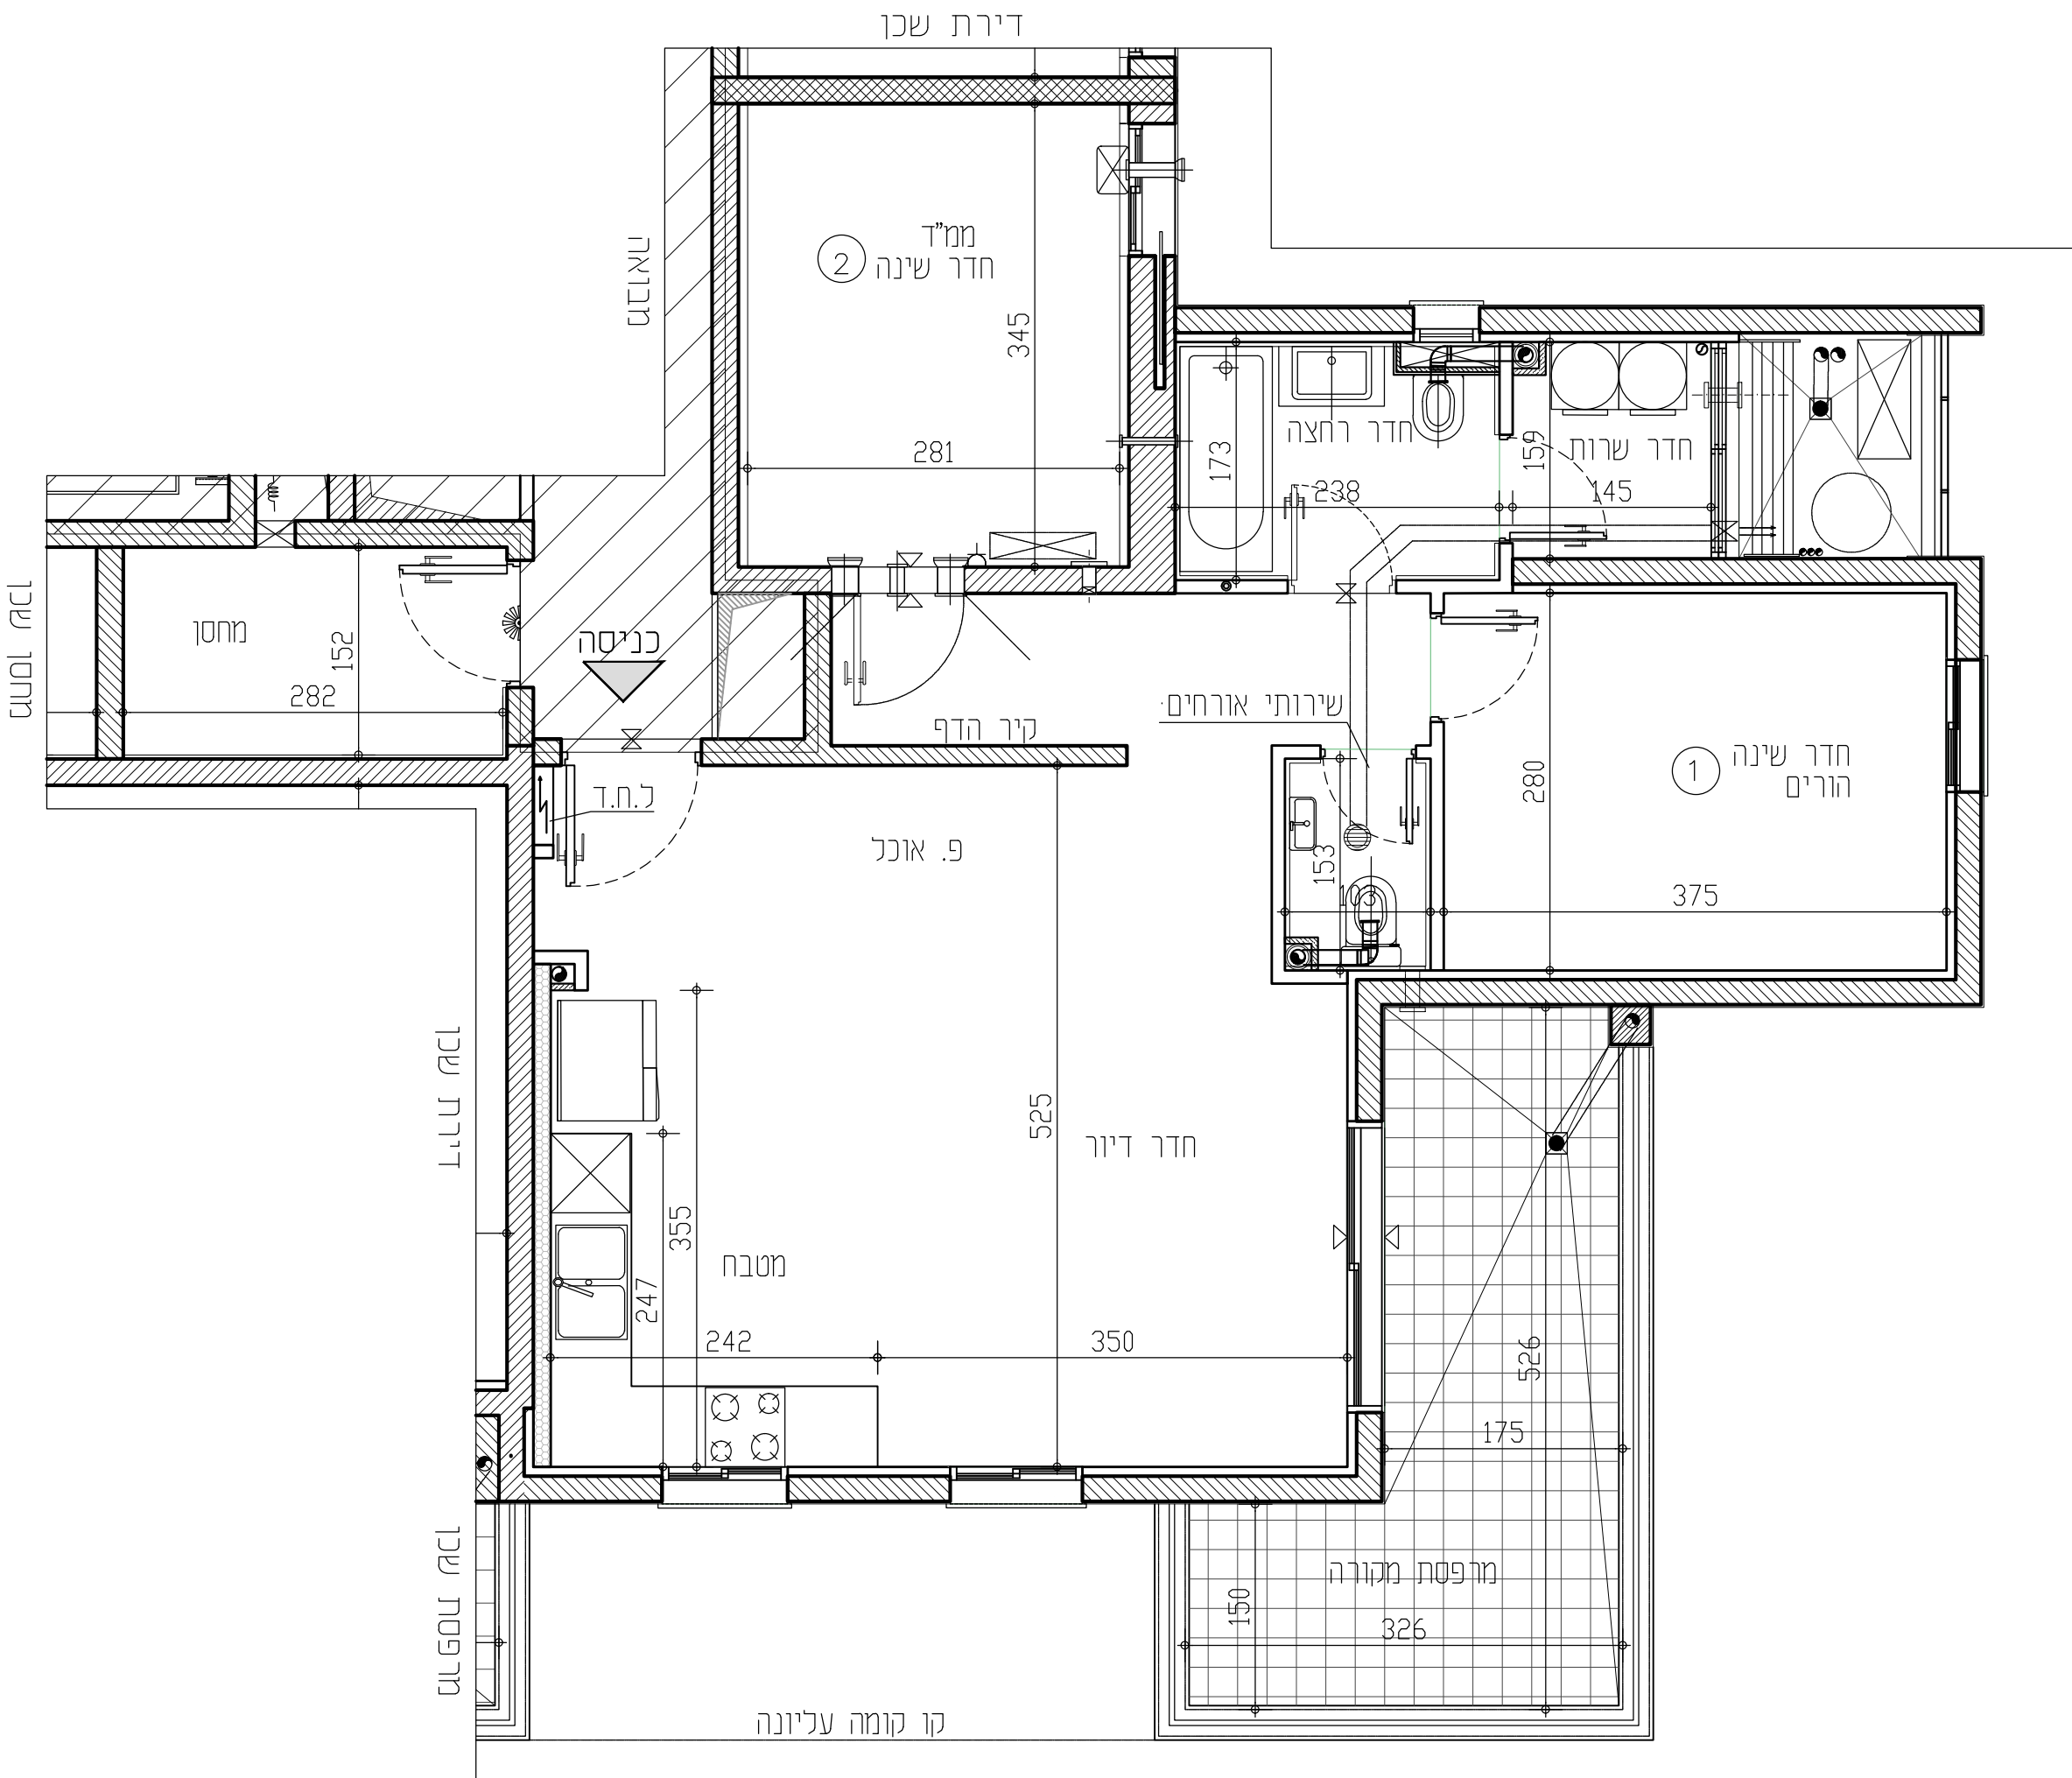

מקרא:					
	ספ מדגה\ מונמד		מקום מיועד למקרר		ארונו עליון במטבח
	נתד		מקום מיועד לכיריים		מערכת איזורור וסינון
	מערכת הטינון לממלד		מקום מיועד למדיח כלים		תחקו עומד
	לוח חשמל ידיתי				