


טיפוס: K1
דירת 4 חד'
קומה: 1
מס' דירה: 3

טיפוס: K2
דירת 4 חד'
קומה: 1
מס' דירה: 6

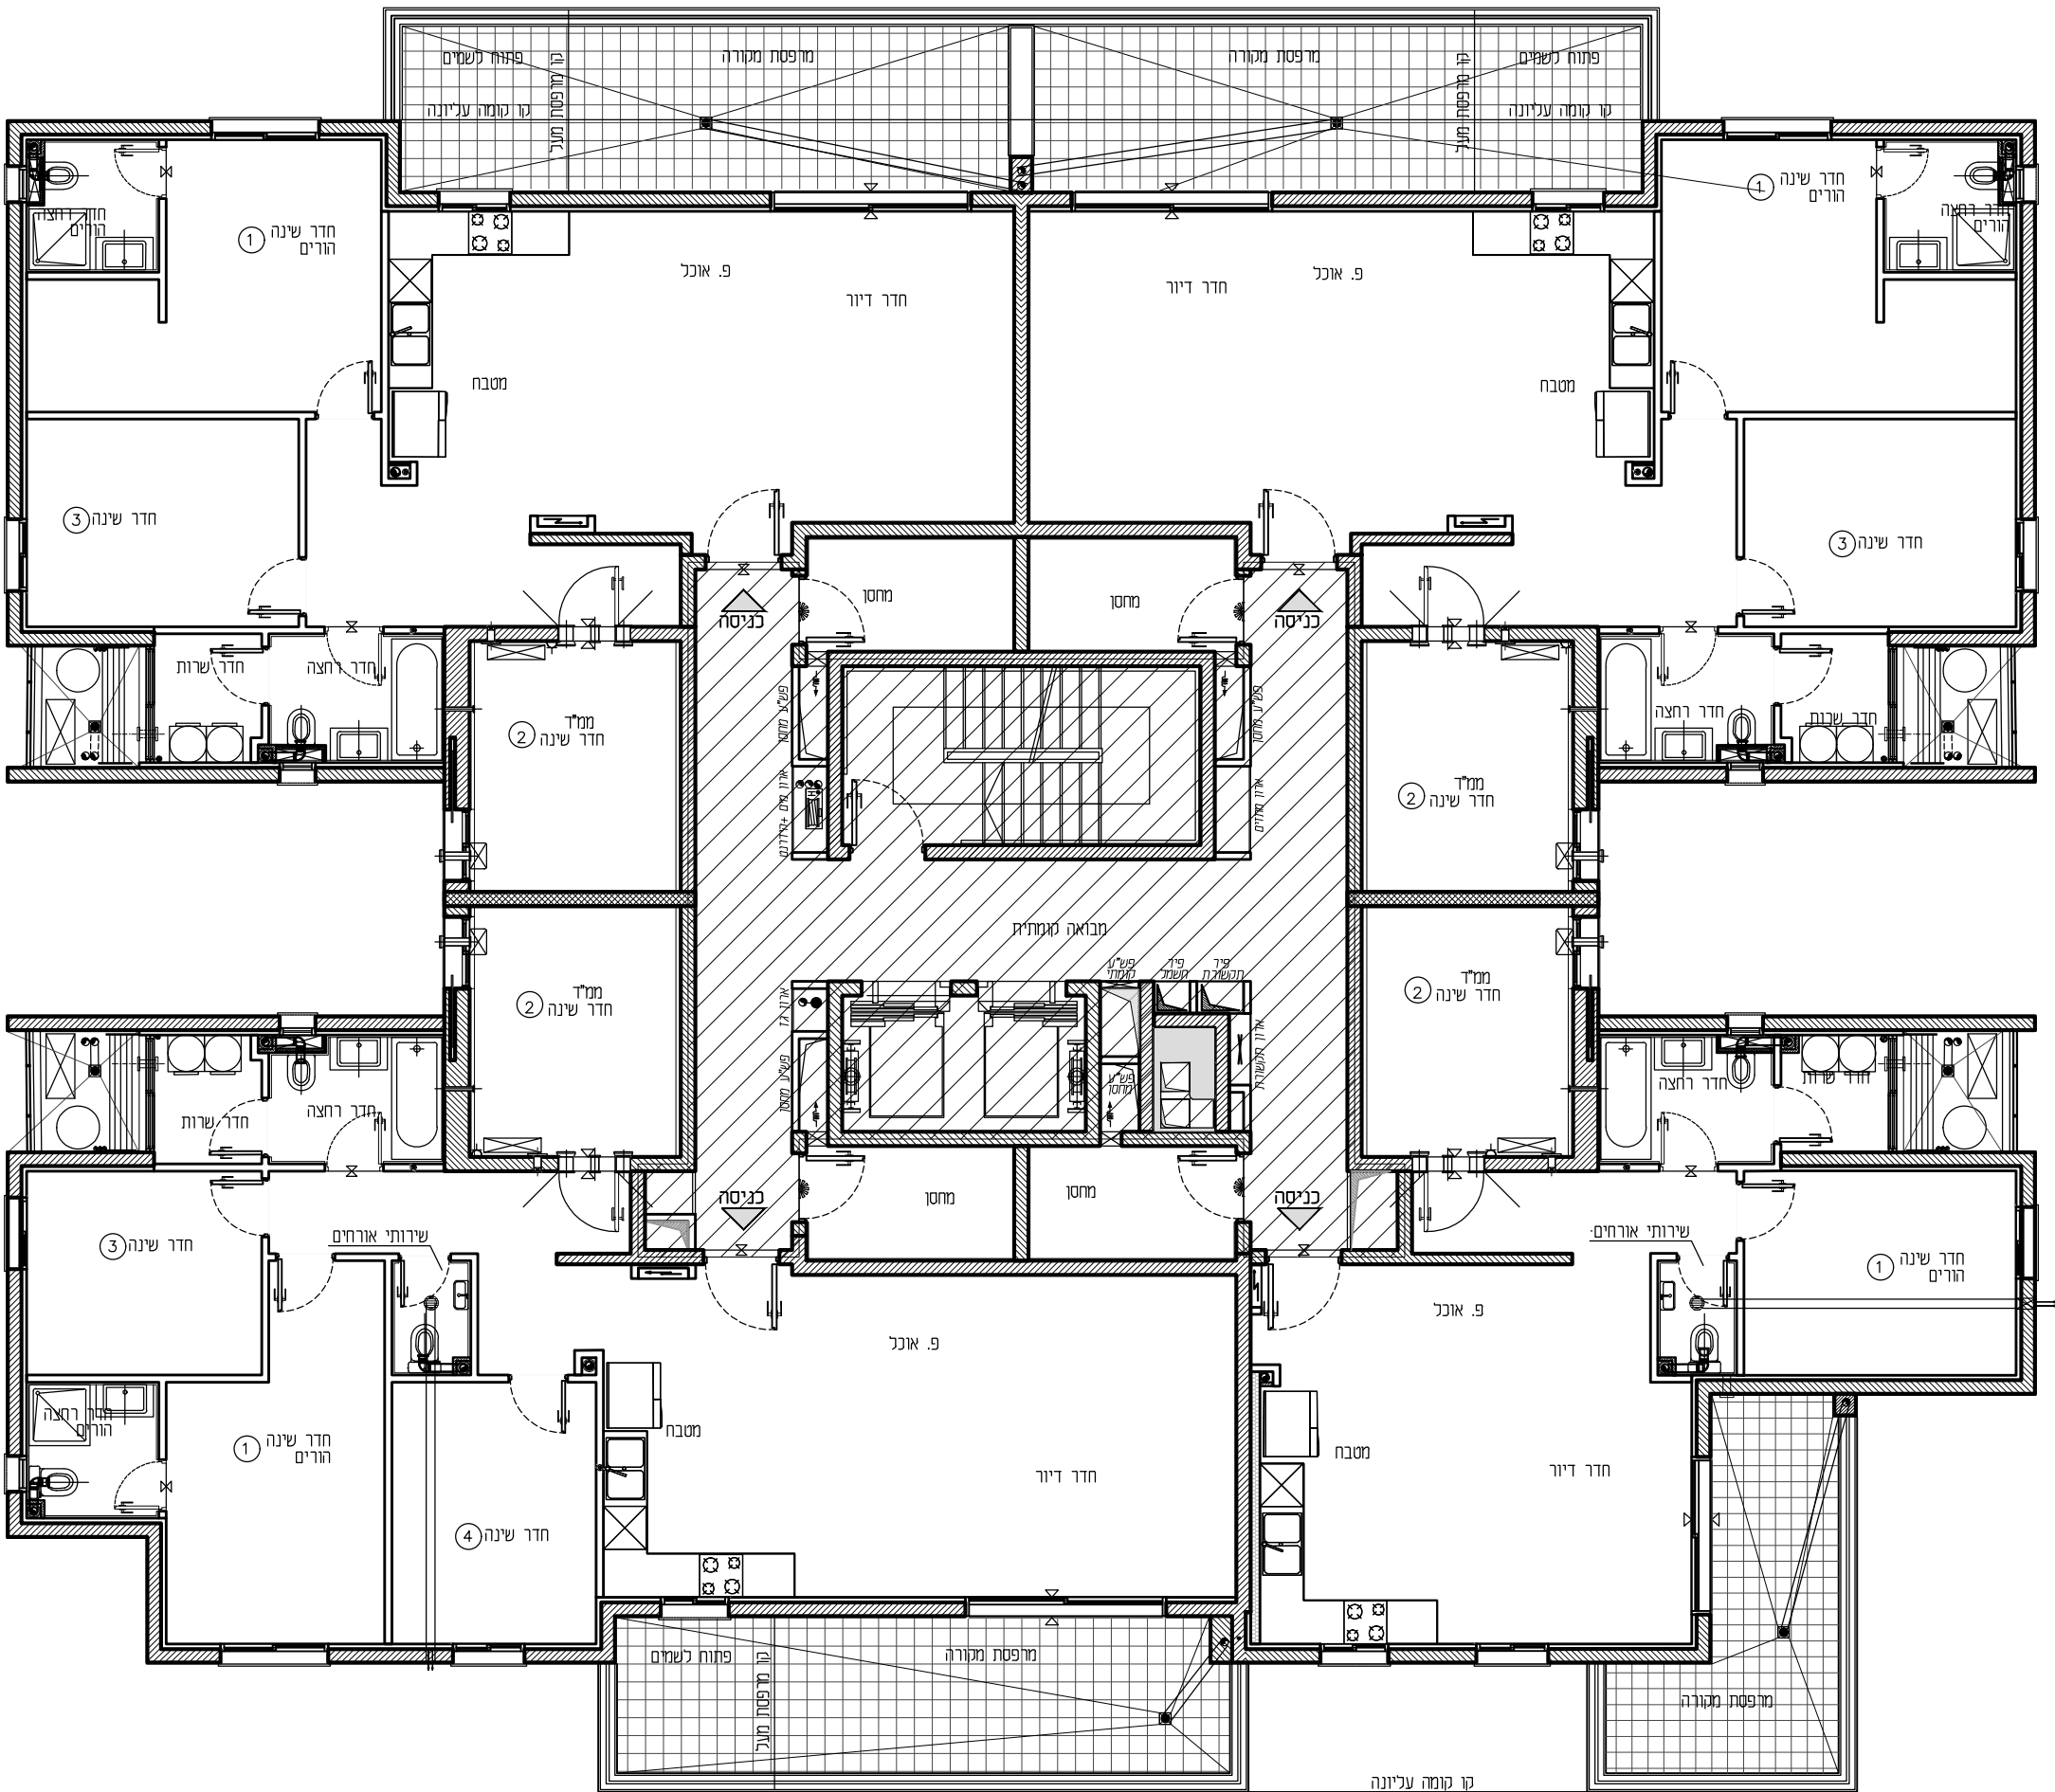

טיפוס: L1
דירת 3 חד'
קומה: 1
מס' דירה: 4

טיפוס: M1
דירת 5 חד'
קומה: 1
מס' דירה: 5

בניין: 17 קומה: 1 קנ"מ: 1:100 מהדורה: 001	חתימת המוכר:	תאריך:	חתימת הרוכשים:	תאריך: