


טיפוס: A4
דירת 5 חד'
קומה: 9-11
מס' דירה:
36,40,44

טיפוס: C4
דירת 3 חד'
קומה: 9-11
מס' דירה:
33,37,41

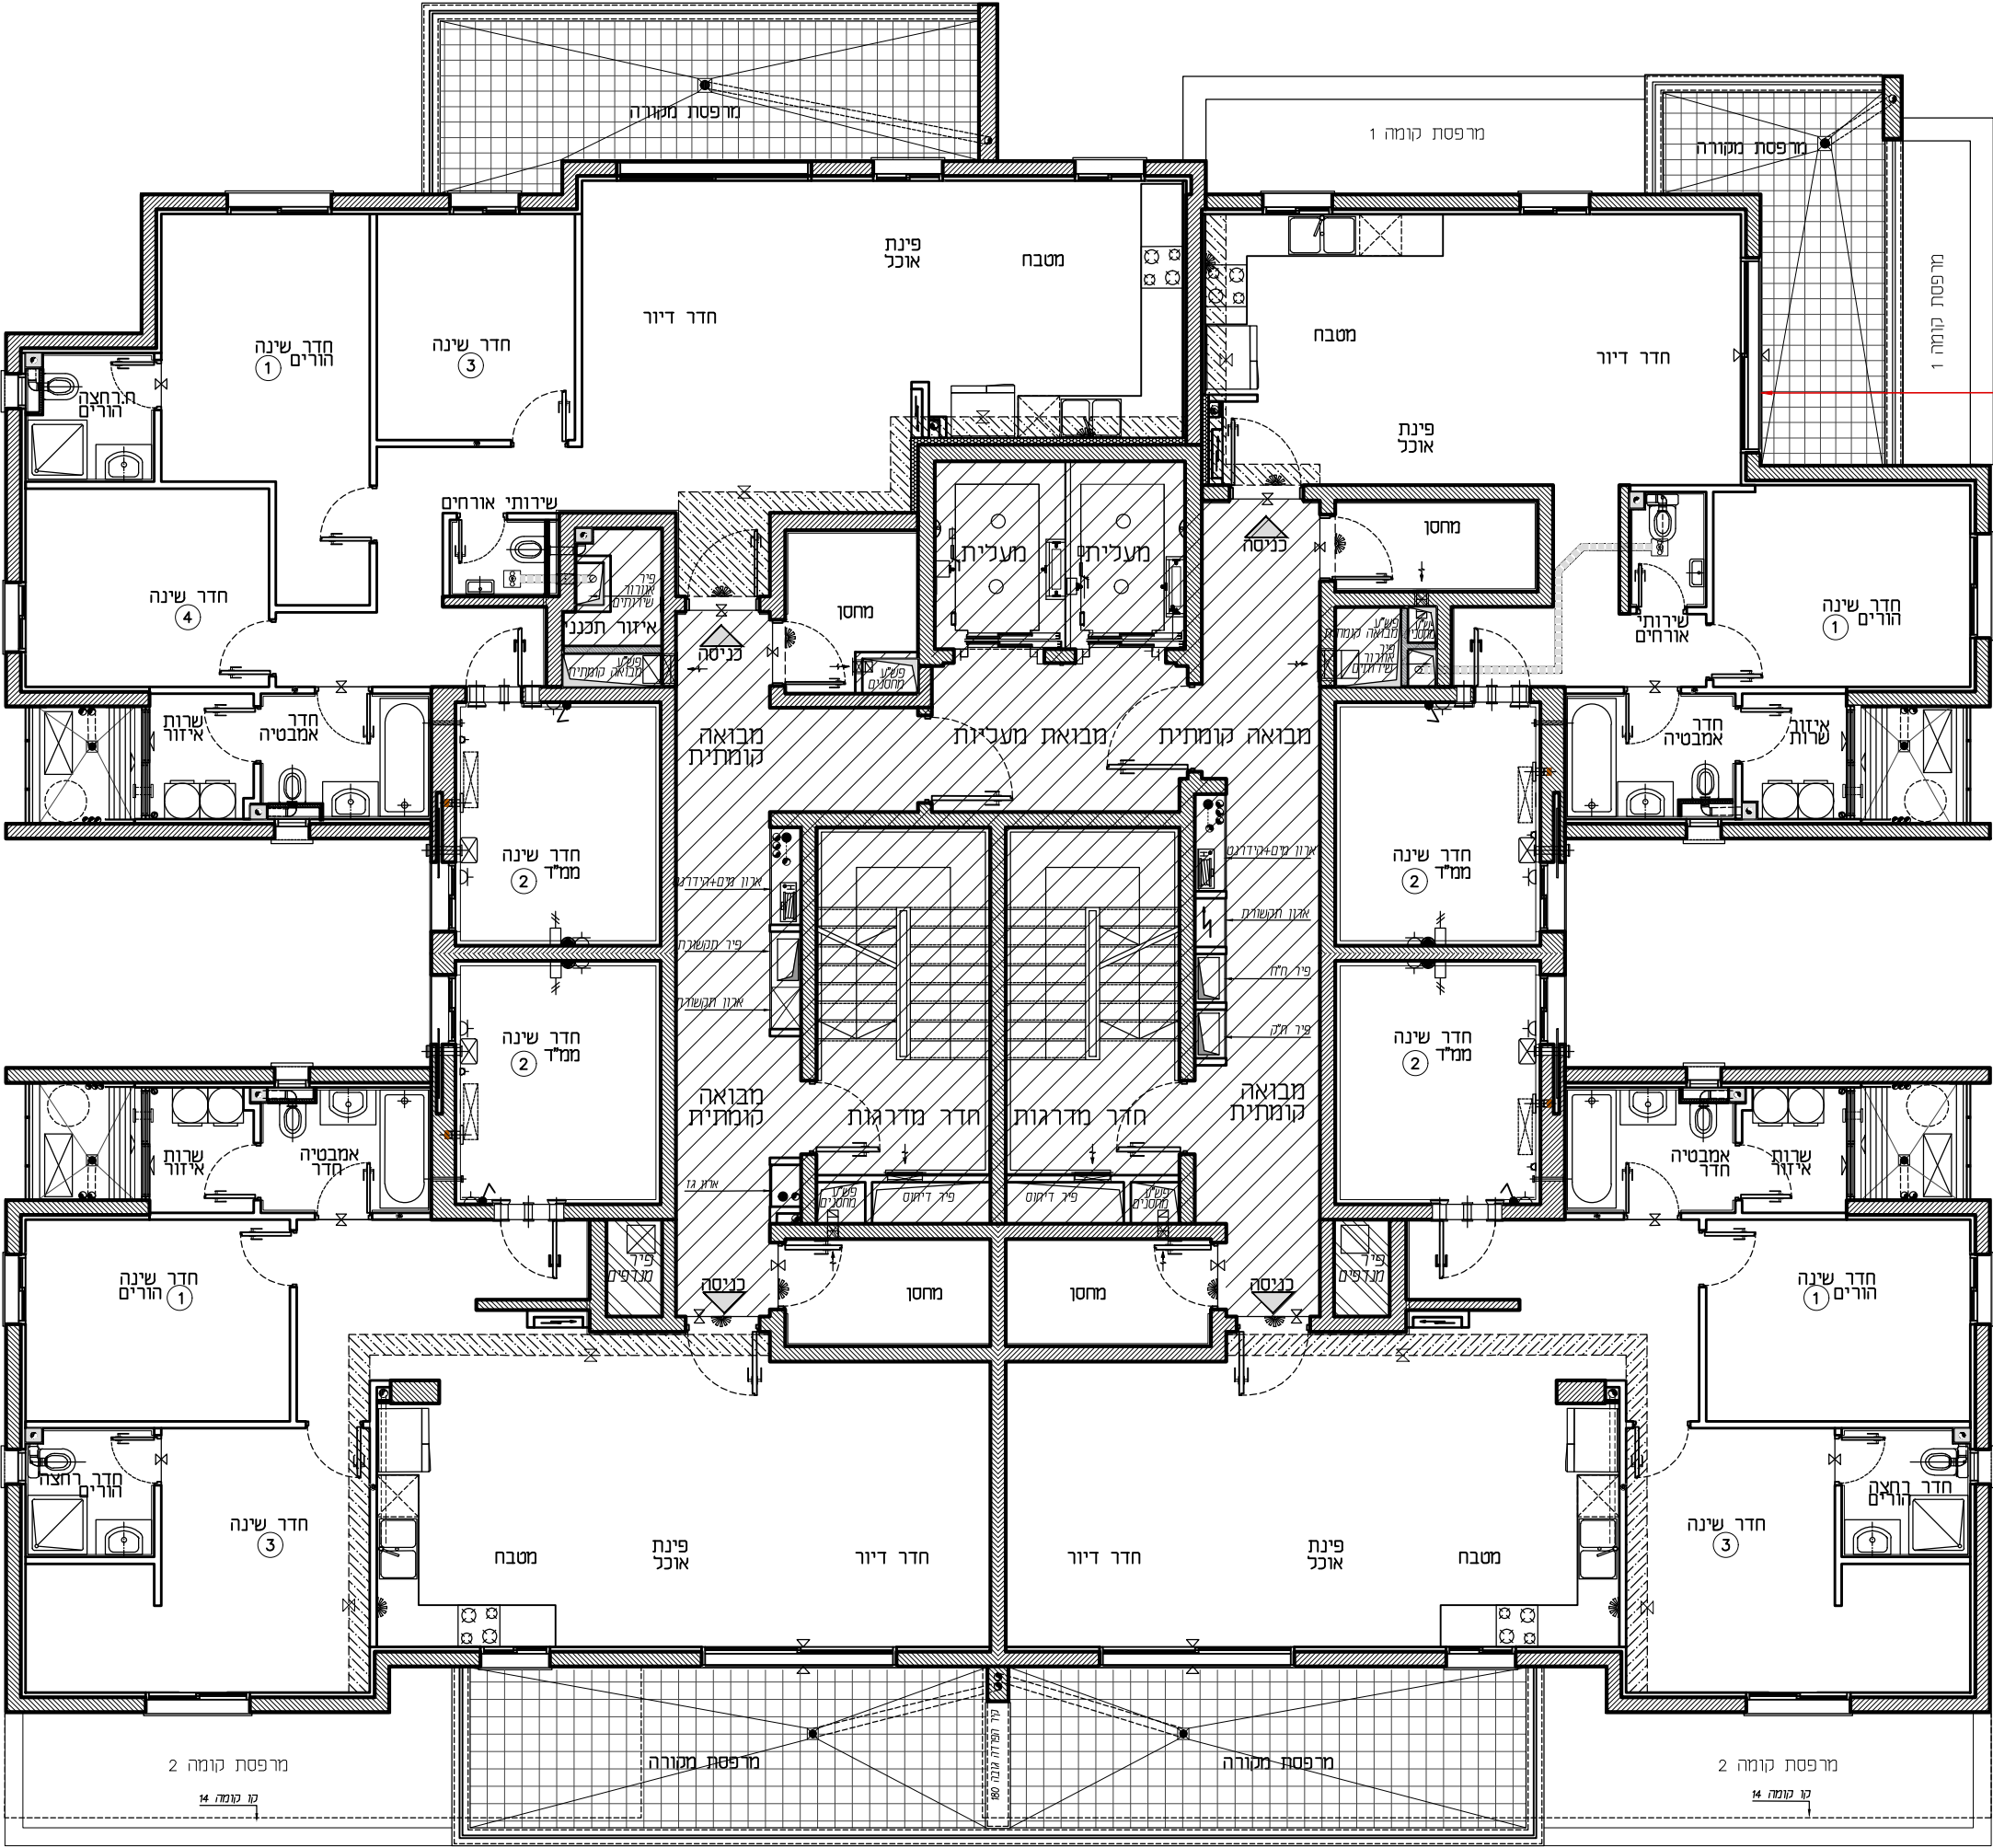

טיפוס: B4
דירת 4 חד'
קומה: 9-11
מס' דירה:
35,39,43

טיפוס: B3
דירת 4 חד'
קומה: 9-11
מס' דירה:
34,38,42

תכניות כפני קבלת
אישור וועדה,
בכפוף לשינויים לאחר
קבלת היתר טופי.

חתימת המוכר:		חתימת הרוכשים:		בניין: 12 קומה: 9,10,11 קנ"מ: 1:100 מהדורה: 001
תאריך:		תאריך:		