


טיפוס: K2
דירת 4 חד'
קומה: 1
מס' דירה: 8

טיפוס: K1
דירת 4 חד'
קומה: 1
מס' דירה: 5

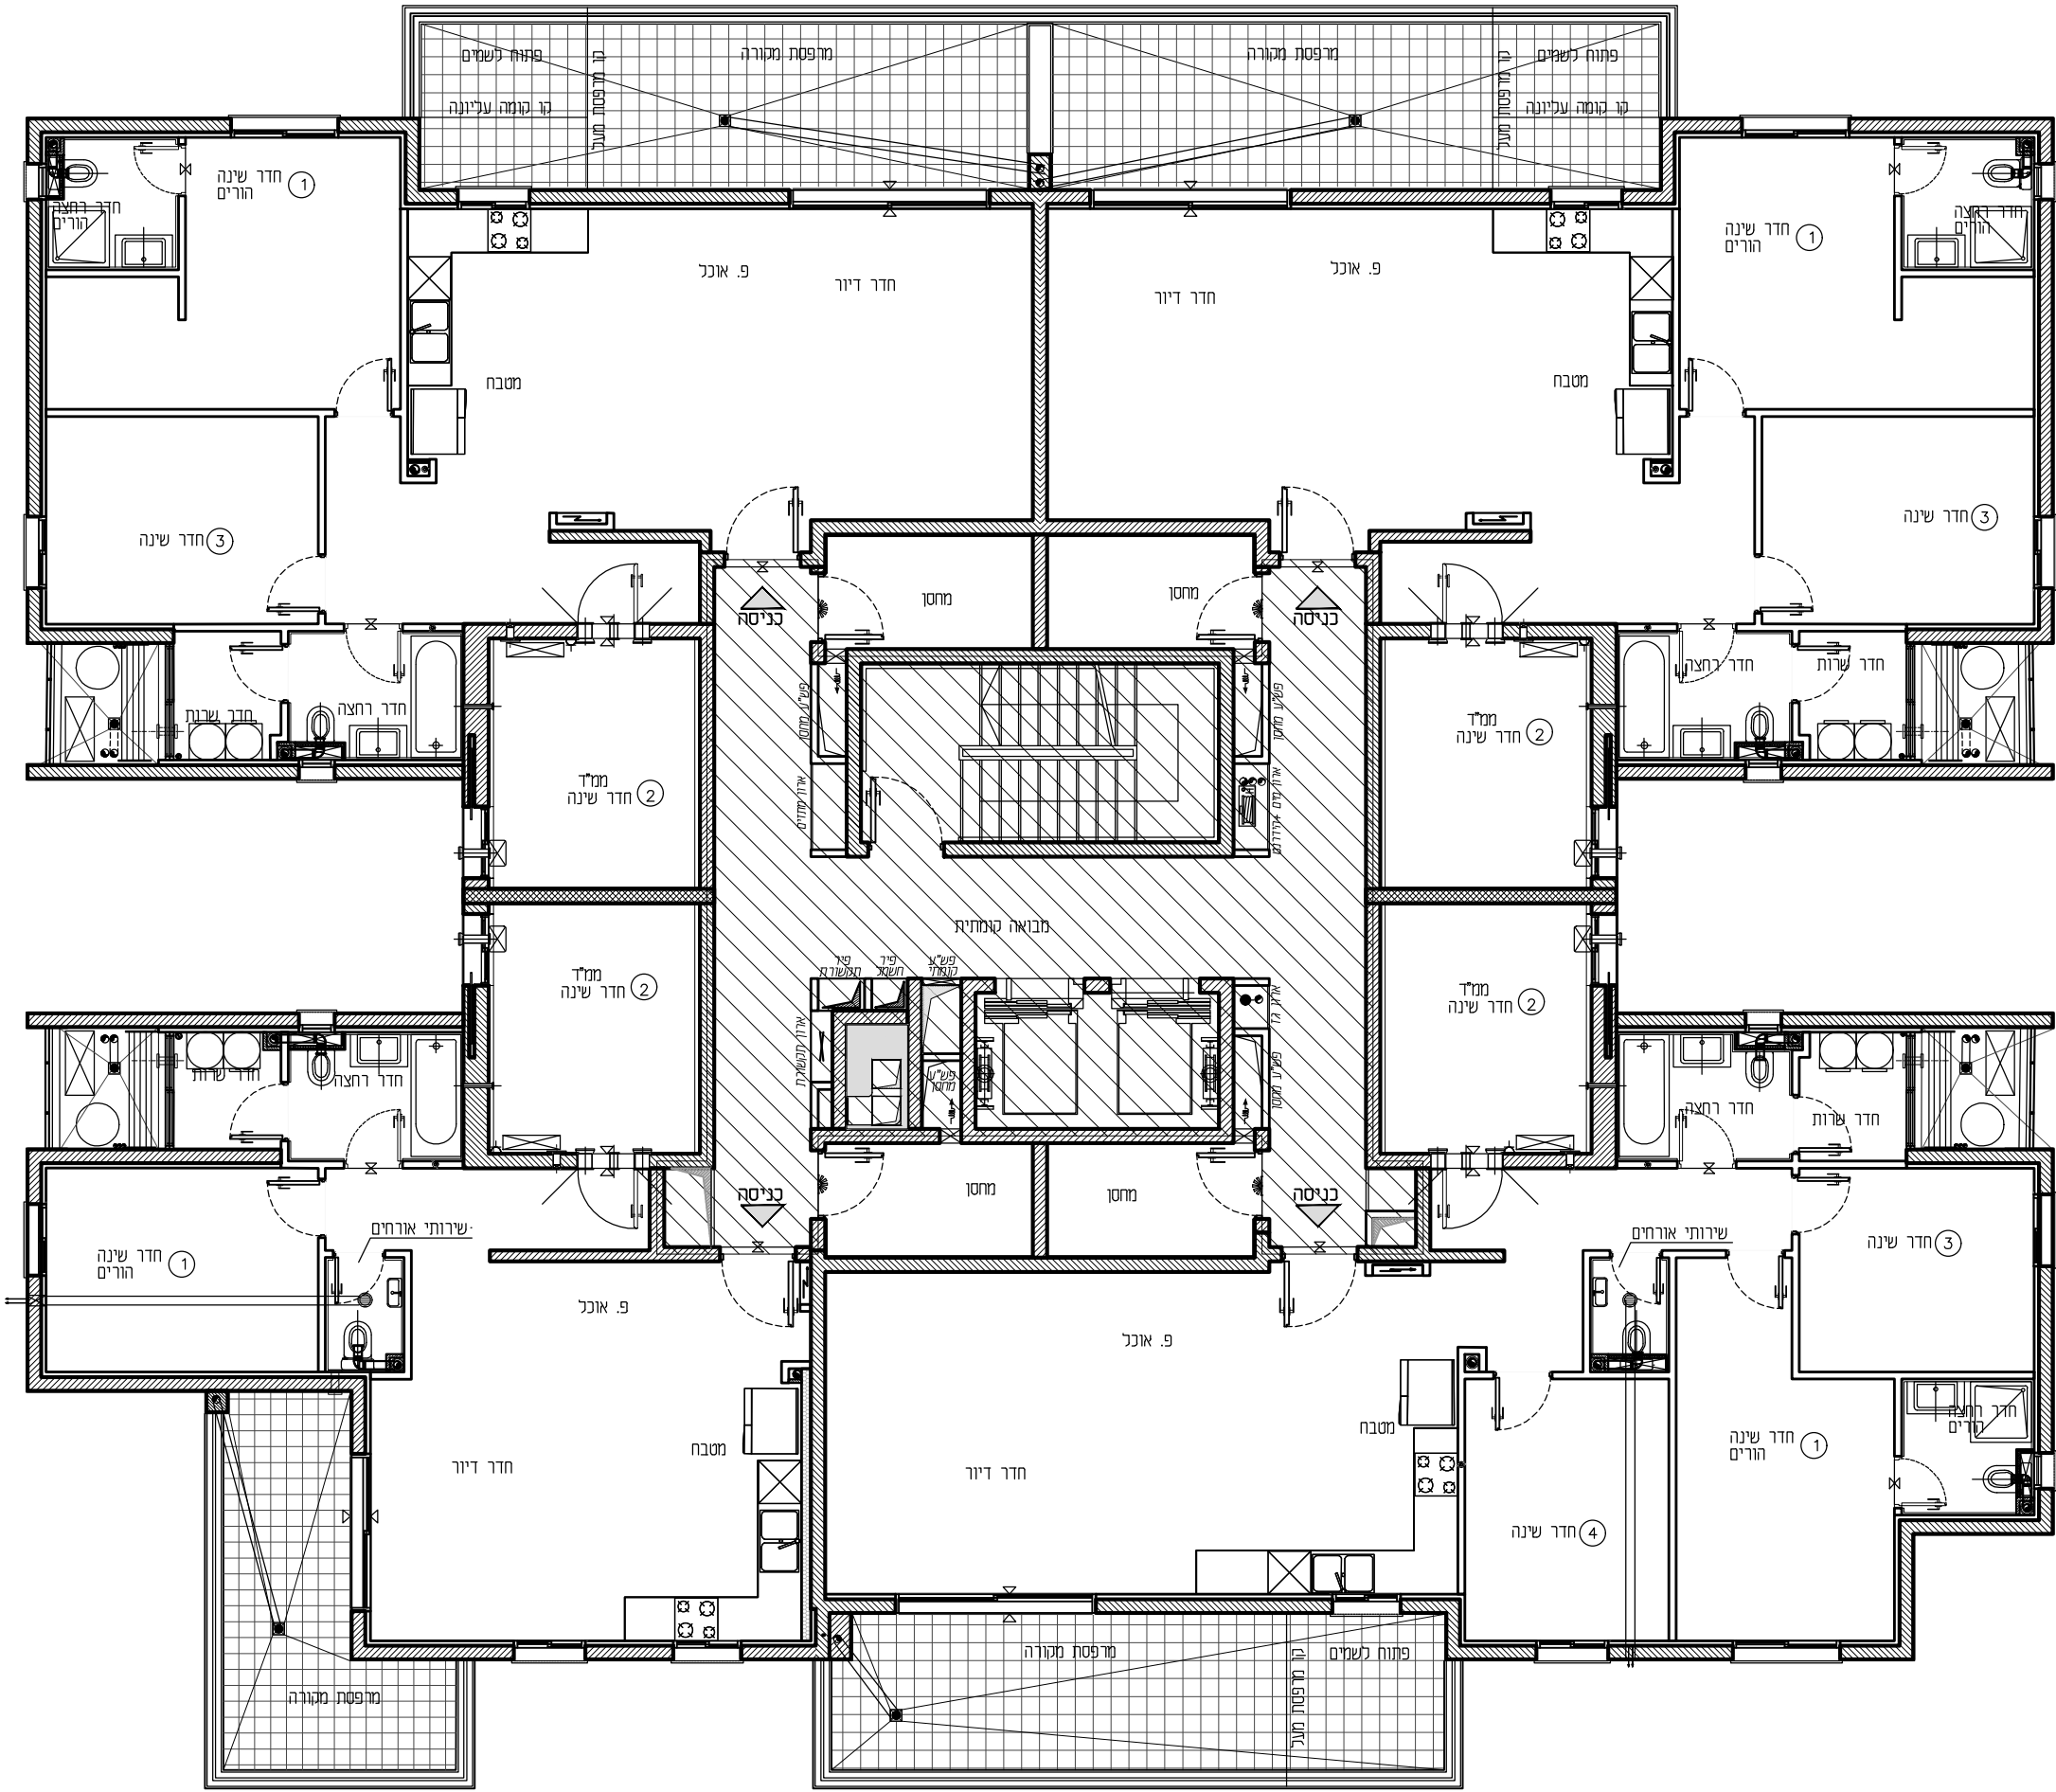

טיפוס: L2
דירת 5 חד'
קומה: 1
מס' דירה: 7

טיפוס: M2
דירת 5 חד'
קומה: 1
מס' דירה: 6

תאריך:

חתימת הרוכשים:

תאריך:

חתימת המוכר:

בניין: 13

קומה: 2

קנ"מ: 1:100

מהדורה: 001