
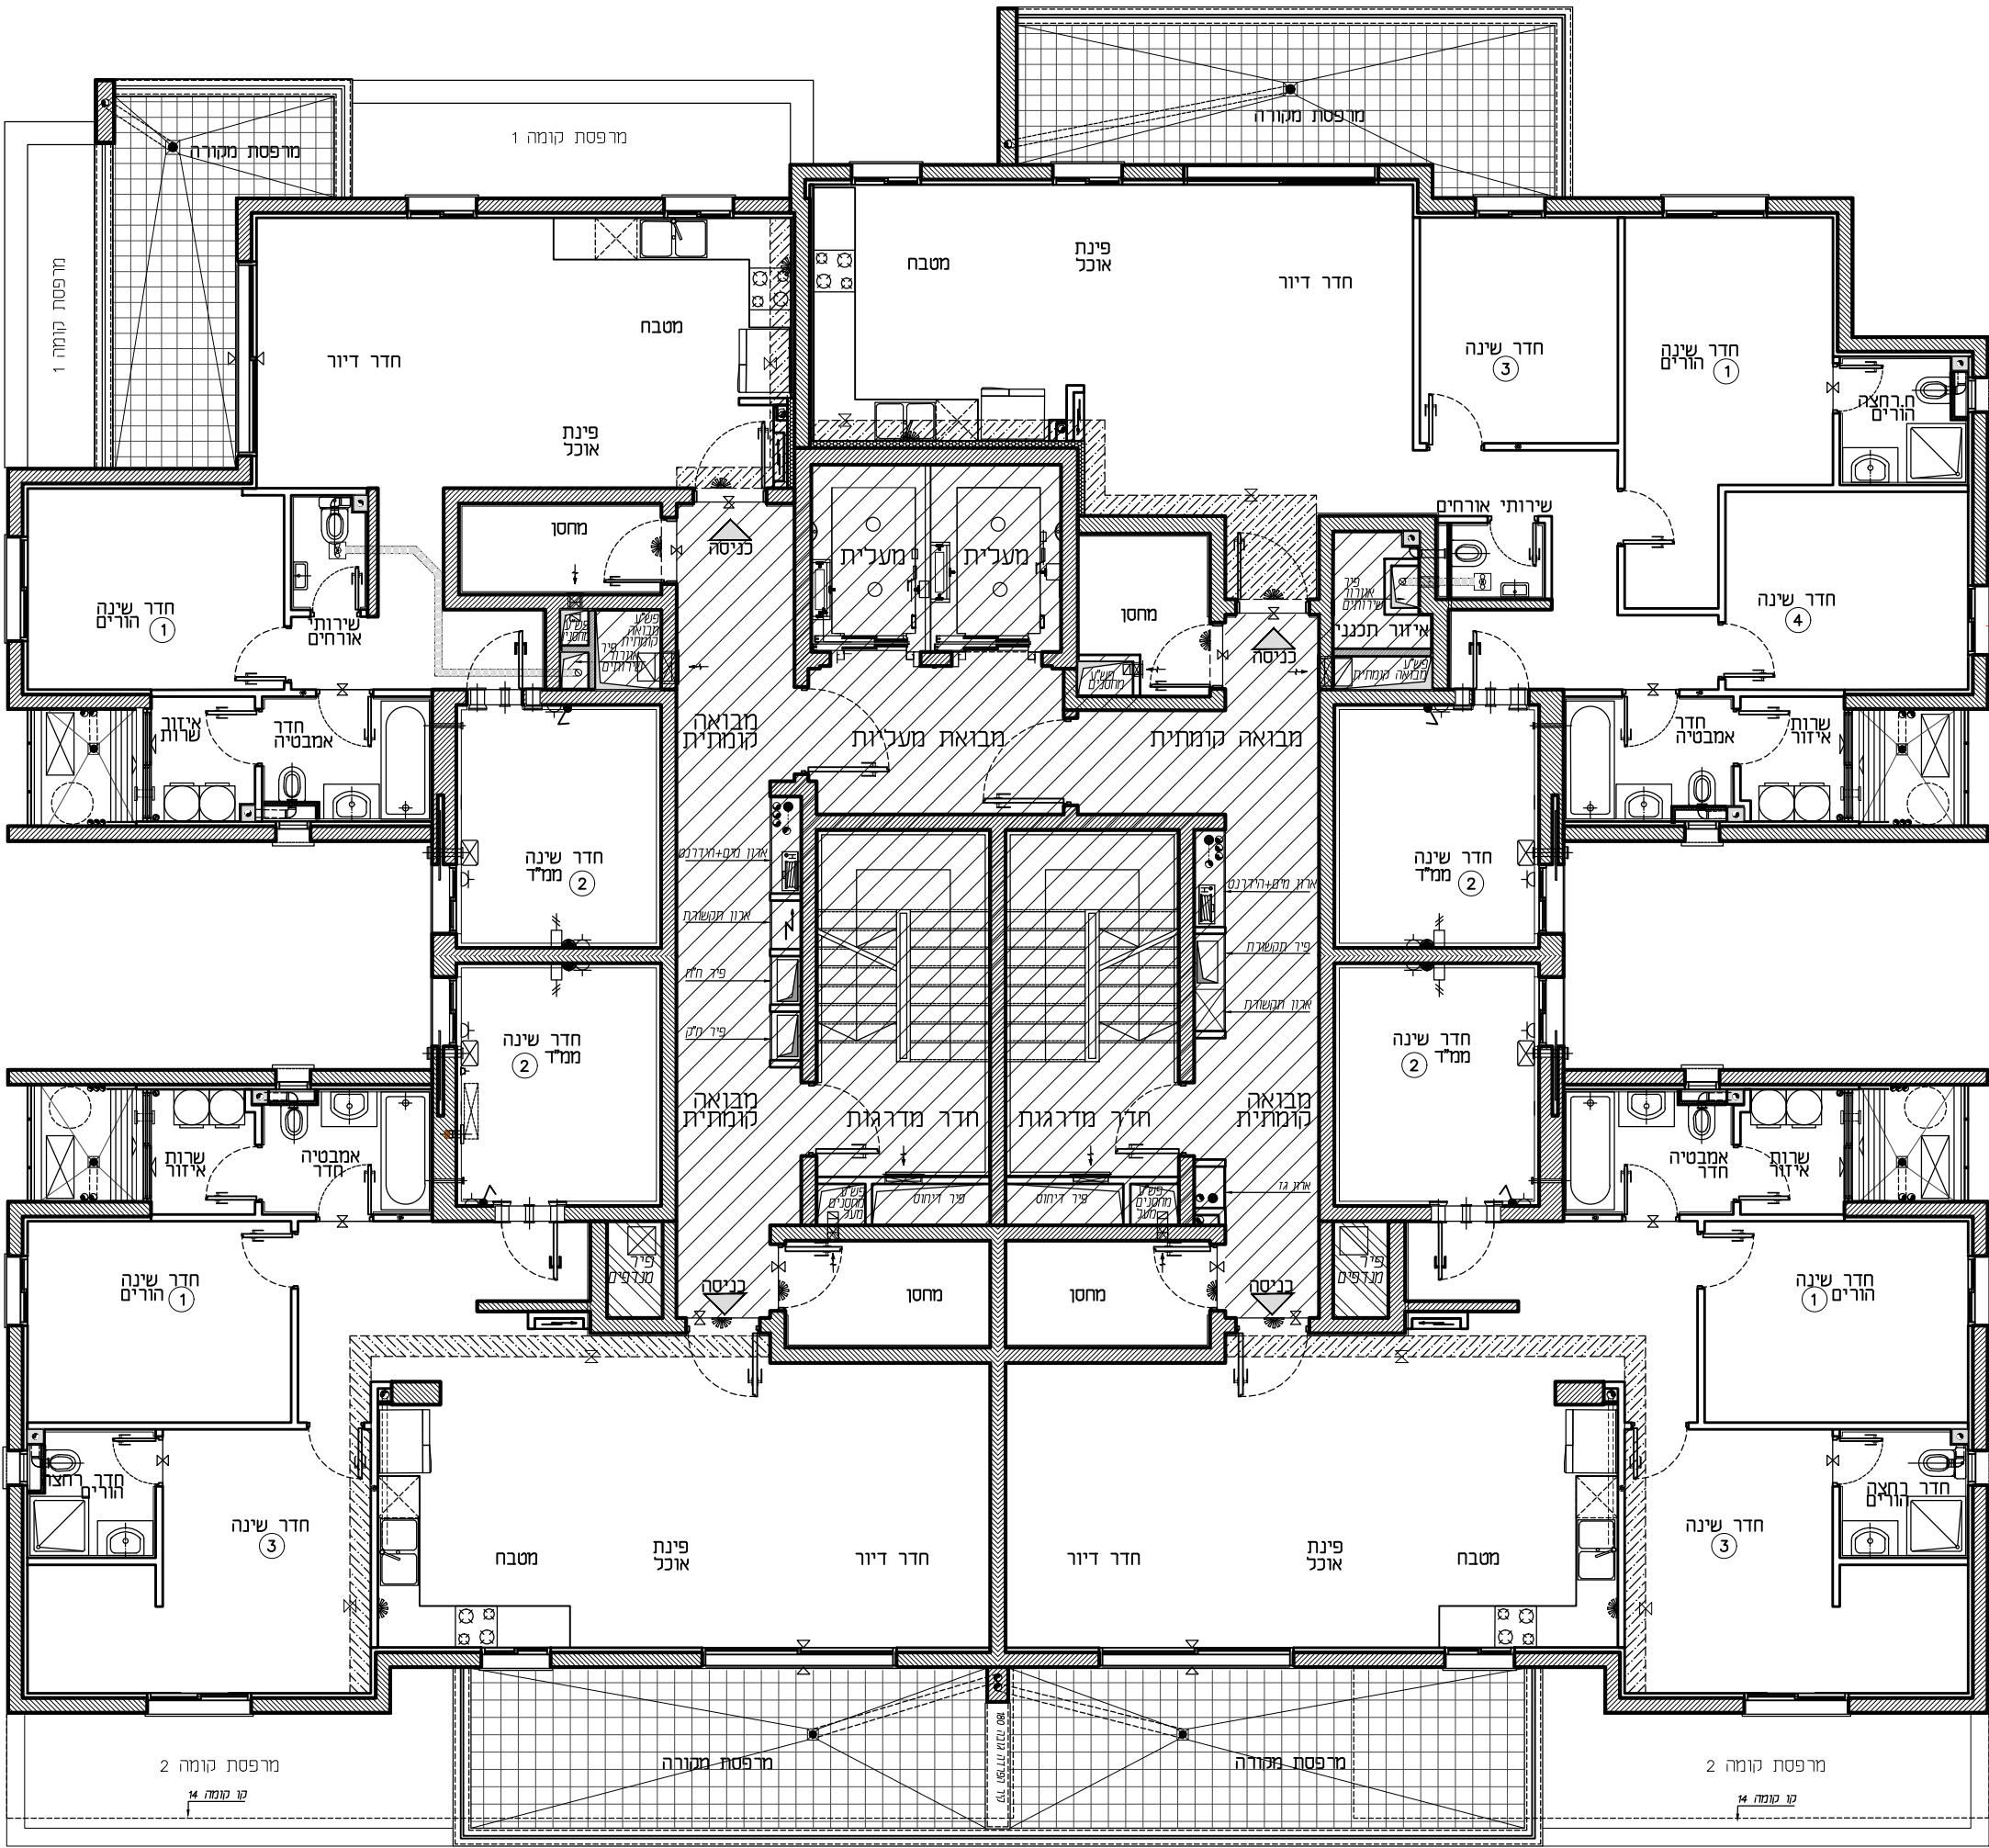


טיפוס: C3
דירת 3 חד'
קומה: 12
מס' דירה: 48

טיפוס: A3
דירת 5 חד'
קומה: 12
מס' דירה: 45

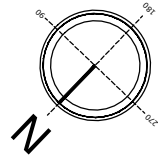

טיפוס: B4
דירת 4 חד'
קומה: 12
מס' דירה: 47

טיפוס: B3
דירת 4 חד'
קומה: 12
מס' דירה: 46

תכניות לפני קבלת
אישור וועדה,
בכפוף לשנויים לאחר
קבלת היתר סופי.

חתימת המוכר:	חתימת הרוכשים:	תאריך:
בניין: 7	קומה: 12	קנ"מ: 1:100
מהדורה: 001		