



טיפוס: C3
 דירת 3 חד'
 קומה: 3-13
 מס' דירה:
 12,16,20,24,28,32
 36,40,44,48,52

טיפוס: A3
 דירת 5 חד'
 קומה: 3-13
 מס' דירה:
 9,13,17,21,25,29
 33,37,41,45,49

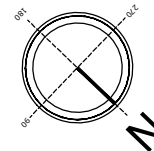

תכנון חינוכי

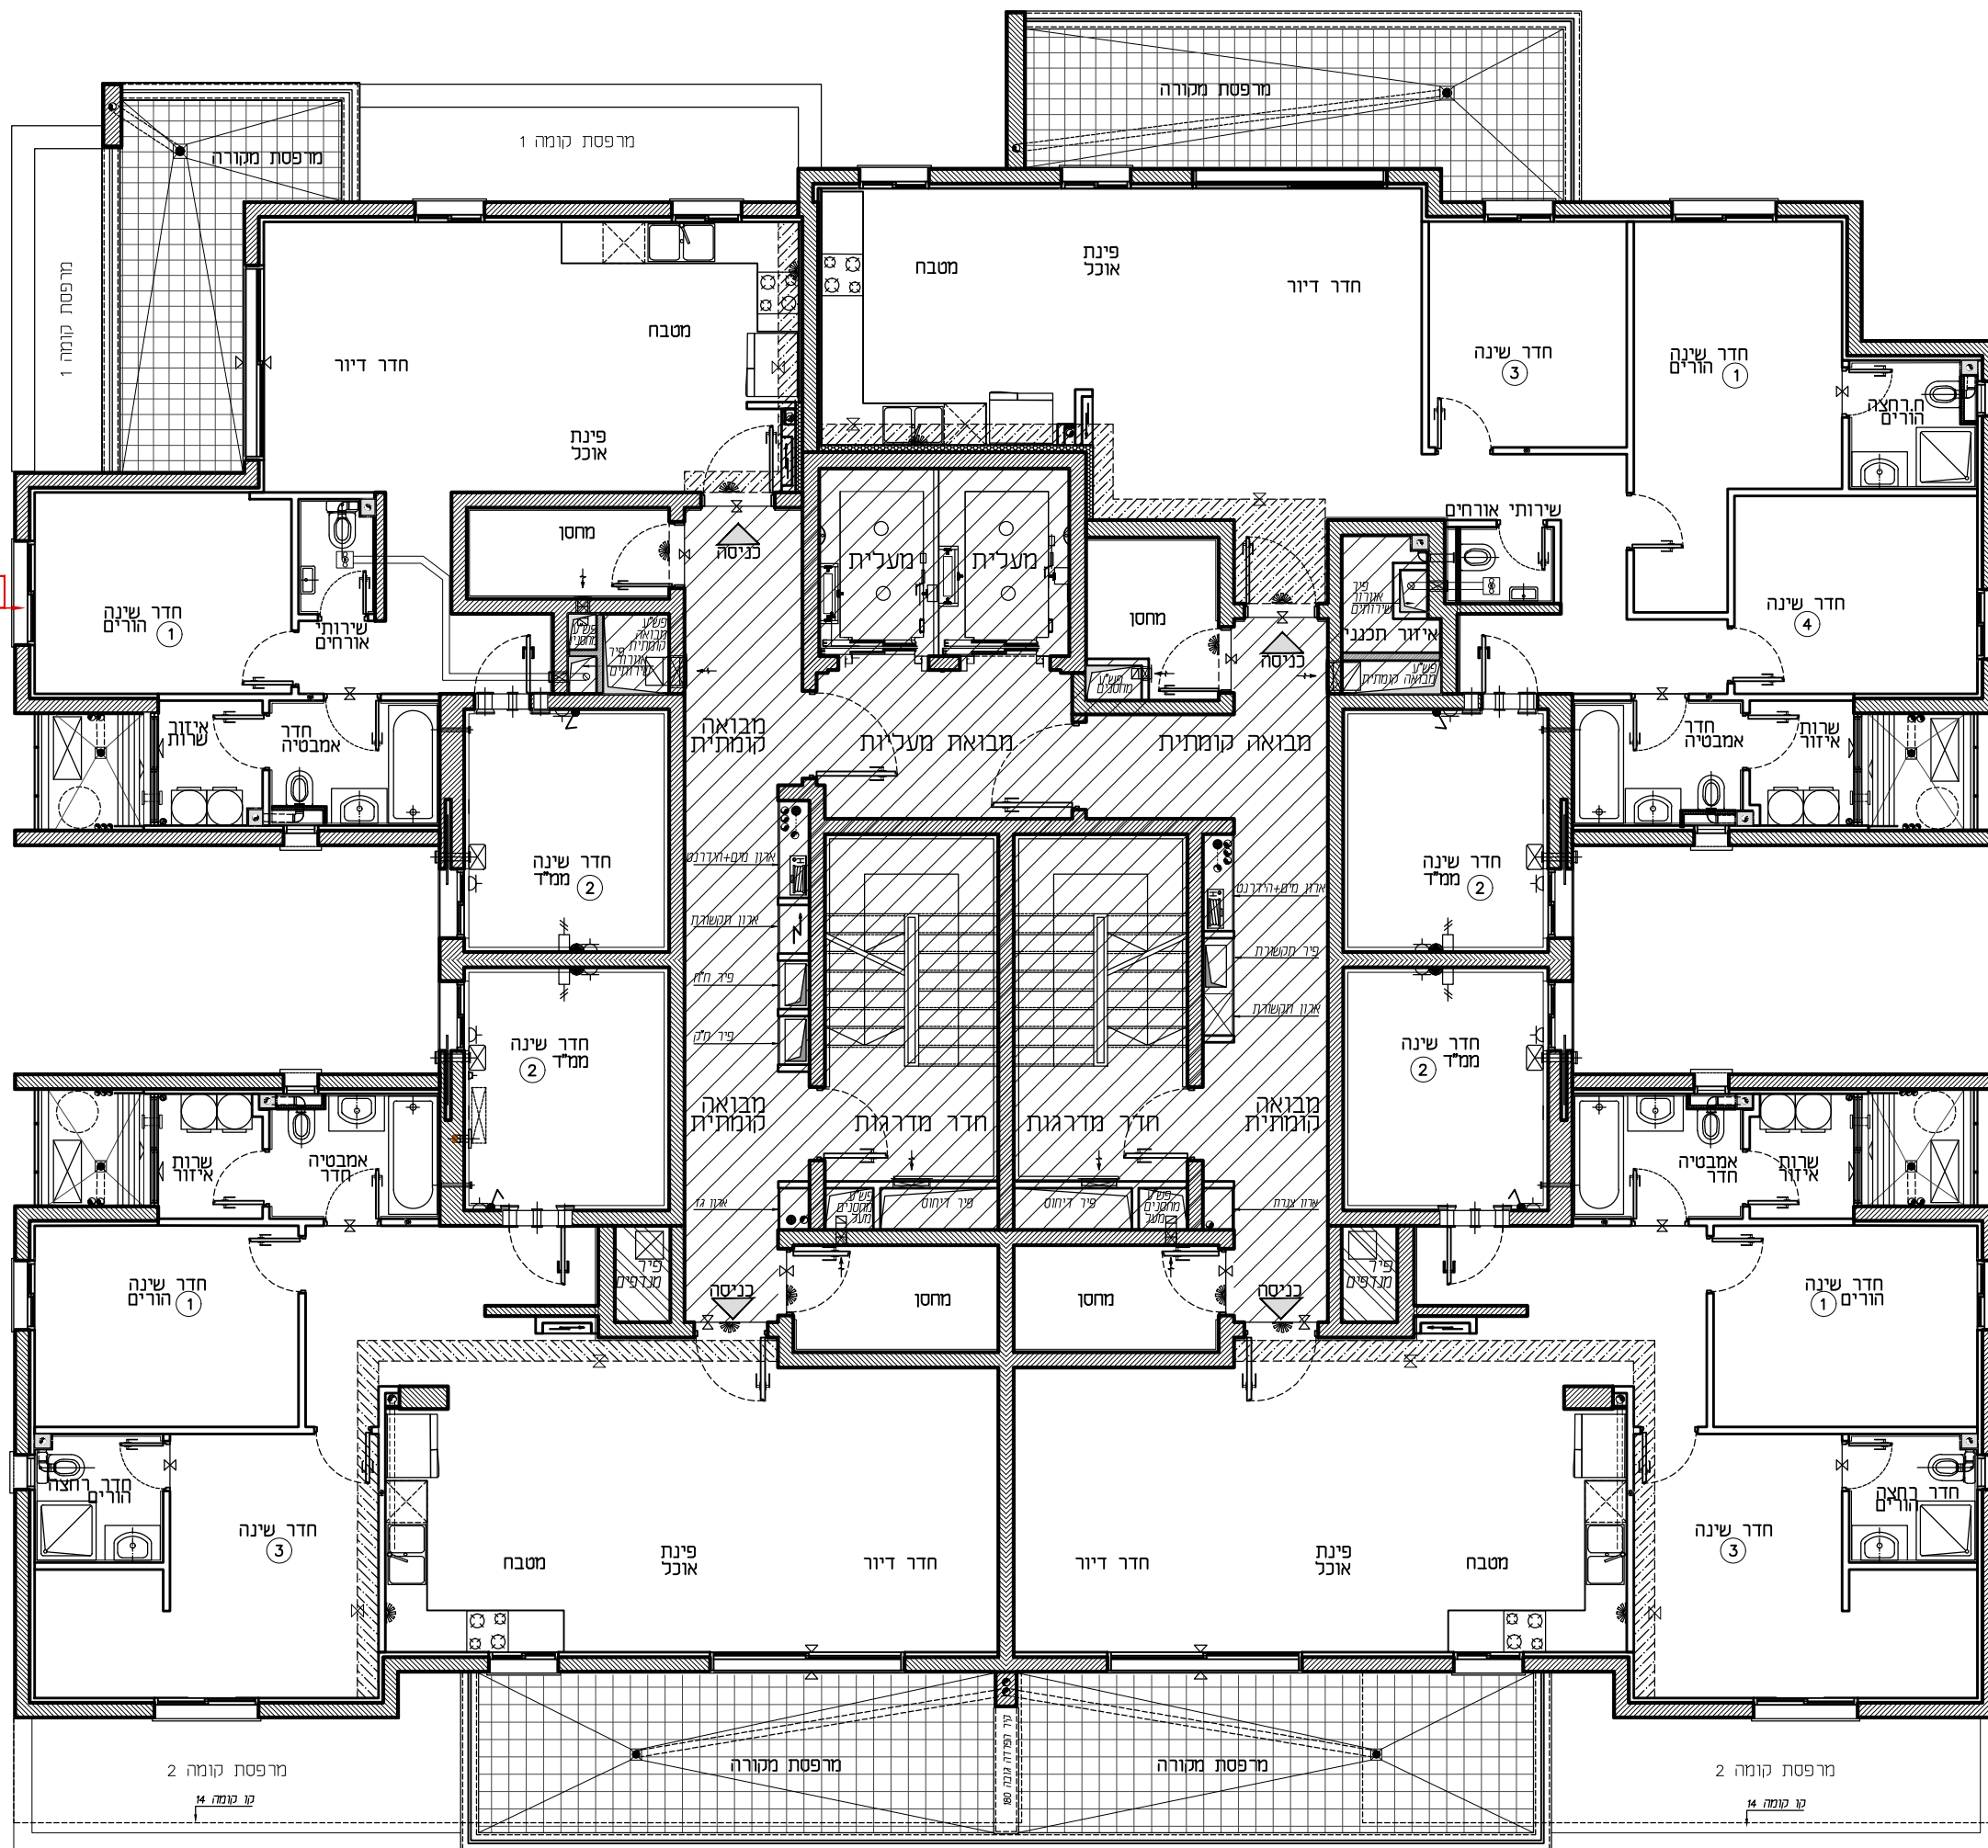

טיפוס: B4
 דירת 4 חד'
 קומה: 3-13
 מס' דירה:
 11,15,19,23,27,31
 35,39,43,47,51

טיפוס: B3
 דירת 4 חד'
 קומה: 3-13
 מס' דירה:
 10,14,18,22,26,30
 34,38,42,46,50

תכנון לפני קבלת
 אישור וועדה,
 בכפוף לשינויים לאחר
 קבלת היתר סופי.

תאריך:	חתימת הרוכשים:	תאריך:	חתימת המוכר:	בניין: 4
				קומה: 3-13
				ק"מ: 1:100
				מהדורה: 001