


טיפוס: K1
דירת 4 חד'
קומה: 1
מס' דירה: 3

טיפוס: K2
דירת 4 חד'
קומה: 1
מס' דירה: 6

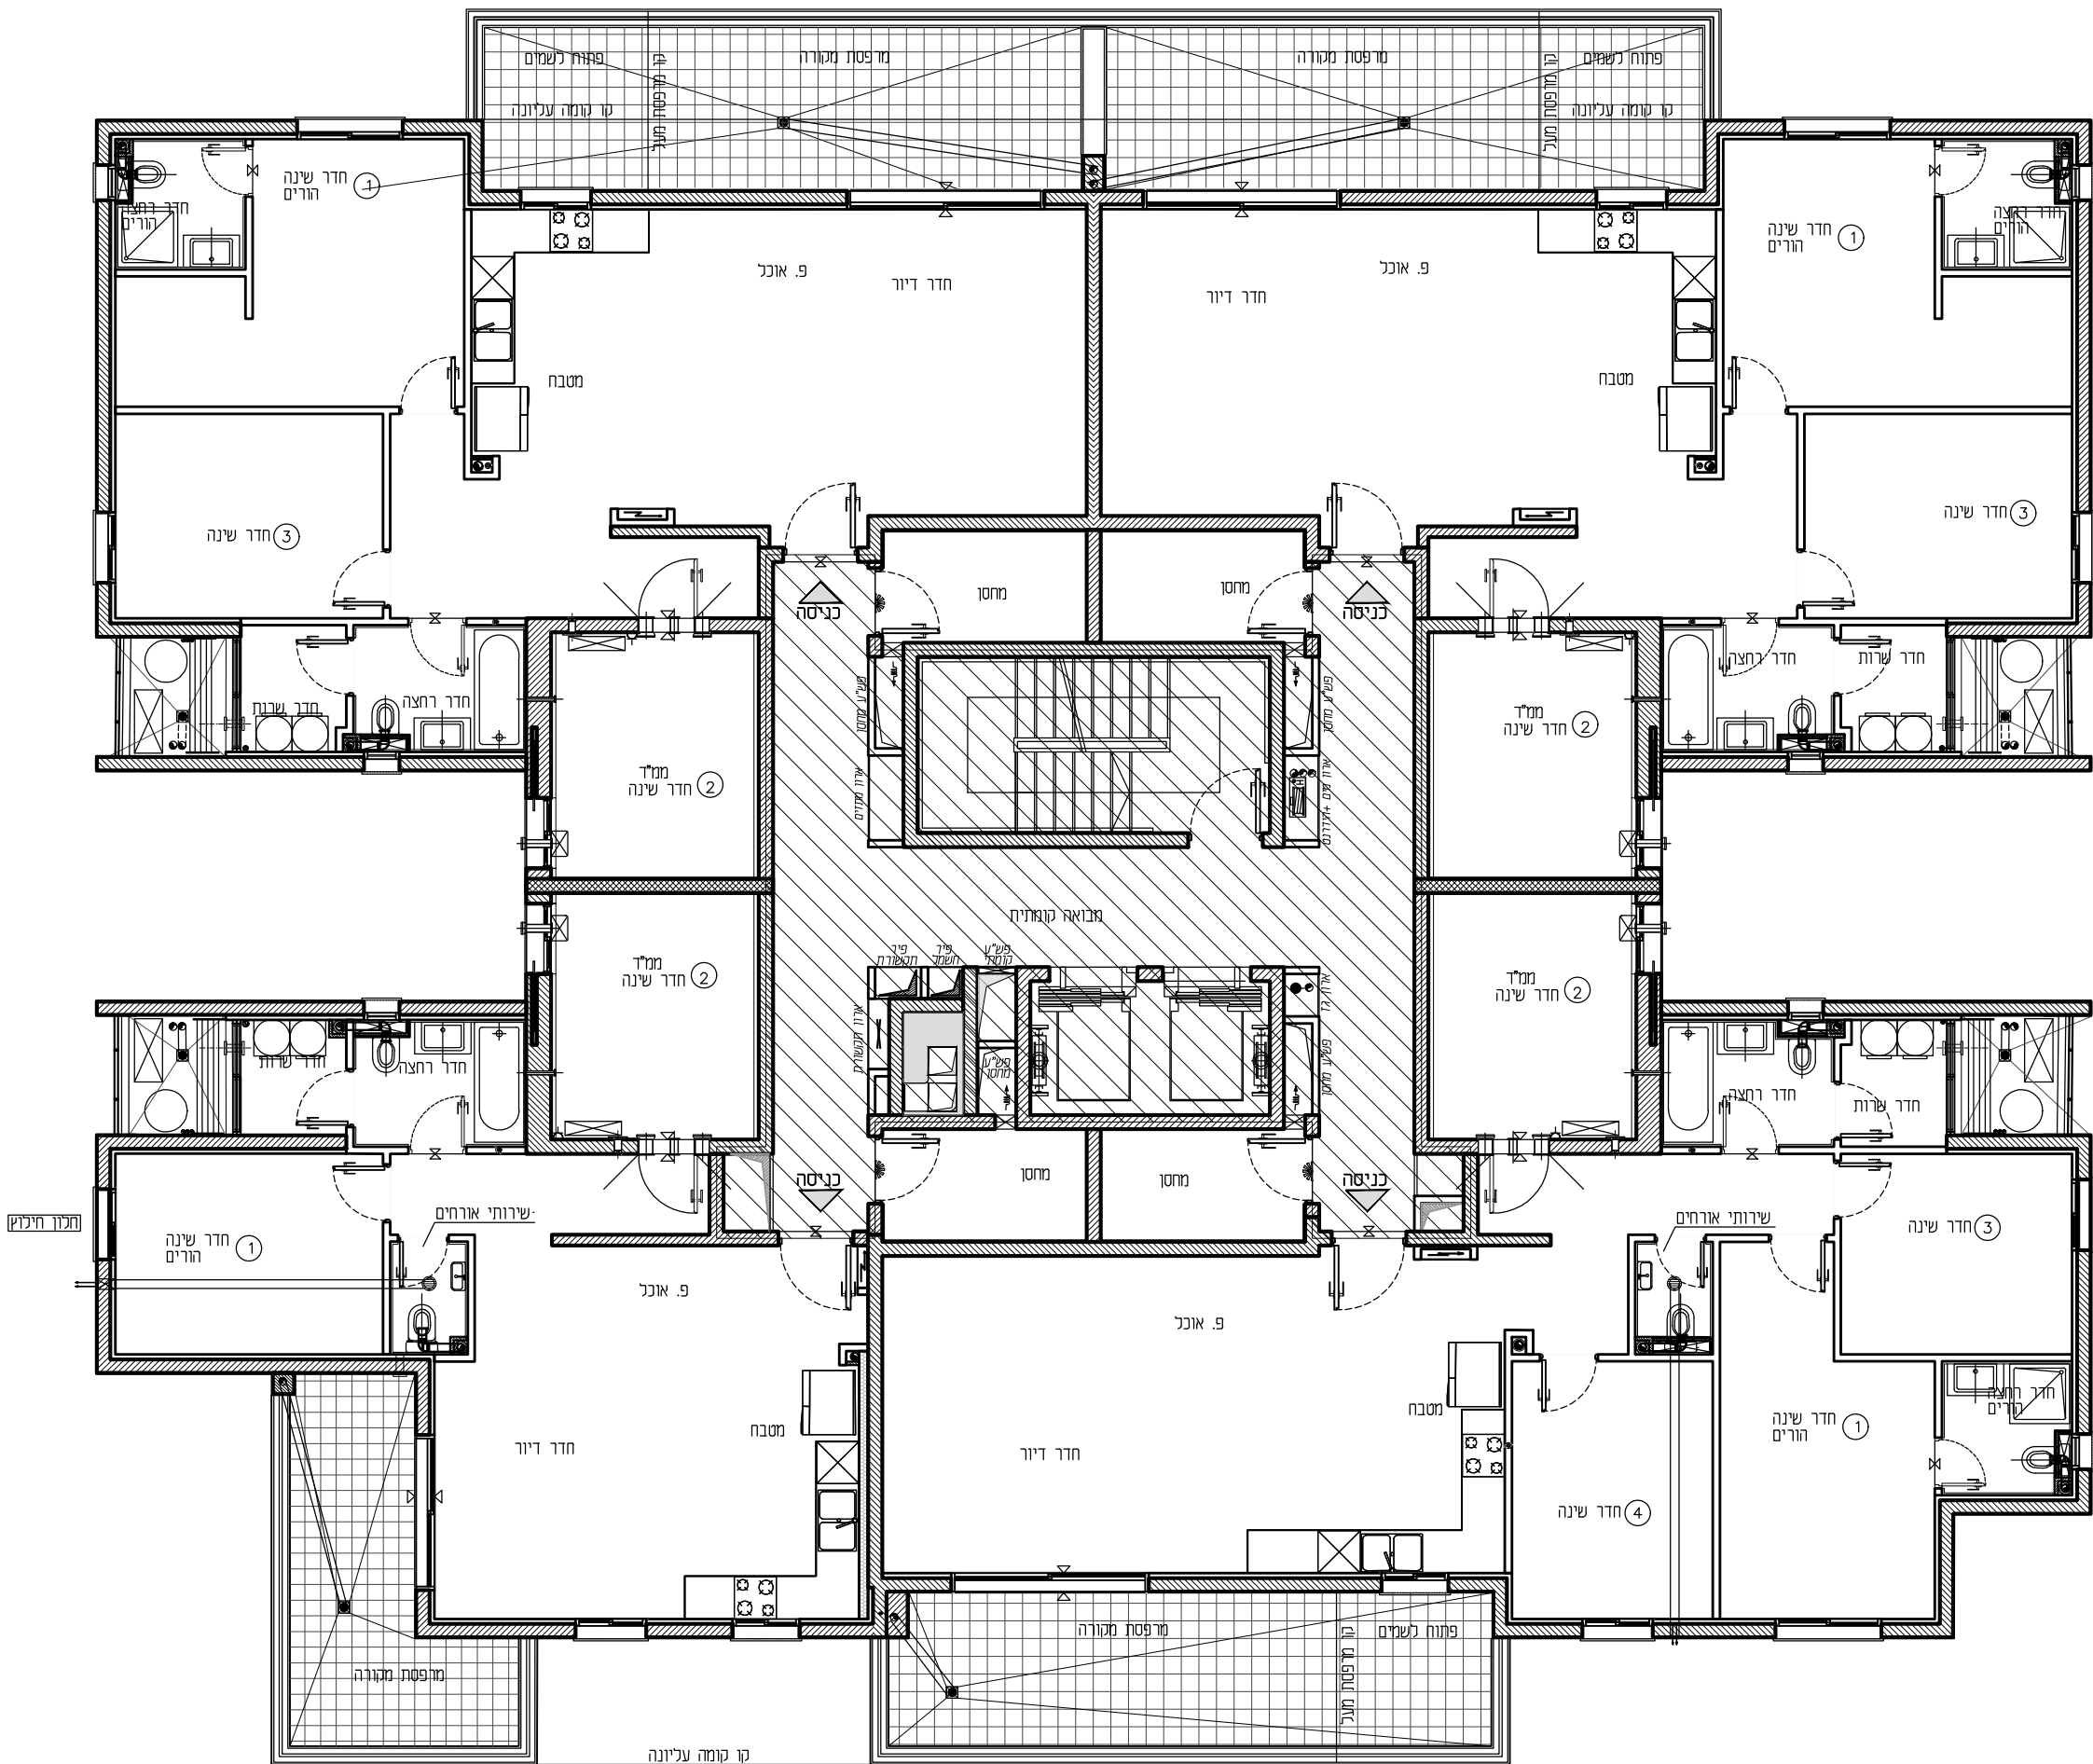

טיפוס: M2
דירת 5 חד'
קומה: 1
מס' דירה: 4

טיפוס: L2
דירת 3 חד'
קומה: 1
מס' דירה: 5

תאריך:

חתימת הרוכשים:

תאריך:

חתימת המוכר:

בניין: 16
קומה: 1
קנ"מ: 1:100
מהדורה: 001