


טיפוס: K4
דירת 4 חדר
קומה: 3-4
מס' דירה: 1216

טיפוס: K3
דירת 4 חדר
קומה: 3-4
מס' דירה: 913

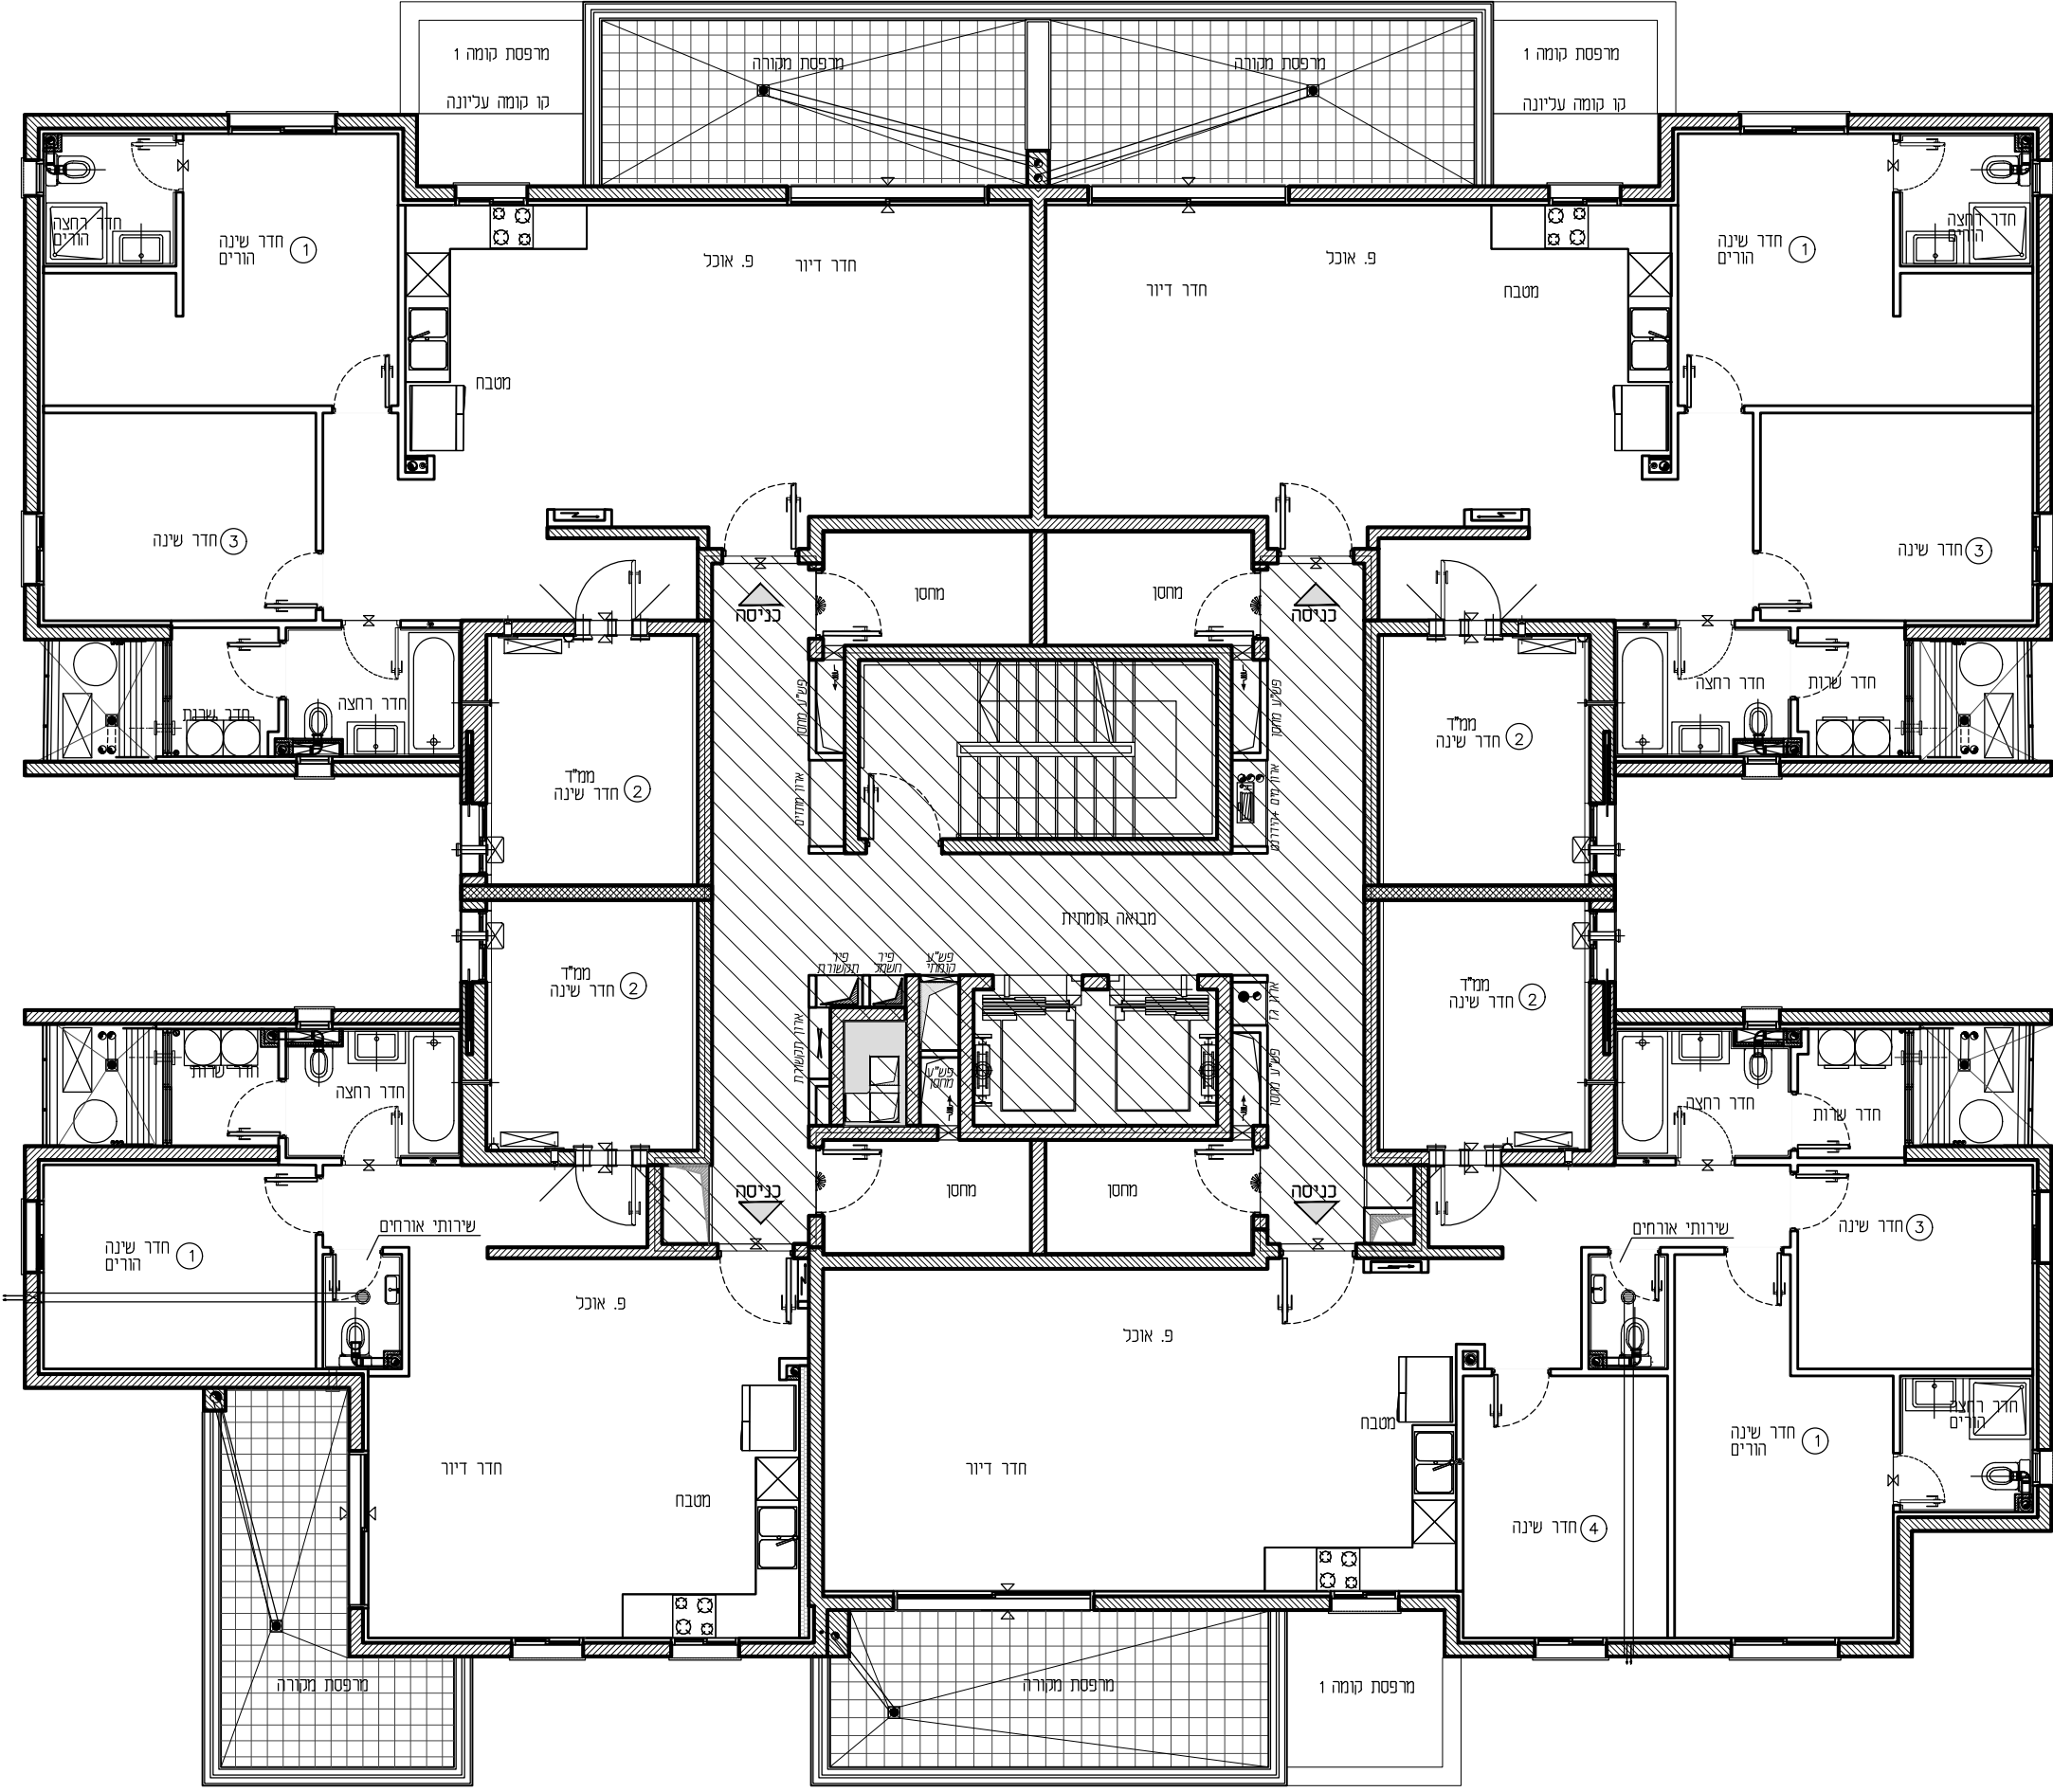

טיפוס: L2
דירת 3 חדר
קומה: 3-4
מס' דירה: 1115

טיפוס: M4
דירת 5 חדר
קומה: 3-4
מס' דירה: 1014

תאריך:	חתימת הרוכשים:	חתימת המוכר:	תאריך:	בניין: 13
				קומה: 3-4
				קנ"מ: 1:100
				מהדורה: 001