


טיפוס: A4  
דירת 5 חד'  
קומה: 6  
מס' דירה: 24

טיפוס: C4  
דירת 3 חד'  
קומה: 6  
מס' דירה: 21

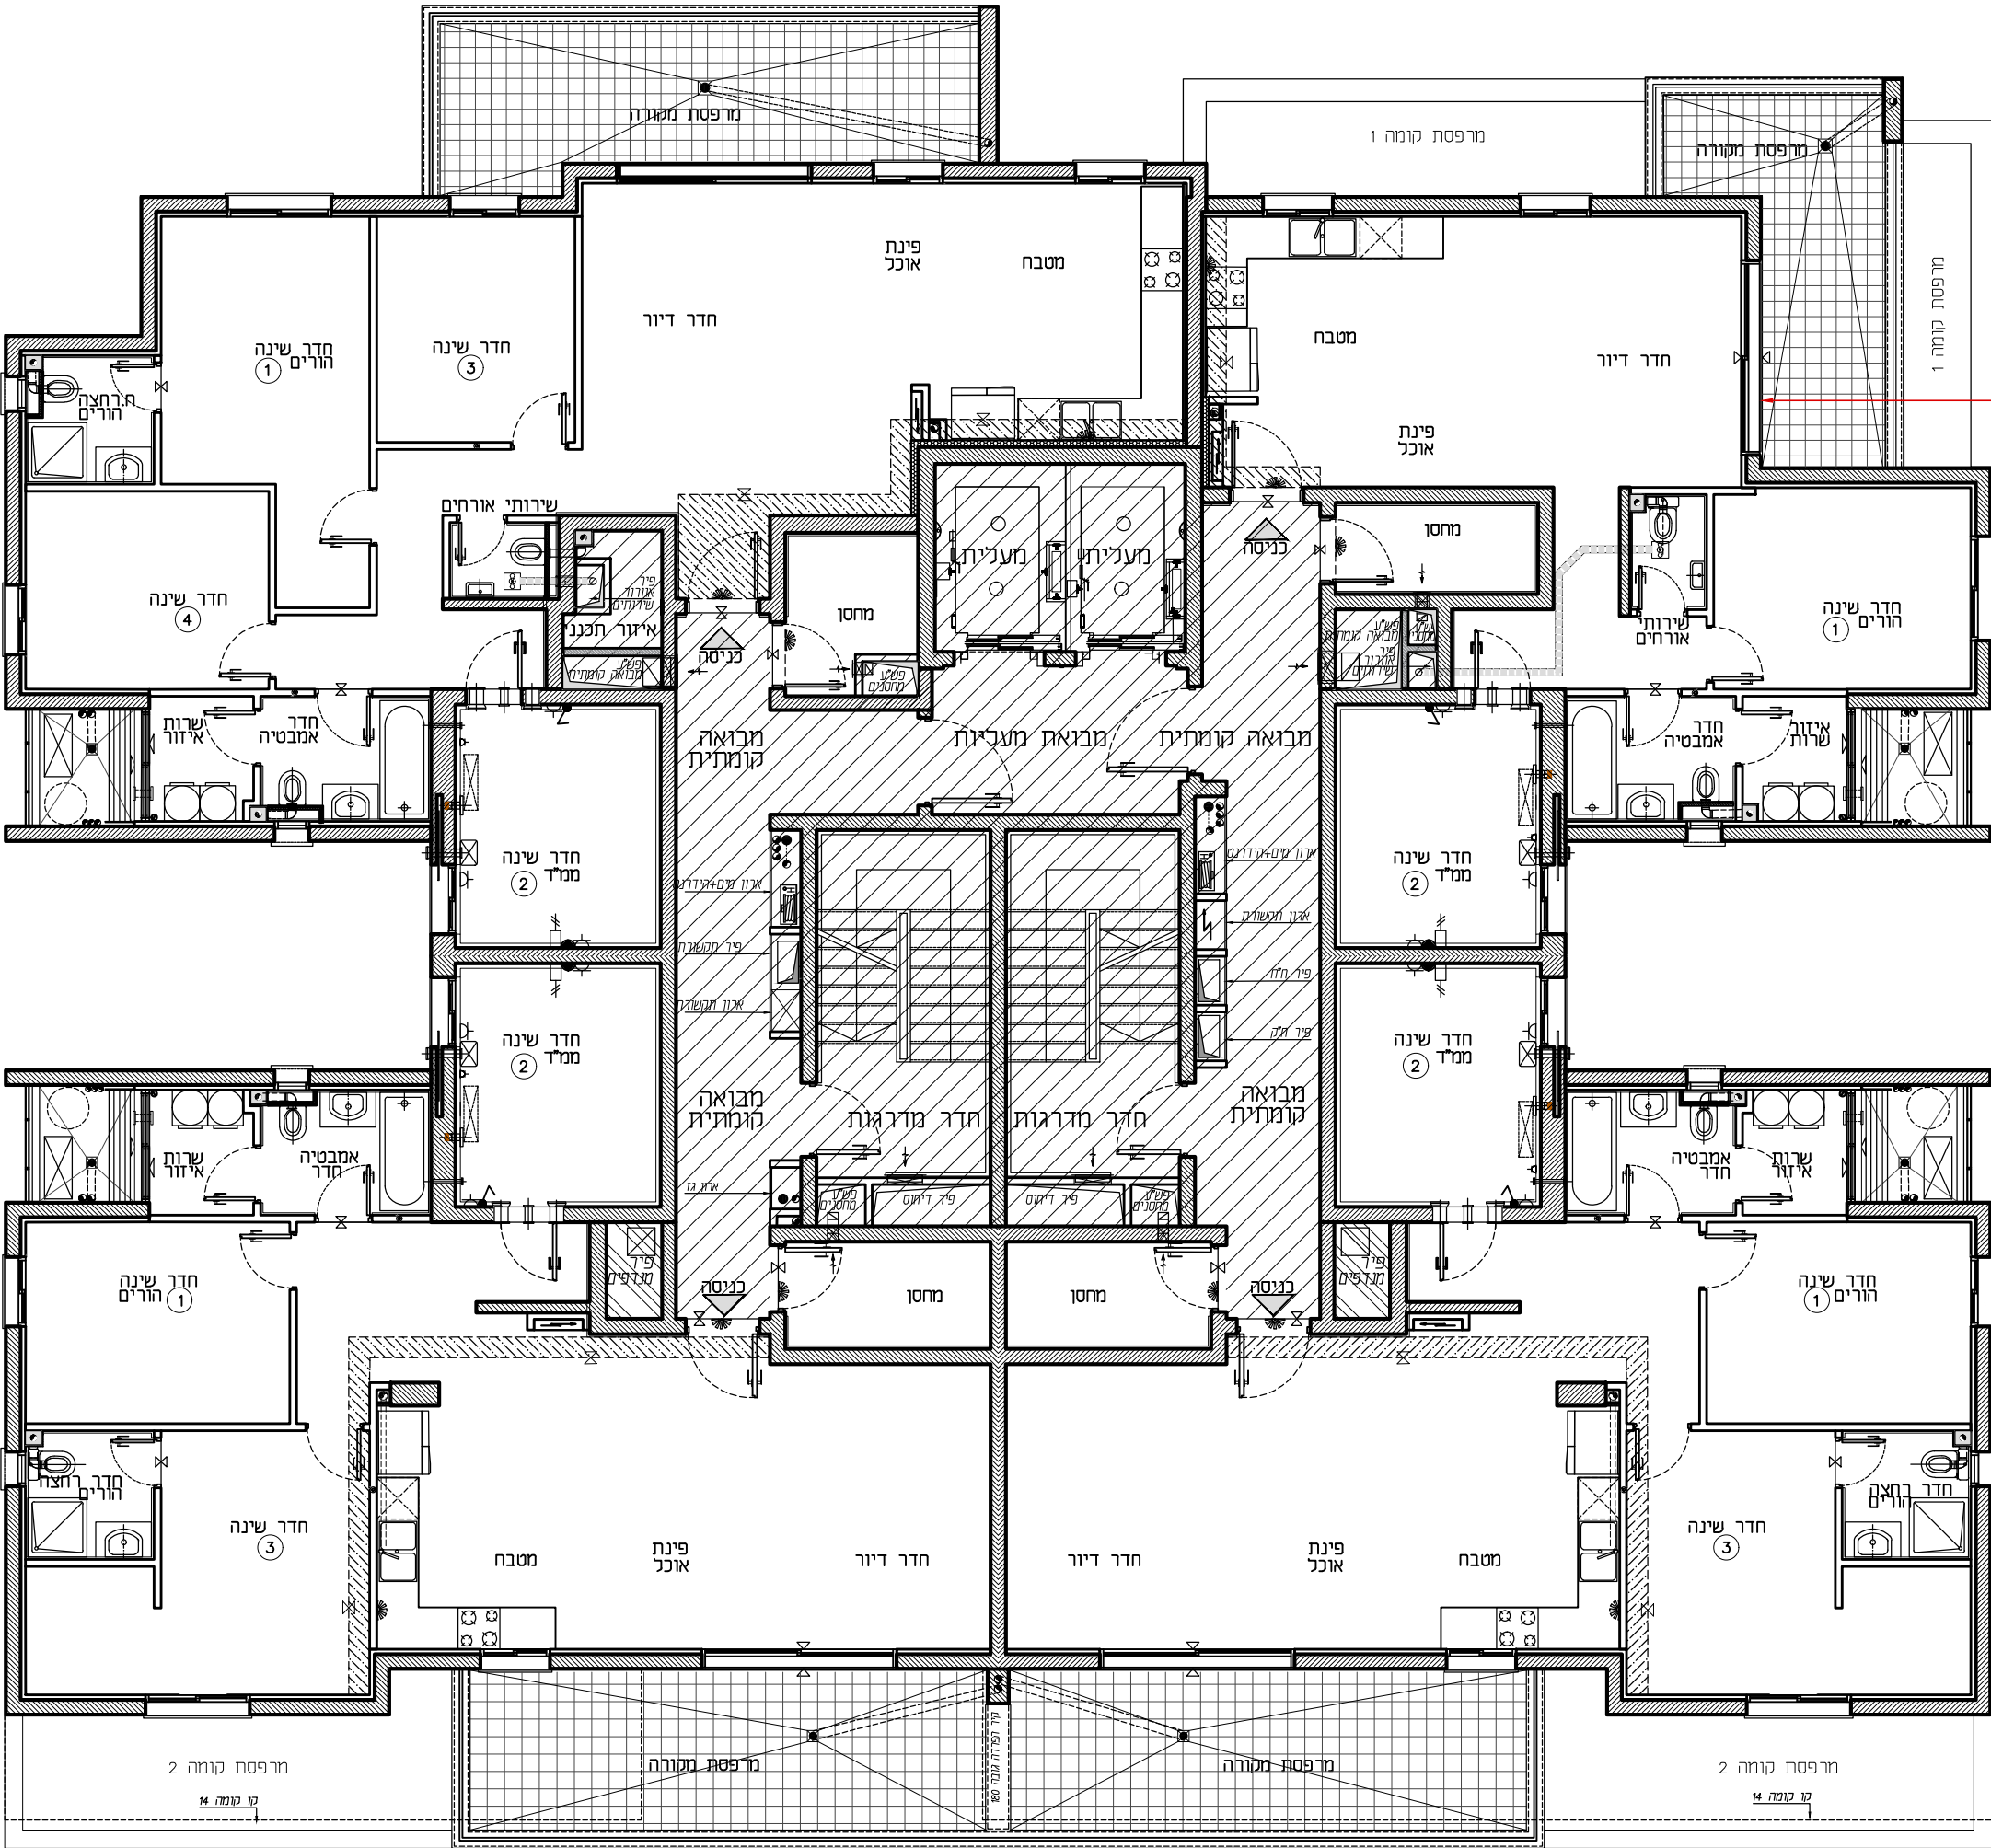

טיפוס: B4  
דירת 4 חד'  
קומה: 6  
מס' דירה: 23

טיפוס: B3  
דירת 4 חד'  
קומה: 6  
מס' דירה: 22

תכניות לפני קבלת  
אישור הועדה,  
בכפוף לשינויים לאחר  
קבלת היתר סופי.

|                |  |             |
|----------------|--|-------------|
| חתימת המוכר:   |  | בניין: 12   |
| תאריך:         |  | קומה: 6     |
| חתימת הרוכשים: |  | קנ"מ: 1:100 |
| תאריך:         |  | מהדורה: 001 |