


טיפוס: K2
דירת 4 חד'
קומה: 2
מס' דירה: 6

טיפוס: K1
דירת 4 חד'
קומה: 2
מס' דירה: 3

הכניסה

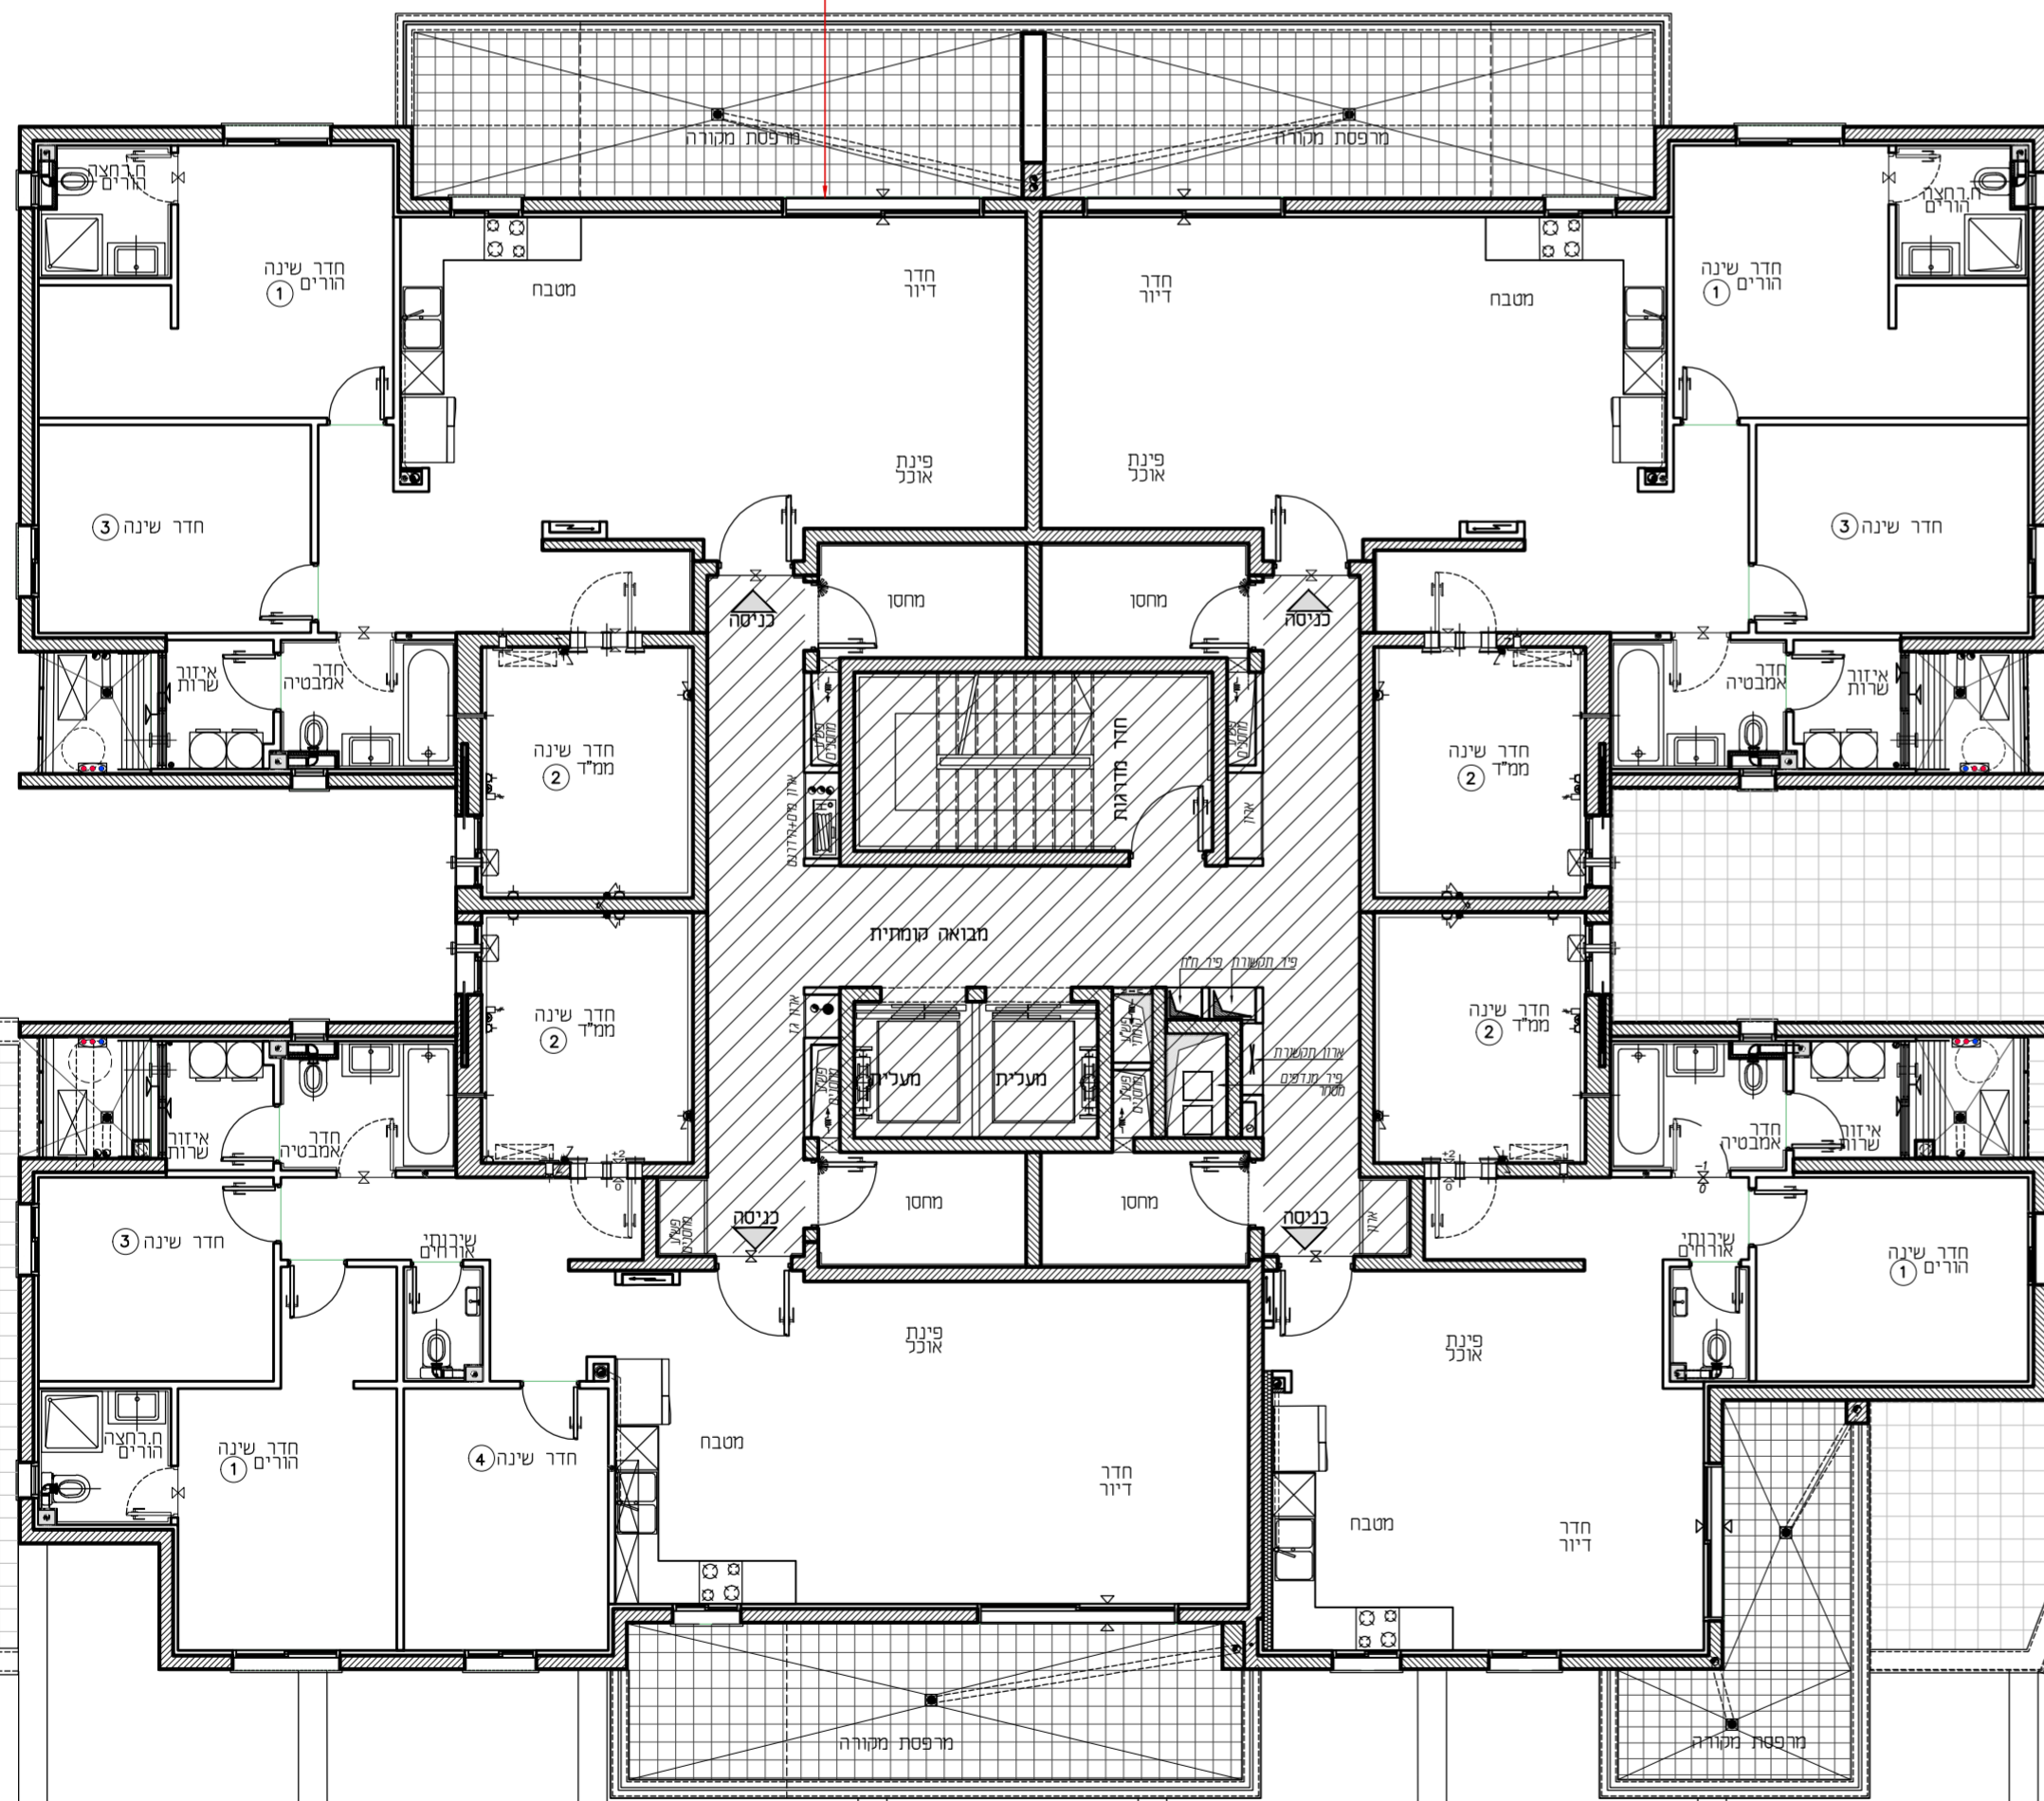

טיפוס: M1
דירת 5 חד'
קומה: 2
מס' דירה: 5

טיפוס: L1
דירת 3 חד'
קומה: 2
מס' דירה: 4

תכנון: תכנון תוכנית
אשרור: תוכנית
בכפוף: נשנייים לאחד
ערכת: היתר סופי.

בניין: 2	קומה: 2	קנ"מ: 1:100	מהדורה: 001
חתימת המוכר:	חתימת הרוכשים:	תאריך:	תאריך: