
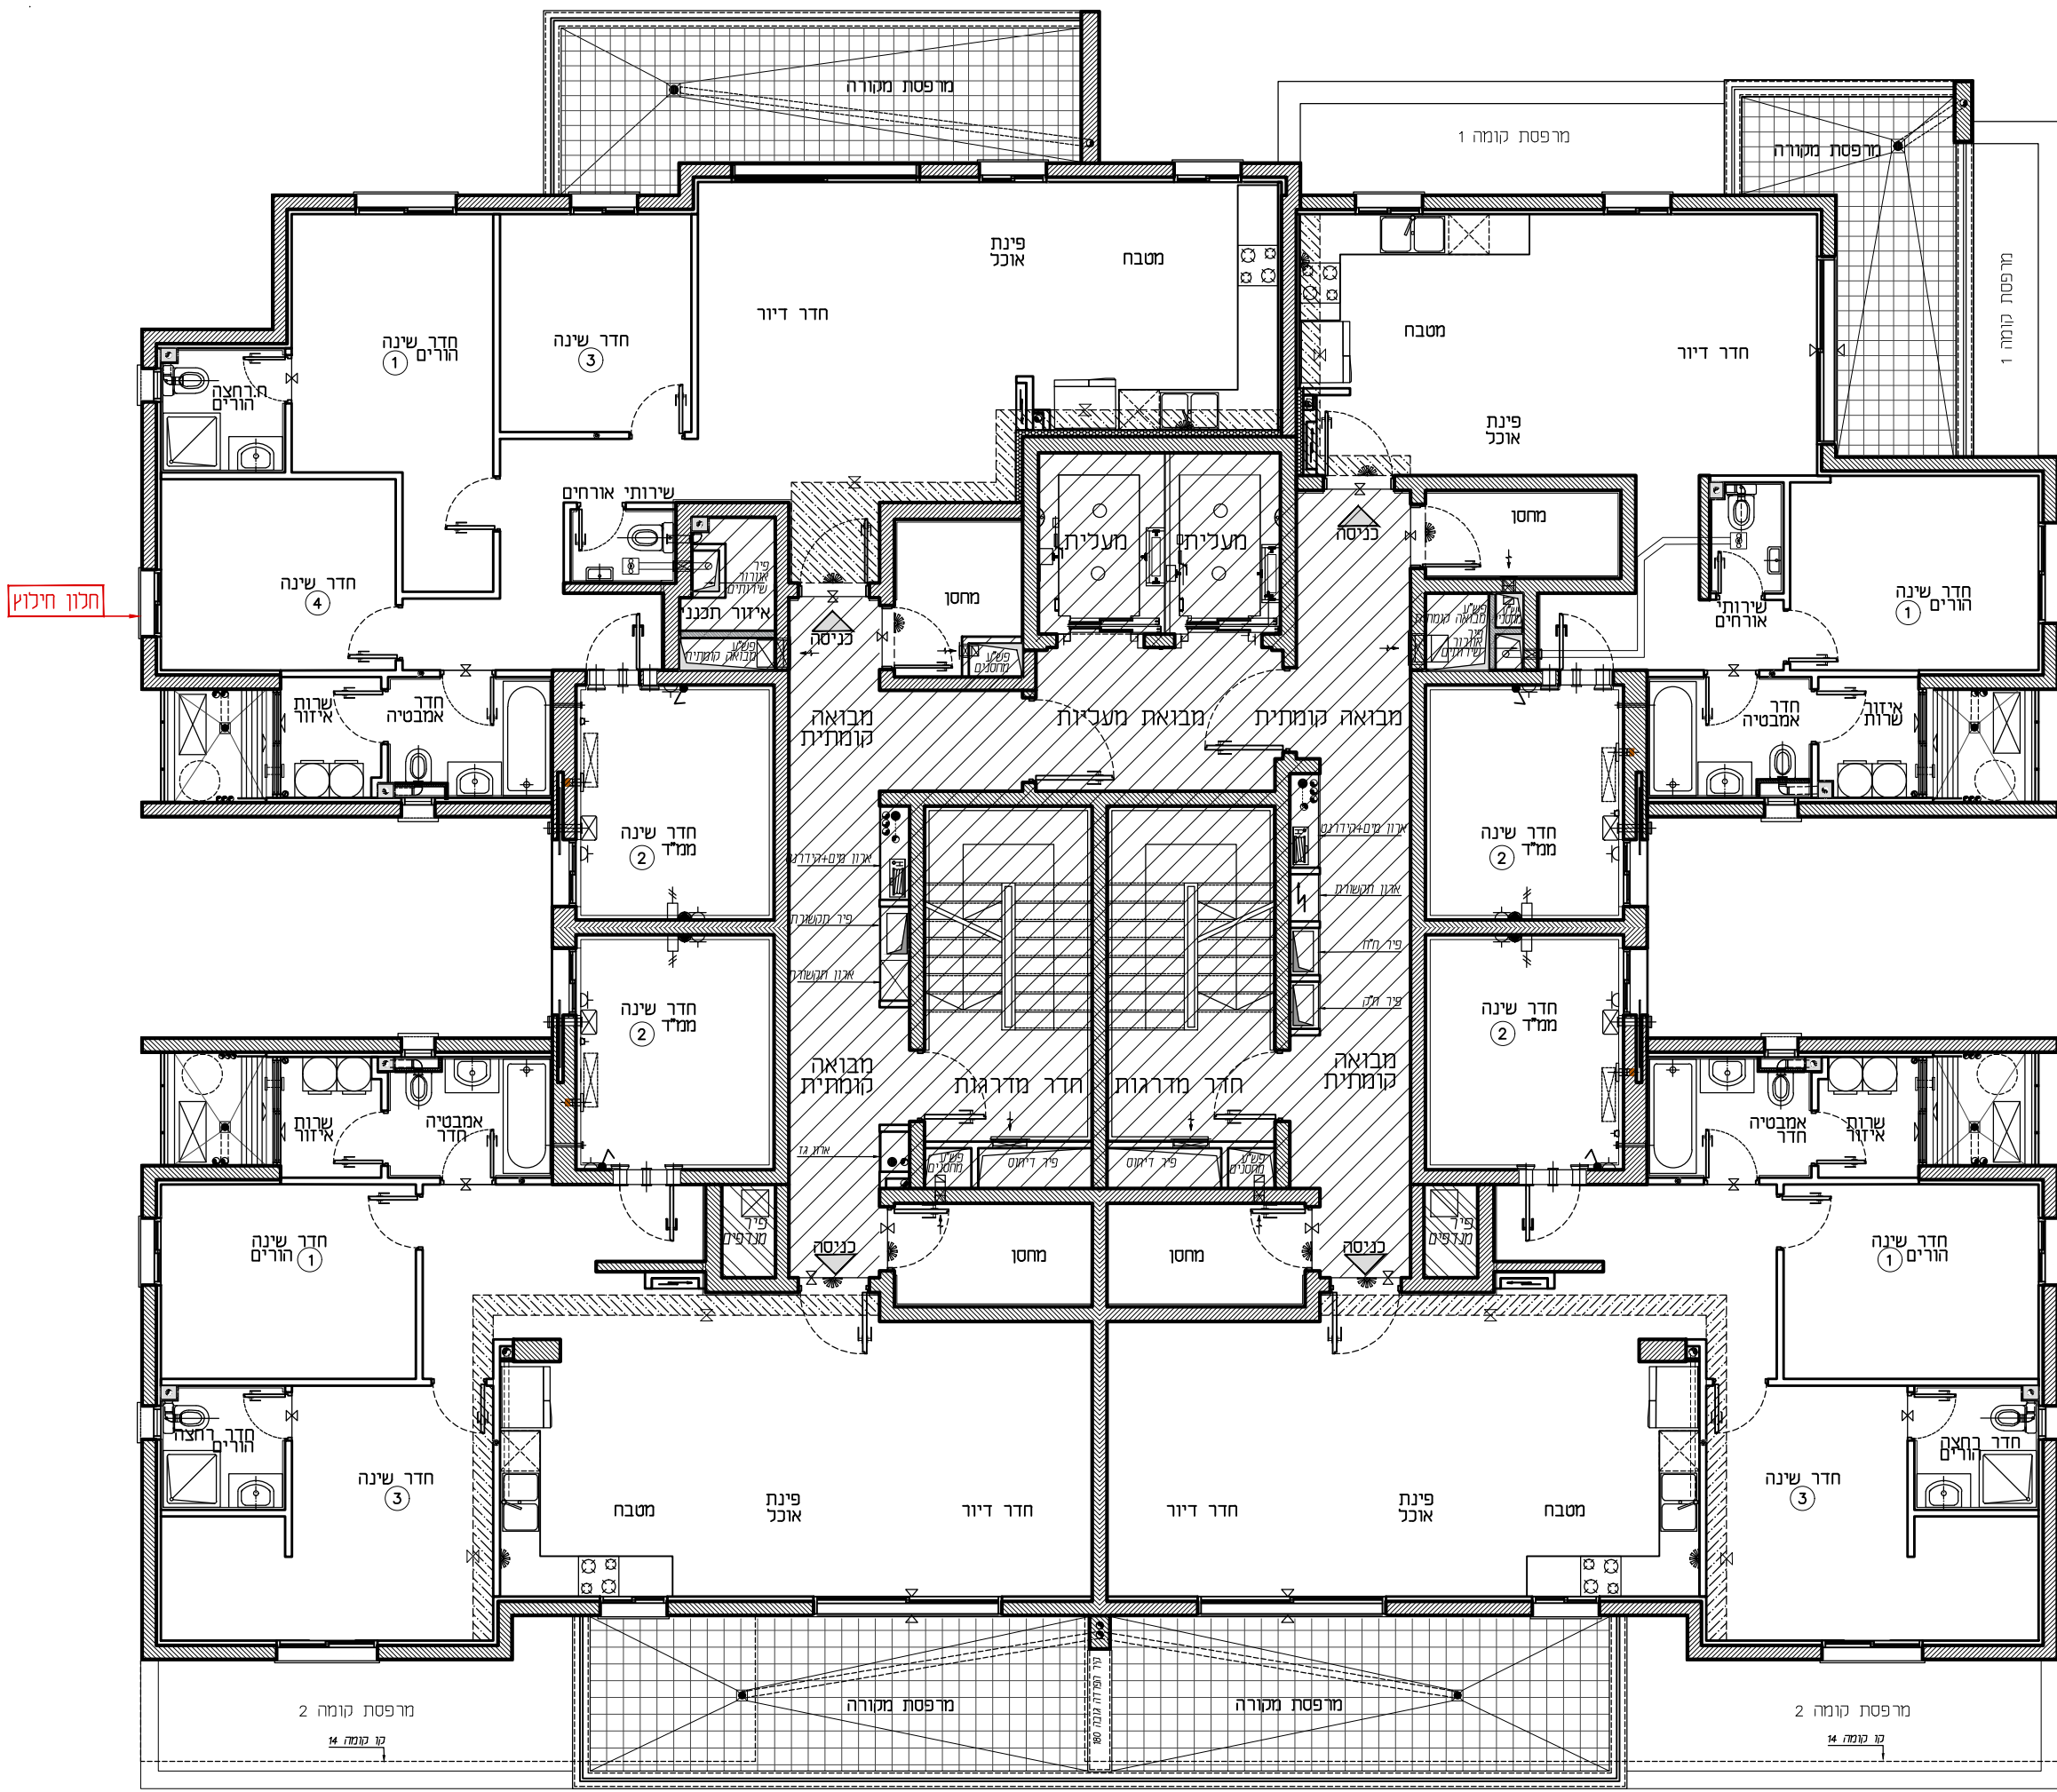


טיפוס: A4
 דירת 5 חד'
 קומה: 11-12
 מס' דירה: 44, 48

טיפוס: C4
 דירת 3 חד'
 קומה: 11-12
 מס' דירה: 41, 45

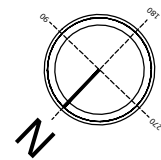

תכנון חיצוני

טיפוס: B4
 דירת 4 חד'
 קומה: 11-12
 מס' דירה: 43, 47

טיפוס: B3
 דירת 4 חד'
 קומה: 11-12
 מס' דירה: 42, 46

תכניות לפני קבלת אישור ועדה, בכפוף לשינויים לאחר קבלת היתר סופי.

תאריך:	חתימת הרוכשים:	תאריך:	חתימת המוכר:	בניין: 1
				קומה: 11-12
				ק"מ: 1:100
				מהדורה: 001