


אופקים-הייד פארק

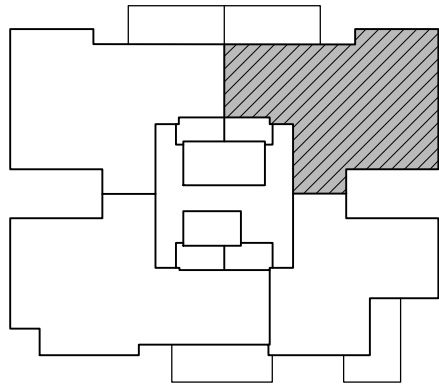

מס' בניין: 17

מס' קומה: 2-7	תאריך: 09.04.2025
מס' דירה: 7.11.15.19 23.27	מהדורה: 01
מס' טיפוס: K3	קנ"מ: 1:50
מס' חדרים: 4	חניה:

חתימת המוכר:	חתימת הרוכשים:
תאריך:	תאריך:

הערות לתכניות:


- [illegible]

22. שטחי המסחר והתעסוקה הינם לכל מטרה המותרת עפ"י תב"ע.

23. המידע בתכניות המתייחס לשטחים שמחוץ לגבולות המגרש אינו מחייב את החברה

24. המפרט הטכני המצורף להסכם המכר, הוא המסמך הגובר והקובע בכל עניונו בהשוואה לפרוטוקולים המצוינים בדרישה

התוכנית אינה סופית ומותנית בקבלת היתר בניה. ייתכנו שינויים בהתאם לדרישות הרשויות היועצים הטכניים והחלטות החברה.

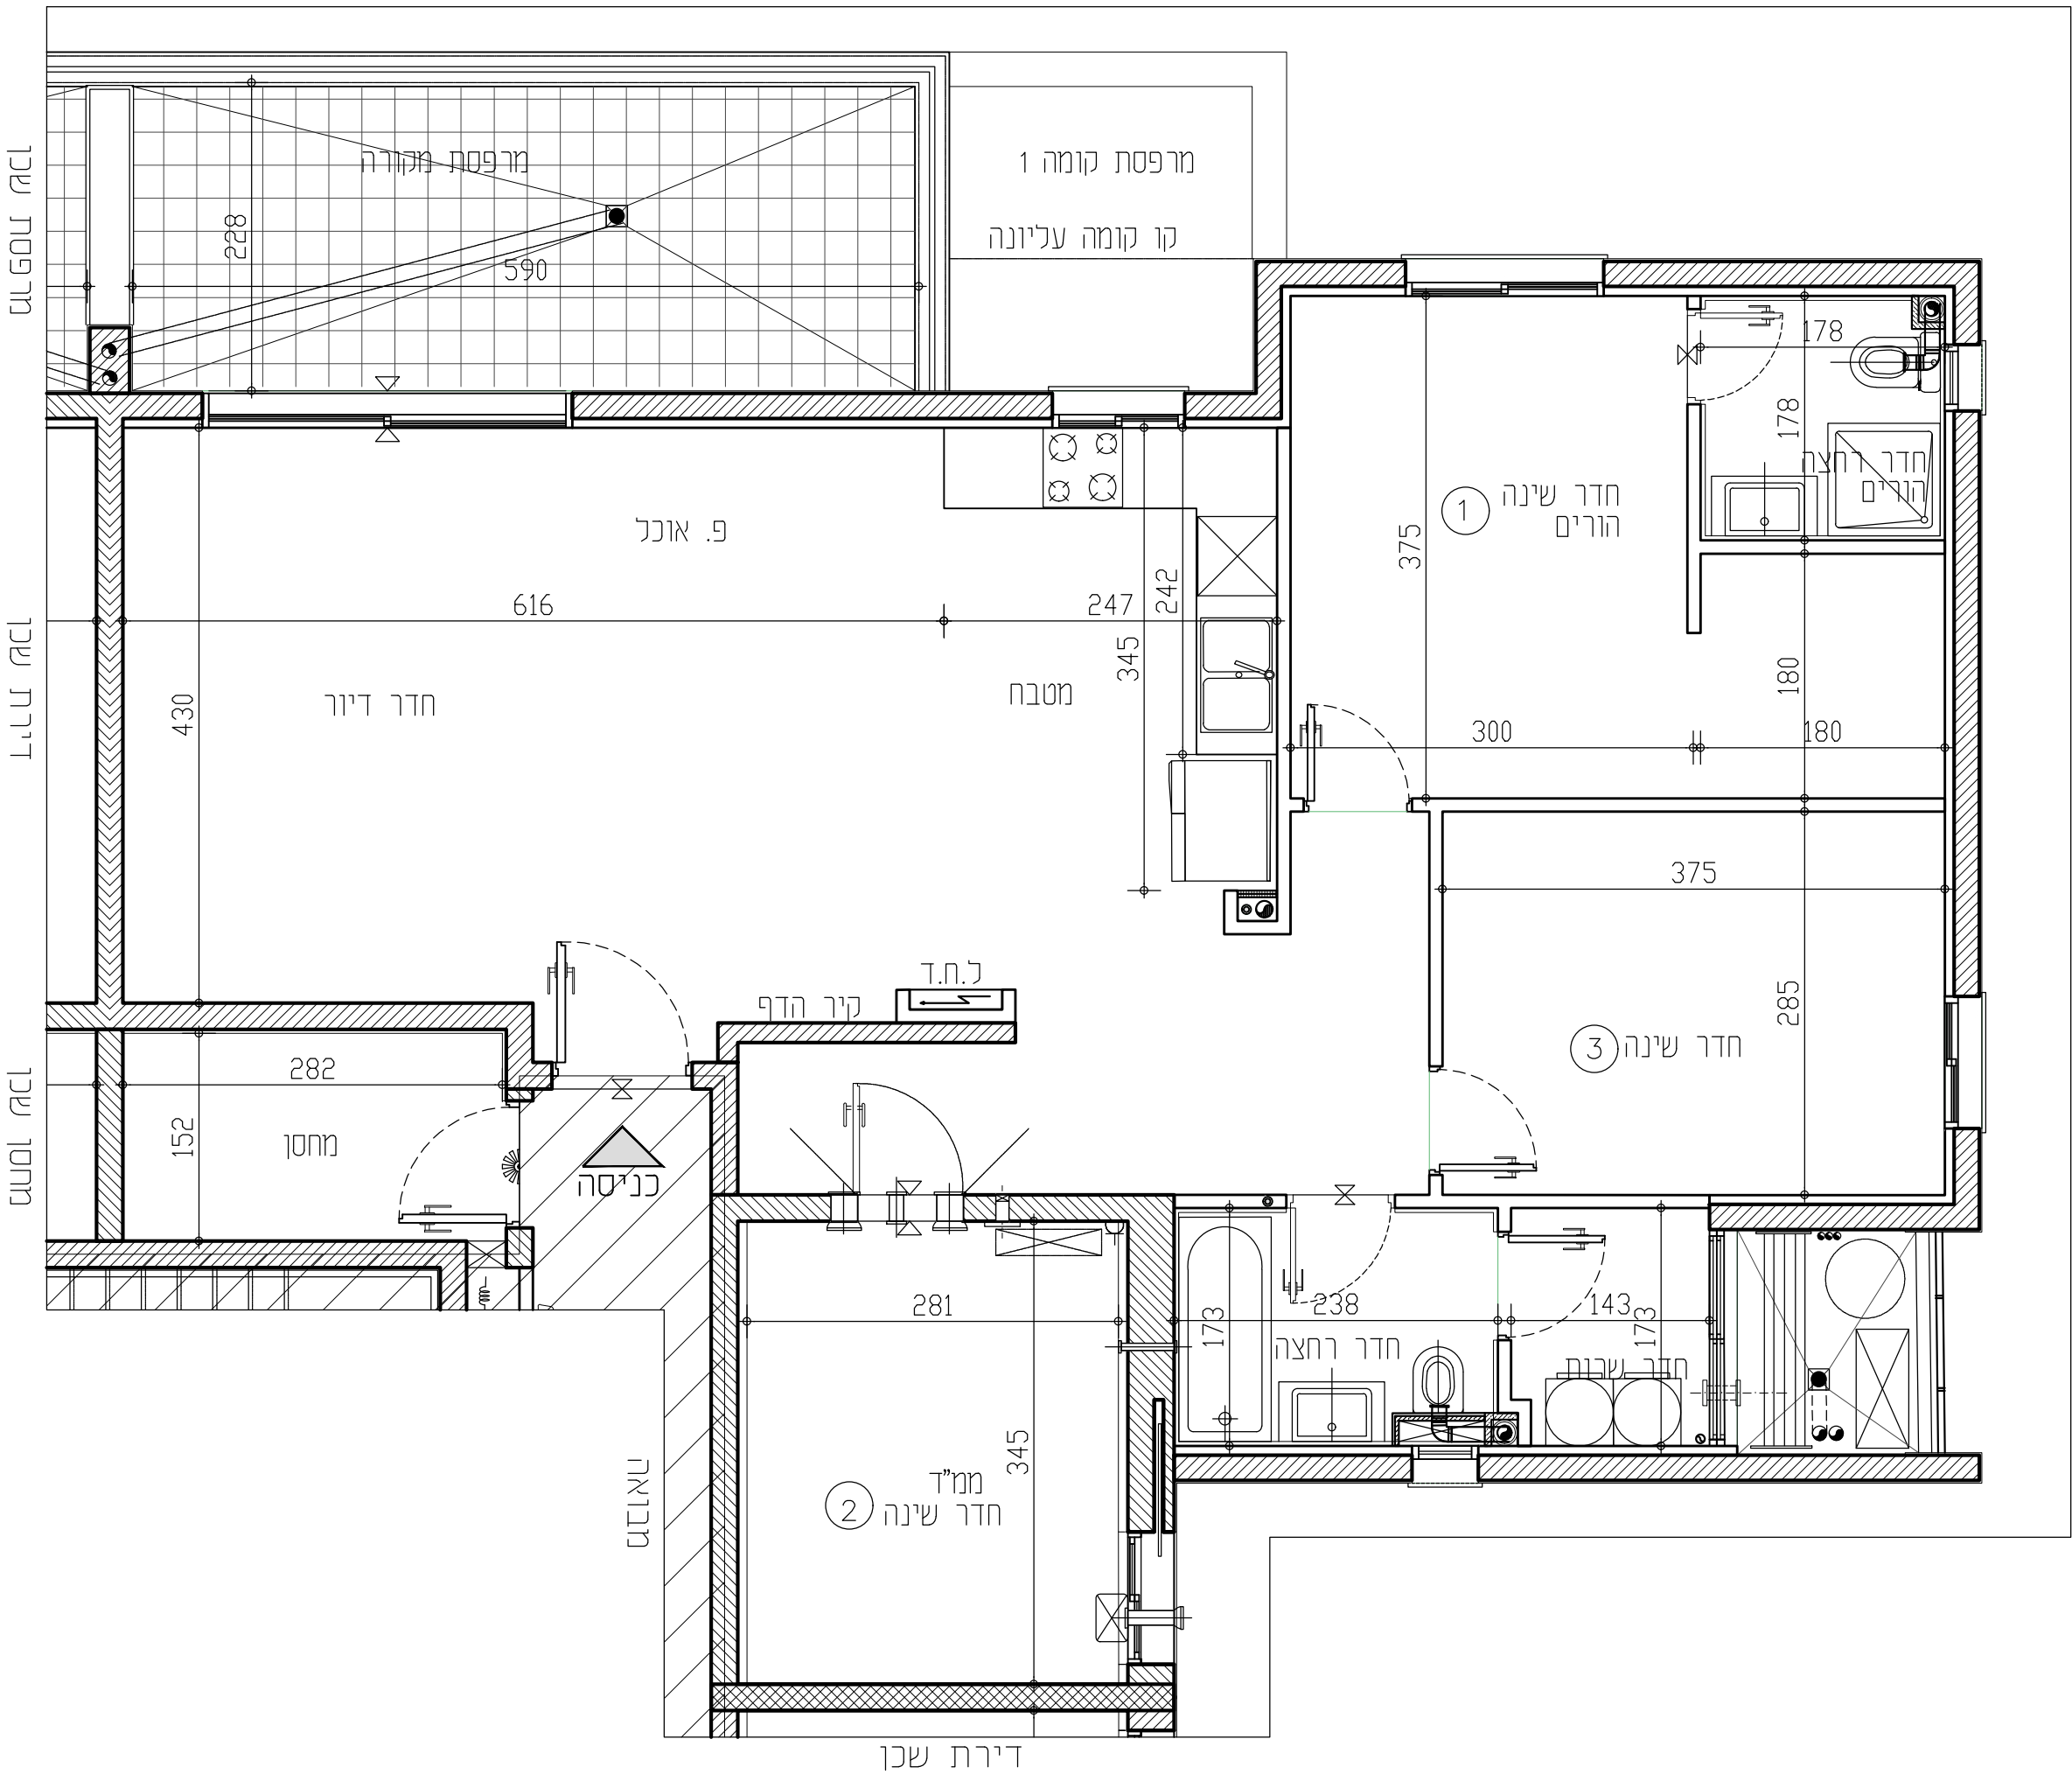

תכניות לפני קבלת
היתר בניה,
בכפוף לשינויים לאחר
קבלת היתר סופי.

מקרא:												
	ספ מדגבה\ מונמד		מקום מיועד למקרר		ארוו עליוו במטבה		מקום מיועד למדחט מ"א		מקויר גבס לקולטנים		מדח מים	
	נמד		מקום מיועד לכיריים		מערכת איורור וטינו		דוד מים		הכנה לניספ מכונת כביסה		צינור 8" / הכנה למיזוג	
	מערכת הטינו למלמד		מקום מיועד למדיח כלים		התקוו עומד		מקום מיועד למכונת כביסה		הכנה לניקוד מזגנים		וונטה בקיר	
	לוח חשמל ידירתי								הכנה למיזבש צינור פליטת אוויר		וונטה בתקרה	
									צנרת מערכת טולרית		ברז גז\מרפסת	

RON GOLAN
ARCHITECTS Ltd.
 ג. רון אדריכלים בע"מ



ארזי הנגב
 עודד שריקי
 ייזום ובניה בע"מ