


טיפוס: C3  
 דירת 3 חד'  
 קומה: 8  
 מס' דירה: 32

טיפוס: A3  
 דירת 5 חד'  
 קומה: 8  
 מס' דירה: 29

תלון חיכוך

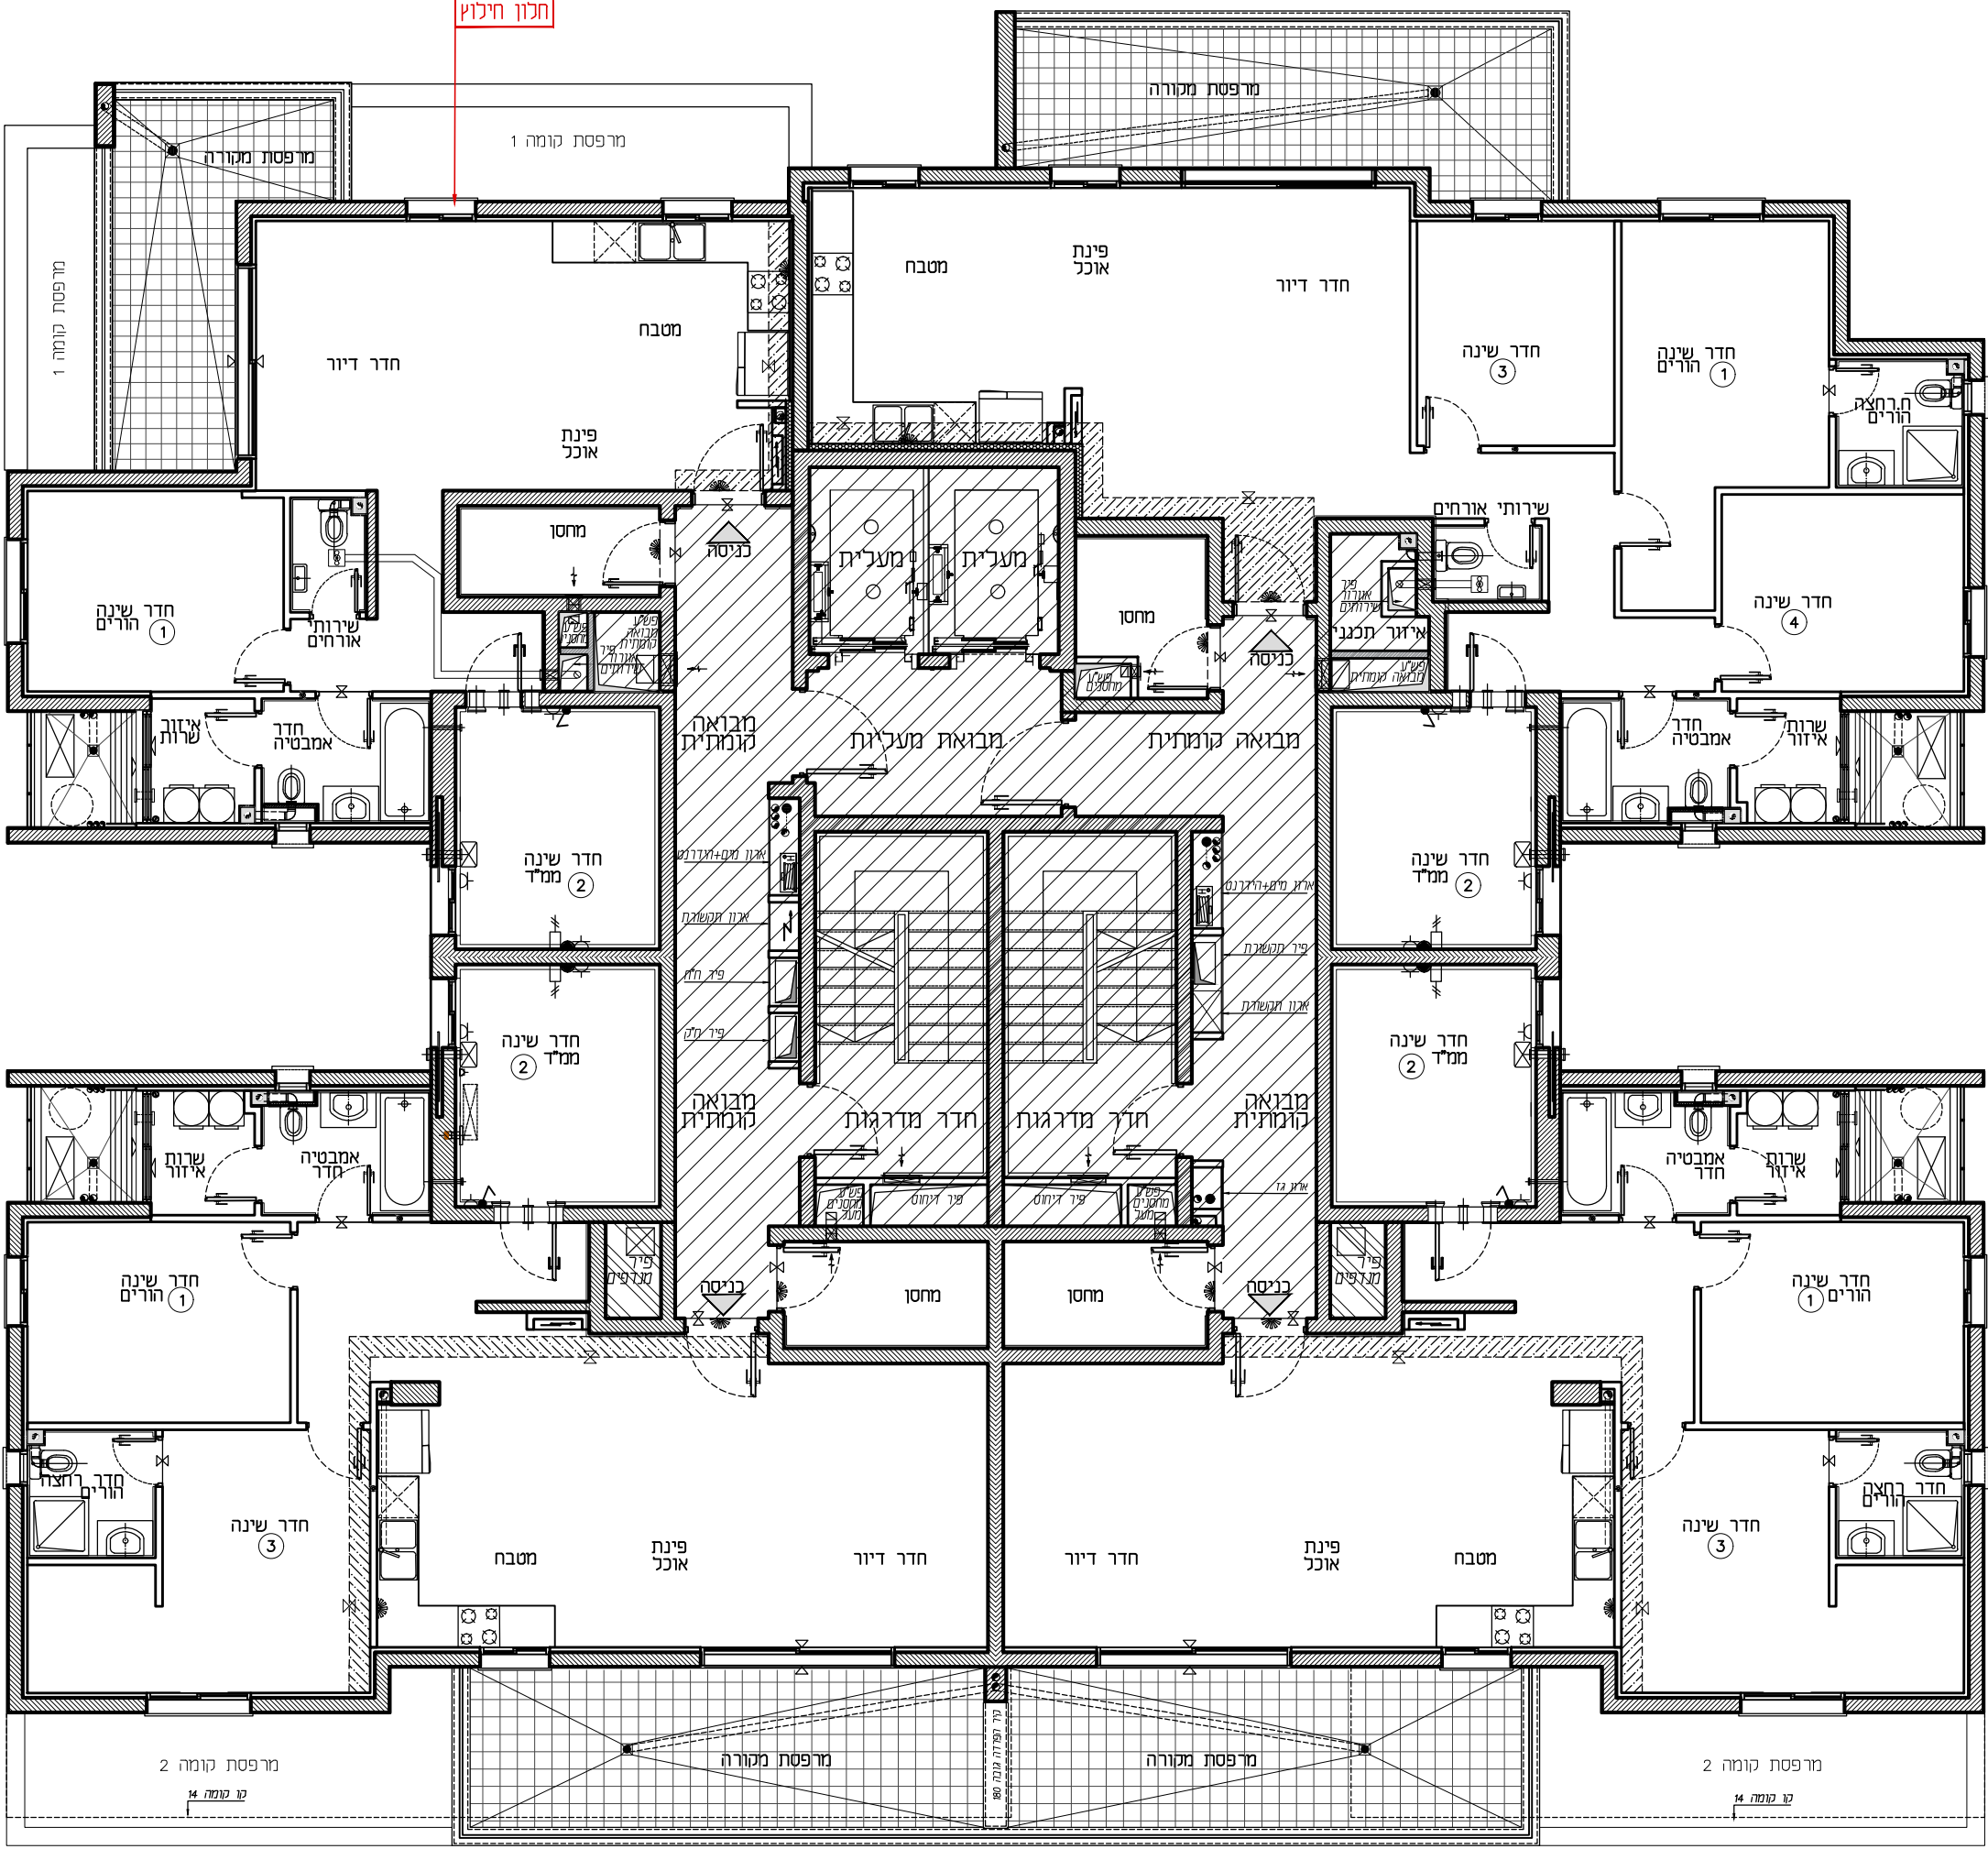

טיפוס: B4  
 דירת 4 חד'  
 קומה: 8  
 מס' דירה: 31

טיפוס: B3  
 דירת 4 חד'  
 קומה: 8  
 מס' דירה: 30

תכנית לפני קבלת אישור וועדה, בכפוף לשינויים לאחר קבלת היתר סופי.

תאריך:	חתימת הרוכשים:	תאריך:	חתימת המוכר:	בניין: 6
				קומה: 8
				קנ"מ: 1:100
				מהדורה: 001