


טיפוס: P1
דירת 5 חדי'
קומה: 9
מס' דירה: 35

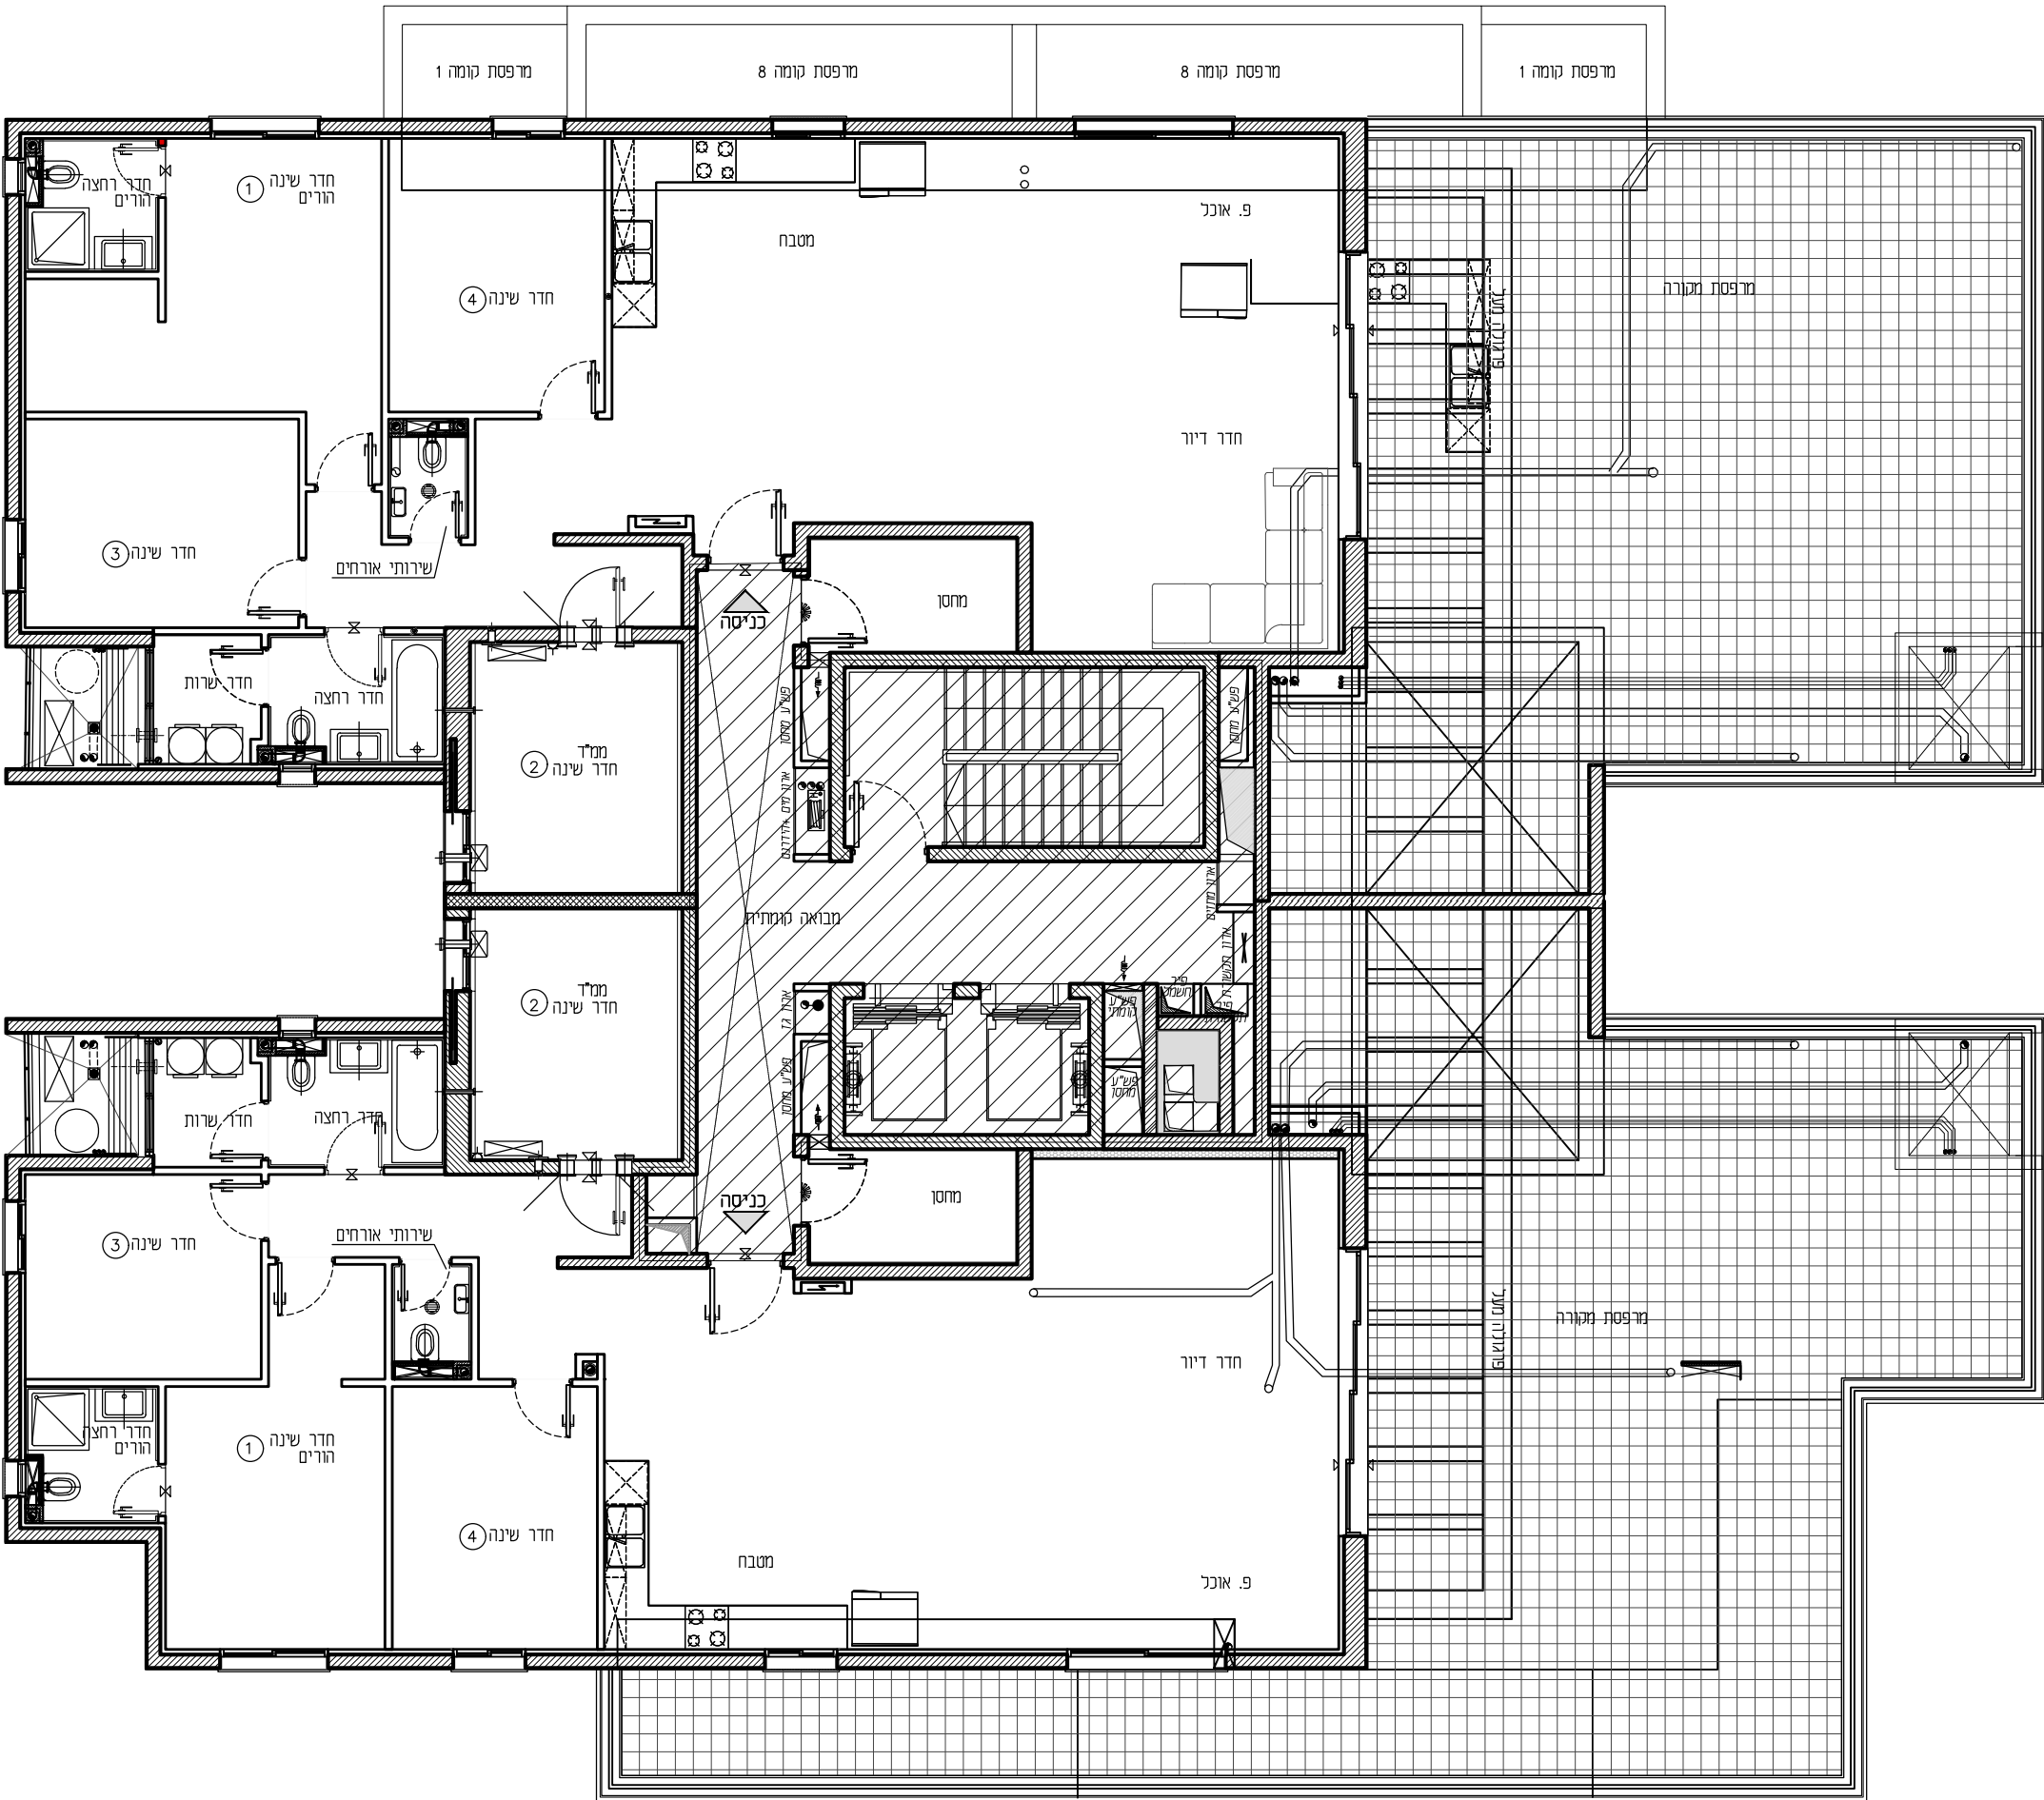

טיפוס: N1
דירת 5 חדי'
קומה: 8
מס' דירה: 36

תאריך:

חתימת הרוכשים:

תאריך:

חתימת המוכר:

בניין: 17

קומה: 9

קנ"מ: 1:100

מהדורה: 001