


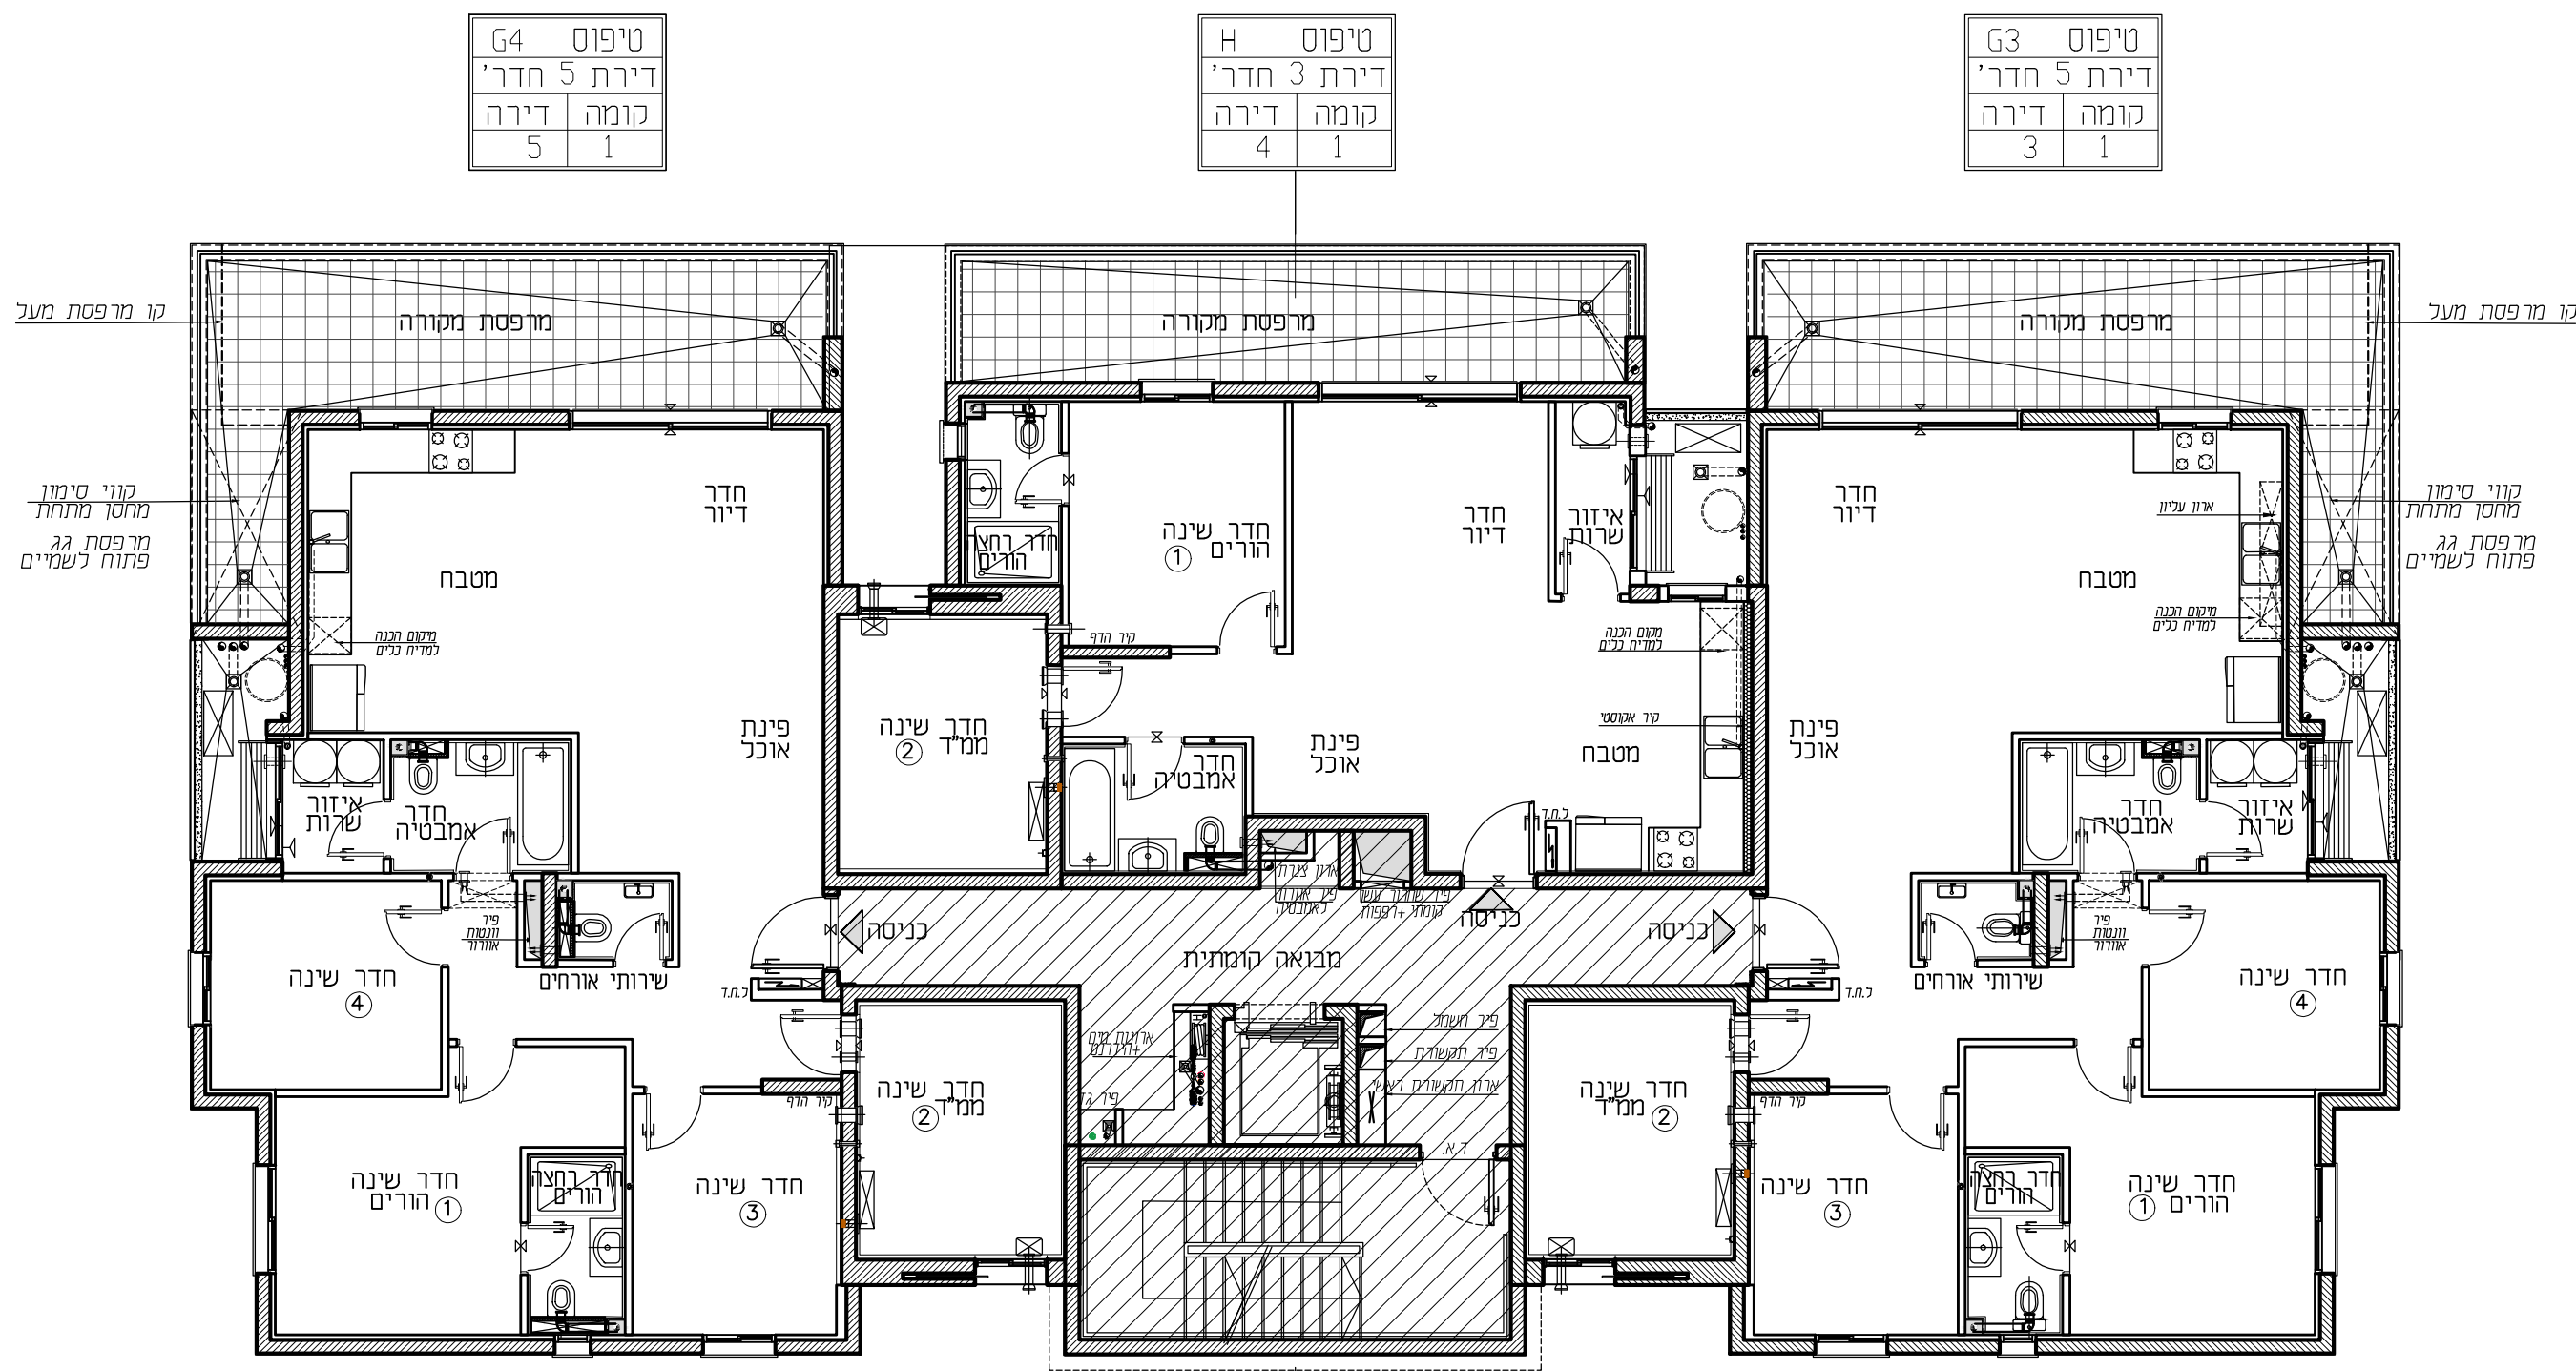

חתימת המוכר:		תאריך:	
חתימת הרוכשים:		תאריך:	
בניין: 26		קומה: 1	
קנ"מ: 1:100		מהדורה: 001	