
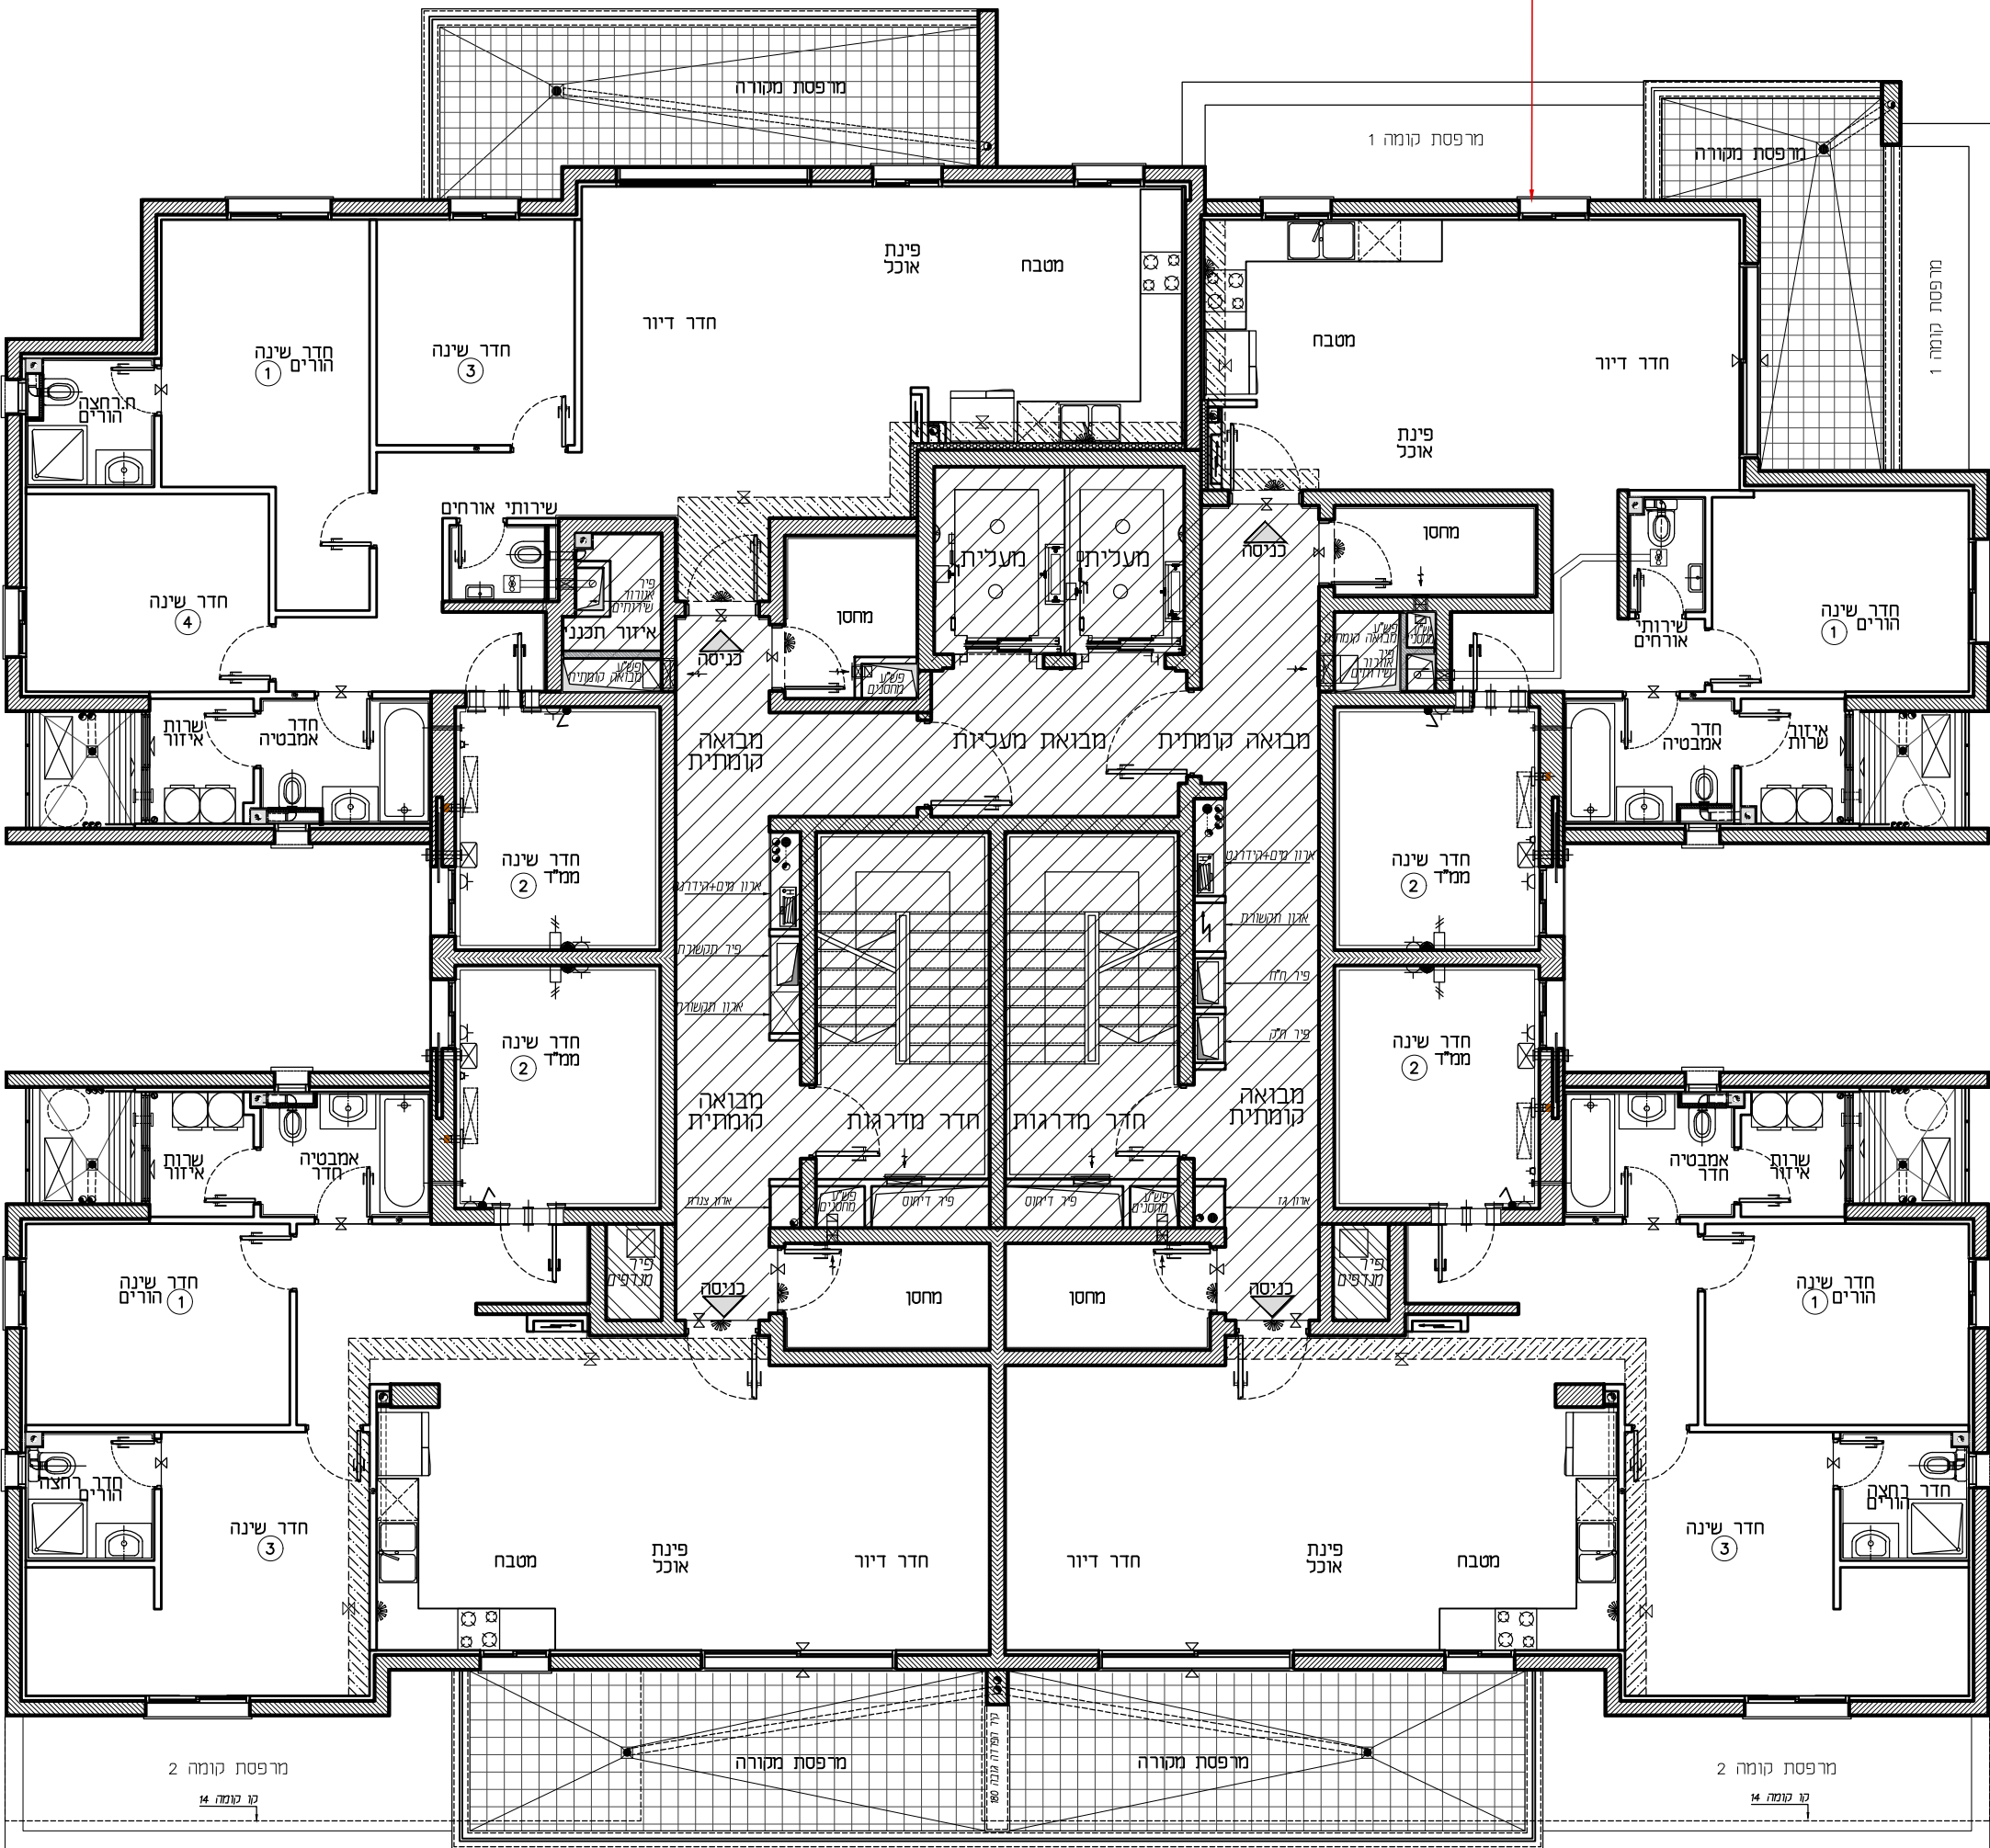


טיפוס: A4
דירת 5 חד'
קומה: 3-12
מס' דירה: 12,16,20,24,28,32
36,40,44,48

טיפוס: C4
דירת 3 חד'
קומה: 3-12
מס' דירה: 9,13,17,21,25,29
33,37,41,45

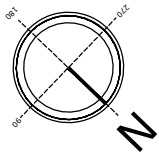

טיפוס: B4
דירת 4 חד'
קומה: 3-12
מס' דירה: 11,15,19,23,27,31
35,39,43,47

טיפוס: B3
דירת 4 חד'
קומה: 3-12
מס' דירה: 10,14,18,22,26,30
34,38,42,46

תכנית לפני קבלת
אישור וועדה,
בכפוף לשינויים לאחר
קבלת היתר סופי.

תאריך:

חתימת הרוכשים:

תאריך:

חתימת המוכר:

בניין: 3

קומה: 3-12

קנ"מ: 1:100

מהדורה: 001