


טיפוס: K4
דירת 4 חד'
קומה: 2-3
מס' דירה: 10.14

טיפוס: K3
דירת 4 חד'
קומה: 2-3
מס' דירה: 7.11

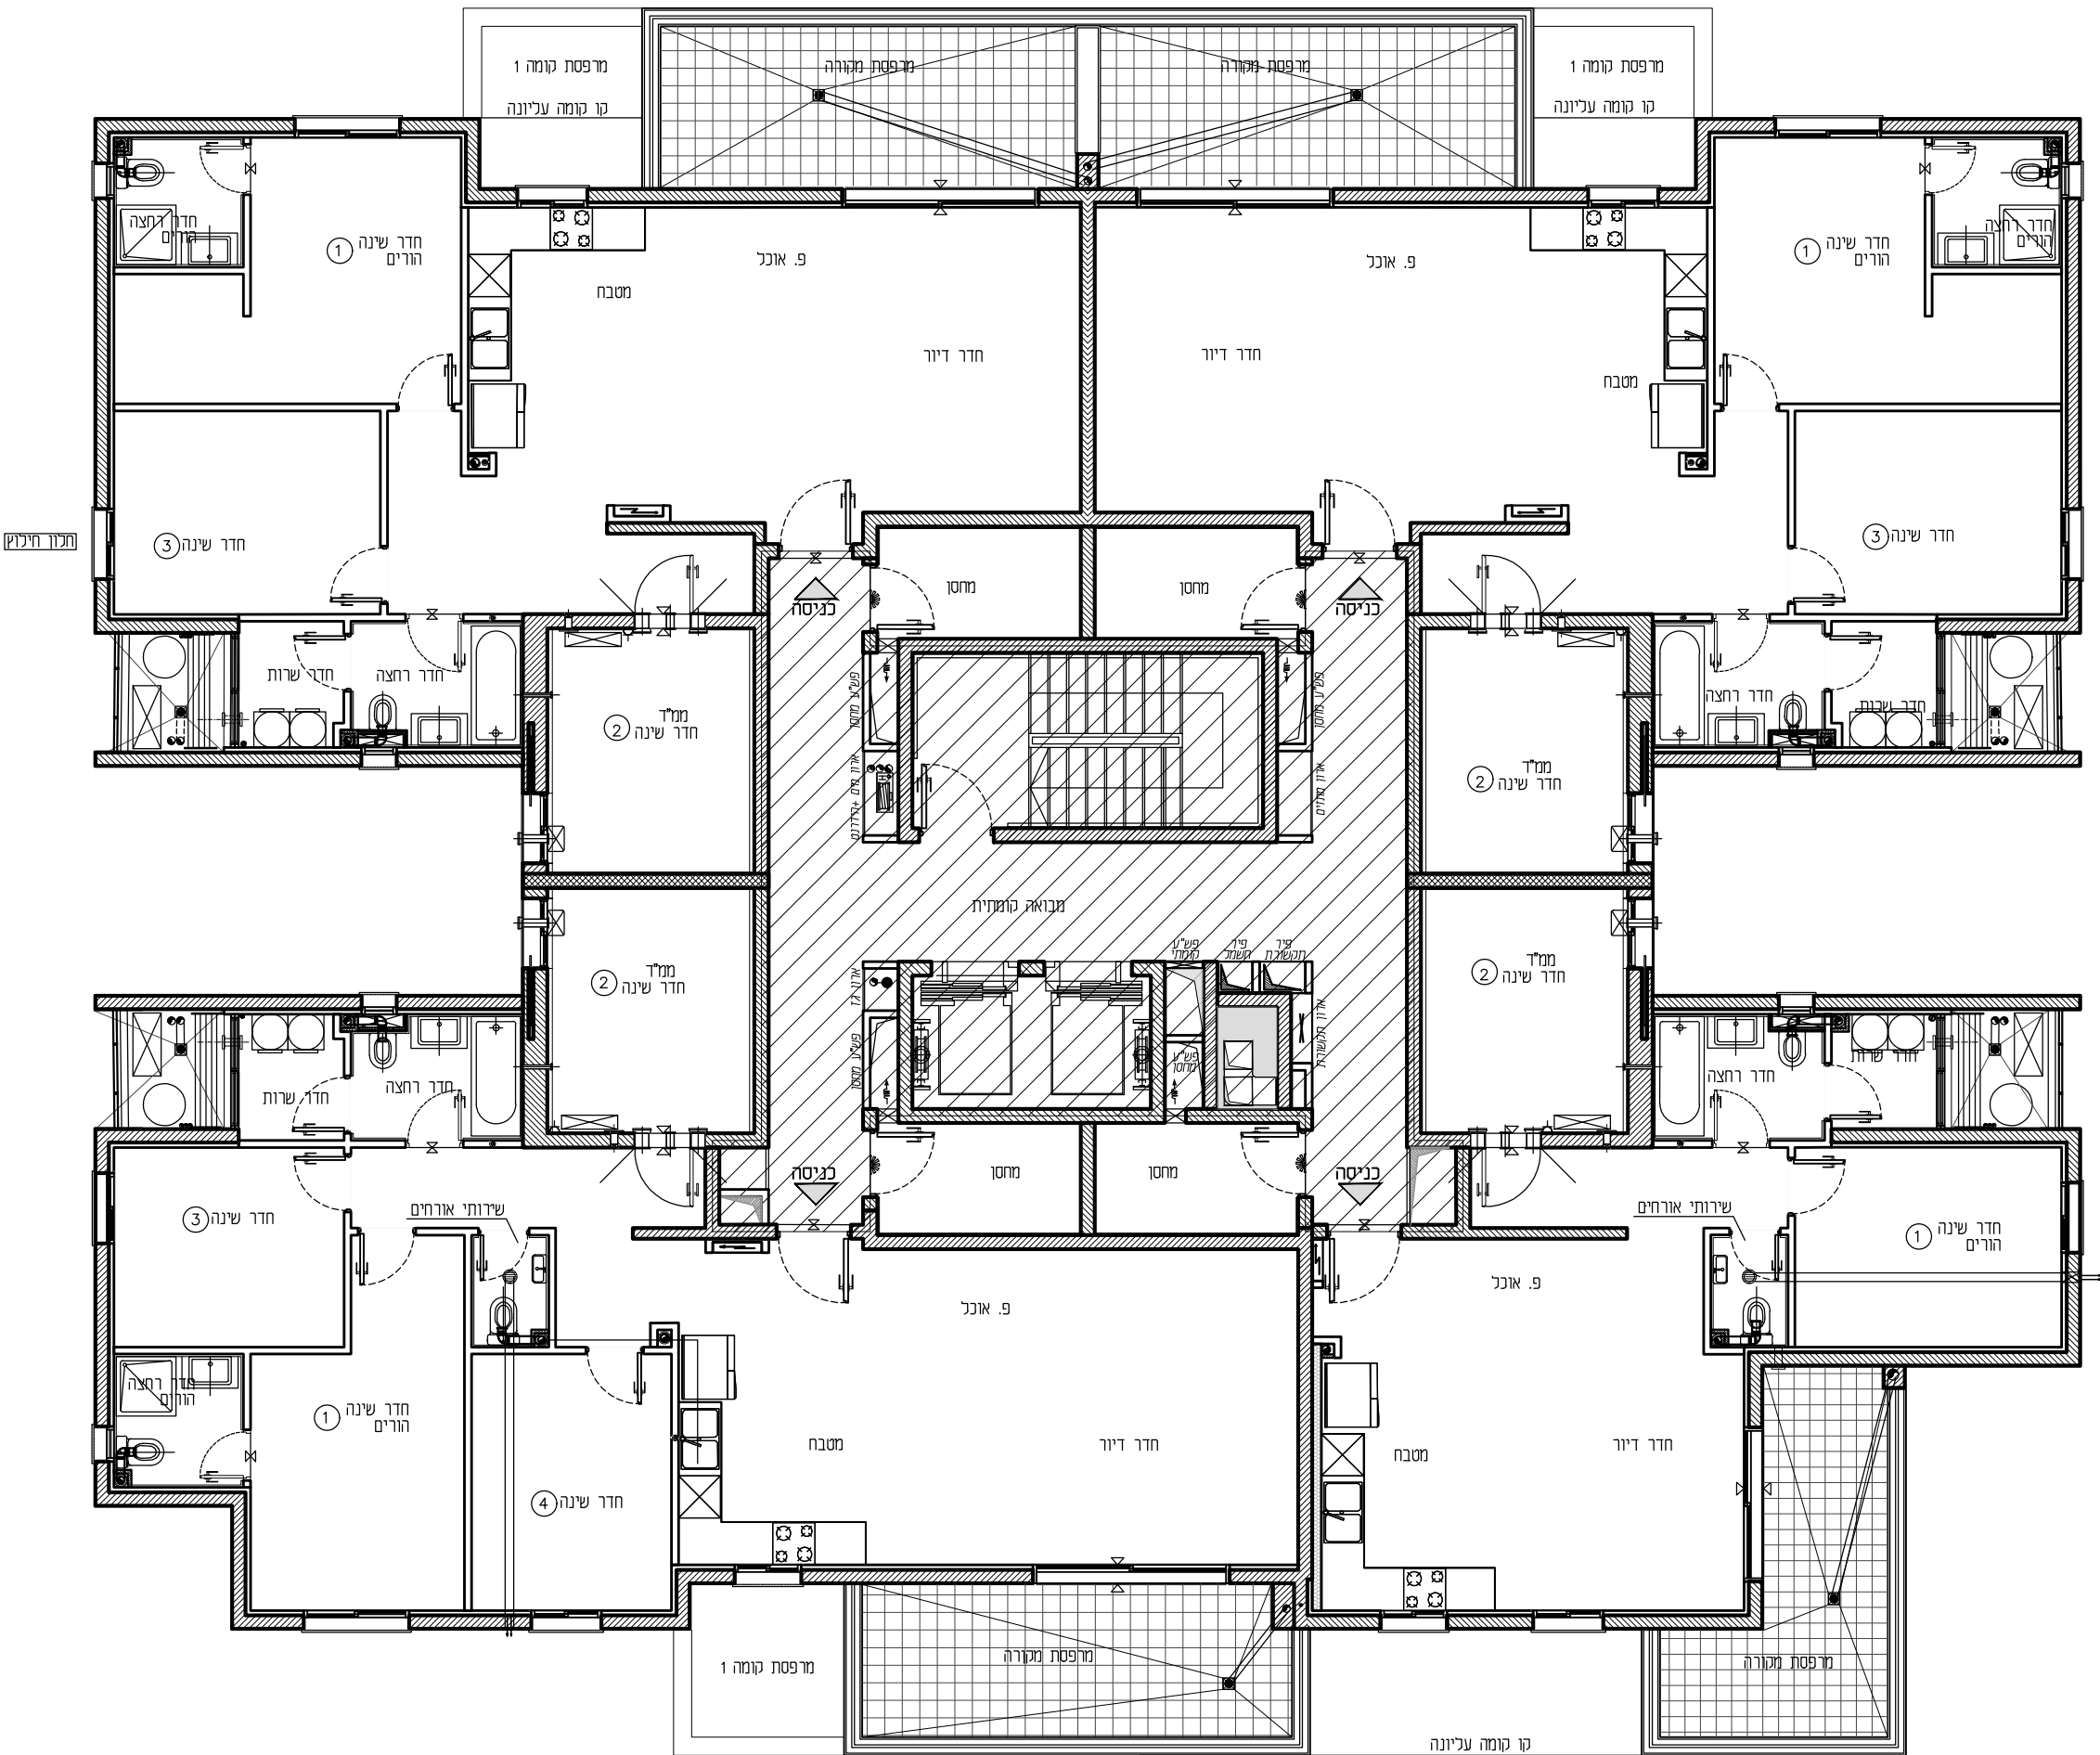

טיפוס: M3
דירת 5 חד'
קומה: 2-3
מס' דירה: 9.13

טיפוס: L1
דירת 3 חד'
קומה: 2-3
מס' דירה: 8.12

תאריך:

חתימת הרוכשים:

תאריך:

חתימת המוכר:

בניין: 15

קומה: 2-3

קנ"מ: 1:100

מהדורה: 001