


טיפוס: K3
דירת 4 חד'
קומה: 8
מס' דירה: 27

טיפוס: K4
דירת 4 חד'
קומה: 8
מס' דירה: 30

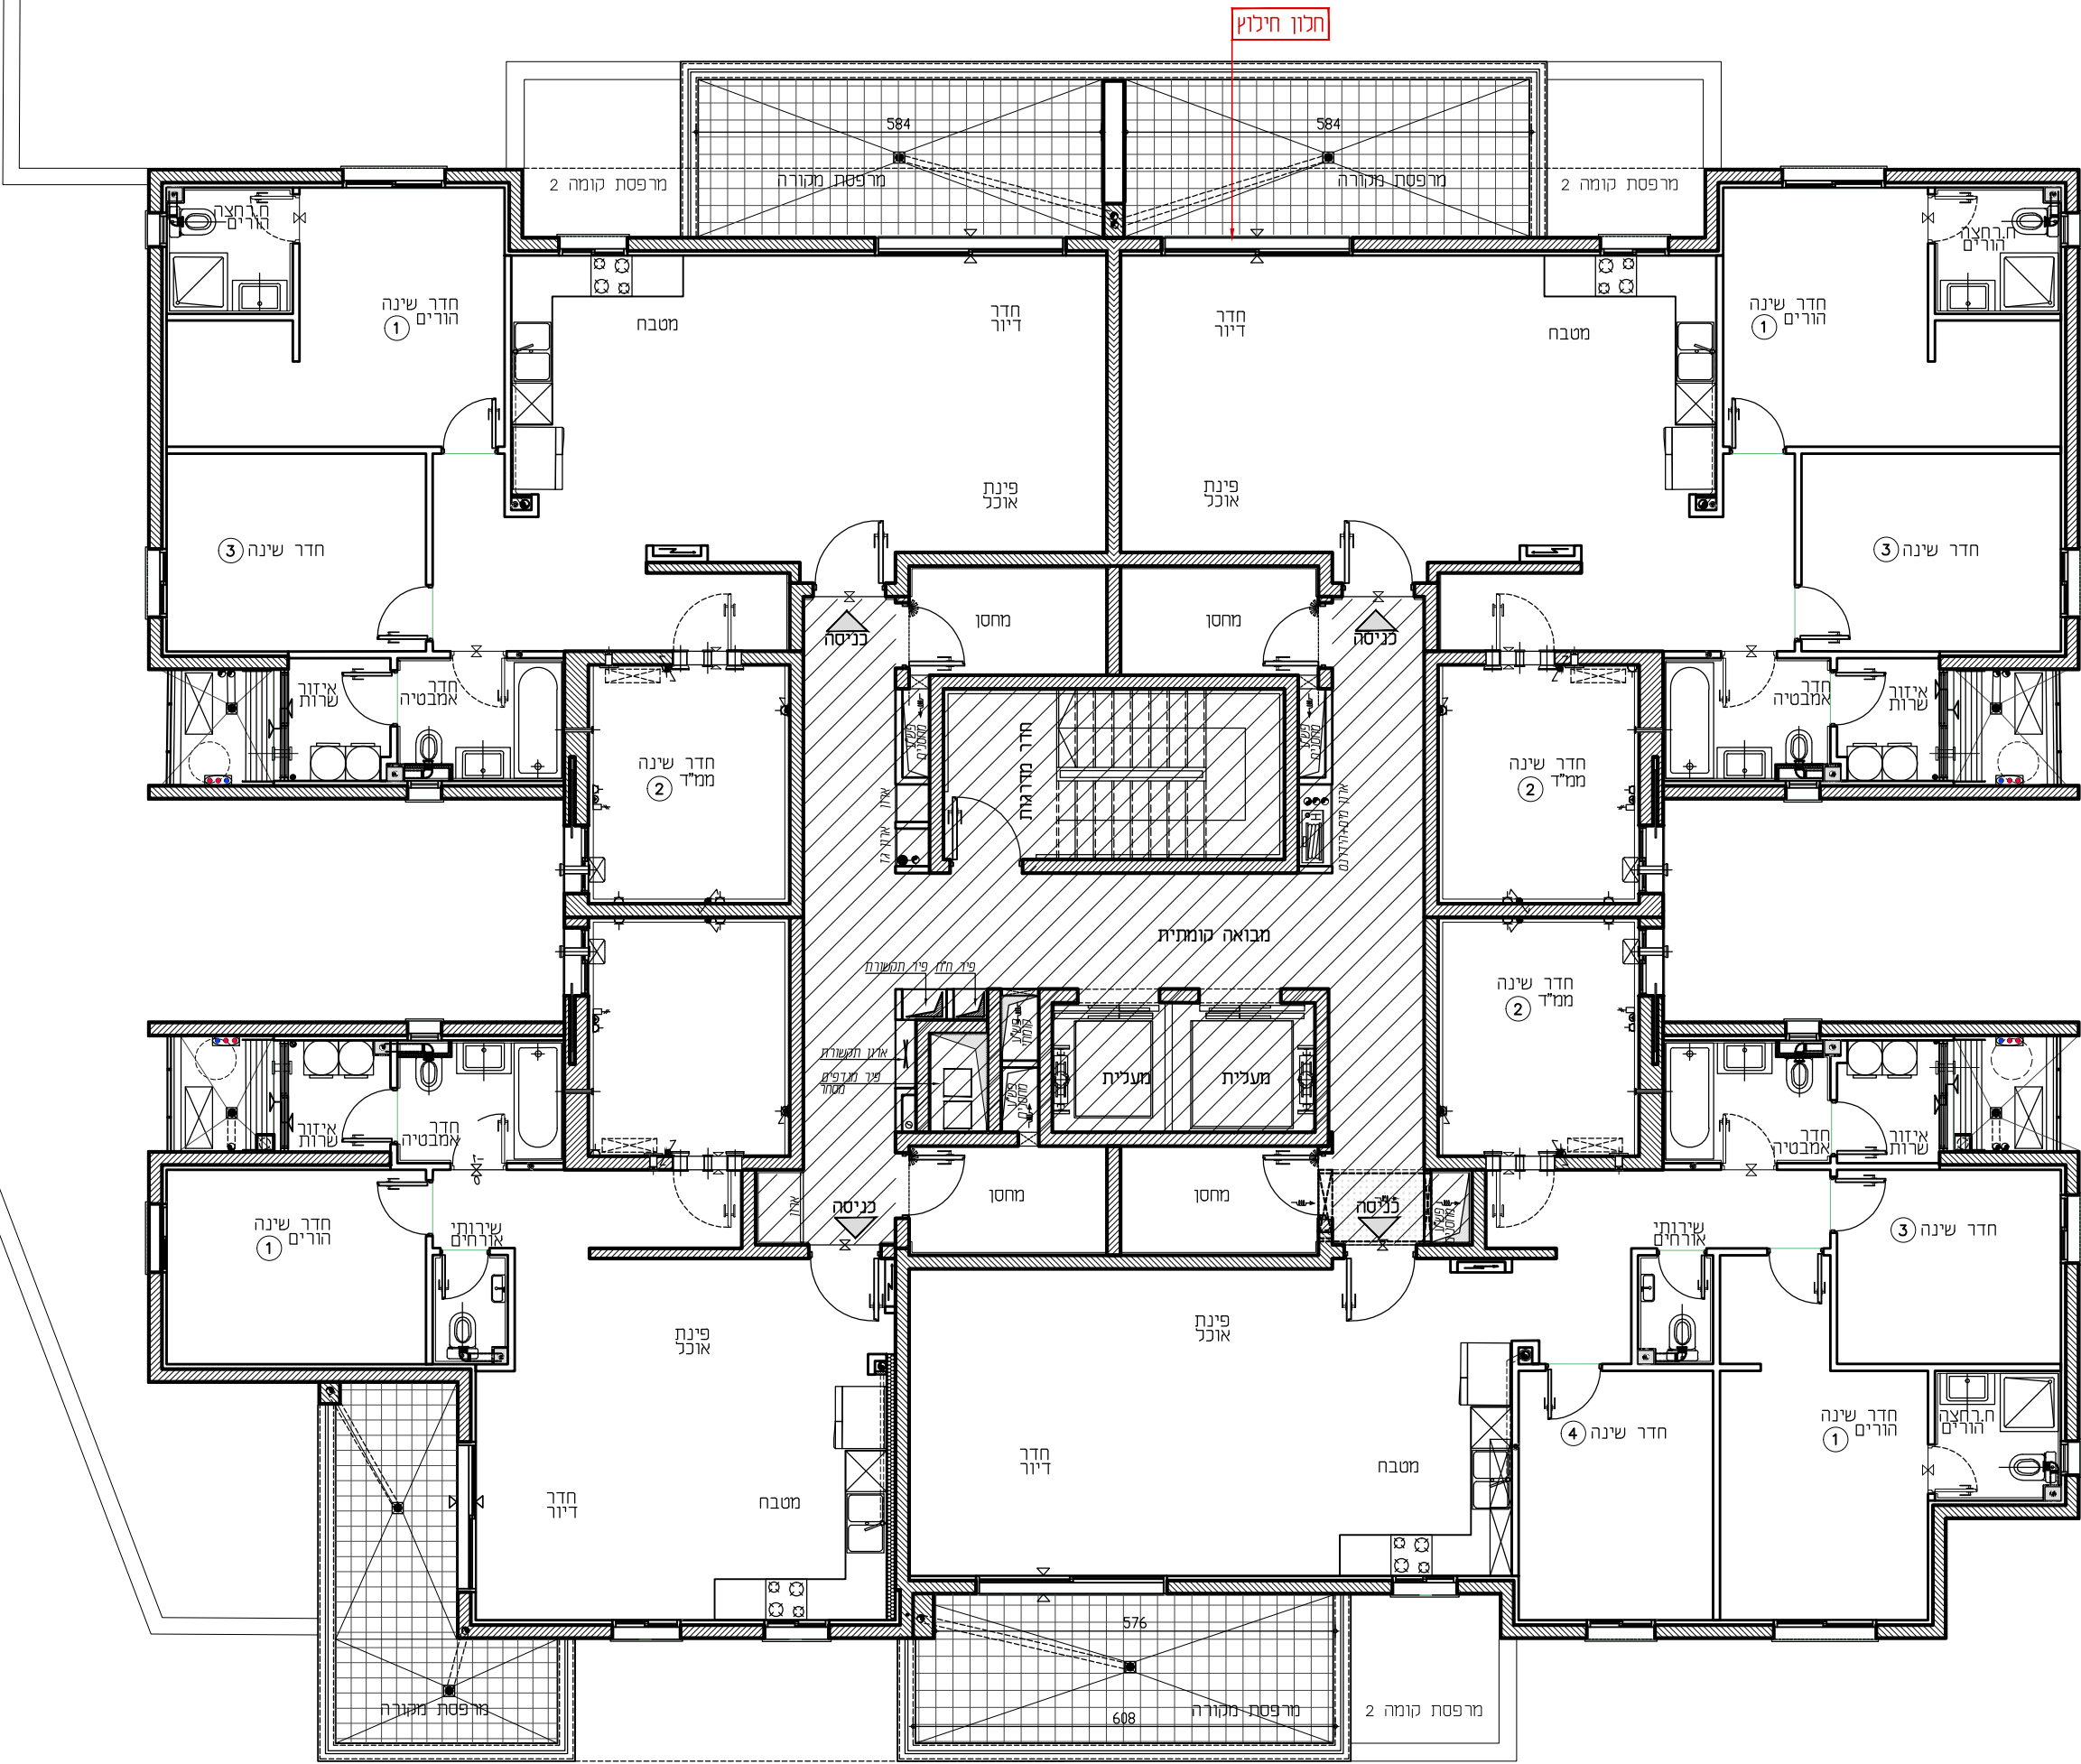

טיפוס: M4
דירת 5 חד'
קומה: 8
מס' דירה: 28

טיפוס: L2
דירת 3 חד'
קומה: 8
מס' דירה: 29

תכניות לפני קבלת
אשרור וועדת,
בכפוף לשינויים לאחר
קבלת היתר סופי.

חתימת המוכר:	חתימת הרוכשים:	תאריך:
בניין: 8	קומה: 8	קנ"מ: 1:100
מהדורה: 001		