


אופקים-הייד פארק

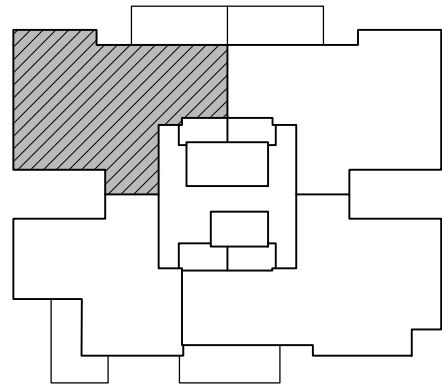

מס' בניין: 16

מס' קומה: 2-7	תאריך: 09.04.2025
מס' דירה: 10,14,18,22 26,30	מהדורה: 01
מס' טיפוס: K 4	קנ"מ: 1:50
מס' חדרים: 4	חניה:

חתימת המוכר:	חתימת הרוכשים:
תאריך:	תאריך:

הערות לתכניות:

- [illegible]


22. שטחי המסחר והתעסוקה הינם לכל מטרה המותרת עפ"י תב"ע.

23. המידע בתכניות המתייחס לשטחים שמחוץ לגבולות המגרש
אילו מחייב את החררה

24. המפרט הטכני המצורף להסכם המכר, הוא המסמך הגובר והקובע

התוכנית אינה סופית ומותנית בקבלת היתר בניה.

ייתכנו שינויים בהתאם לדרישות הרשויות היועצים
המכרזיים והמלומות המכרזיים

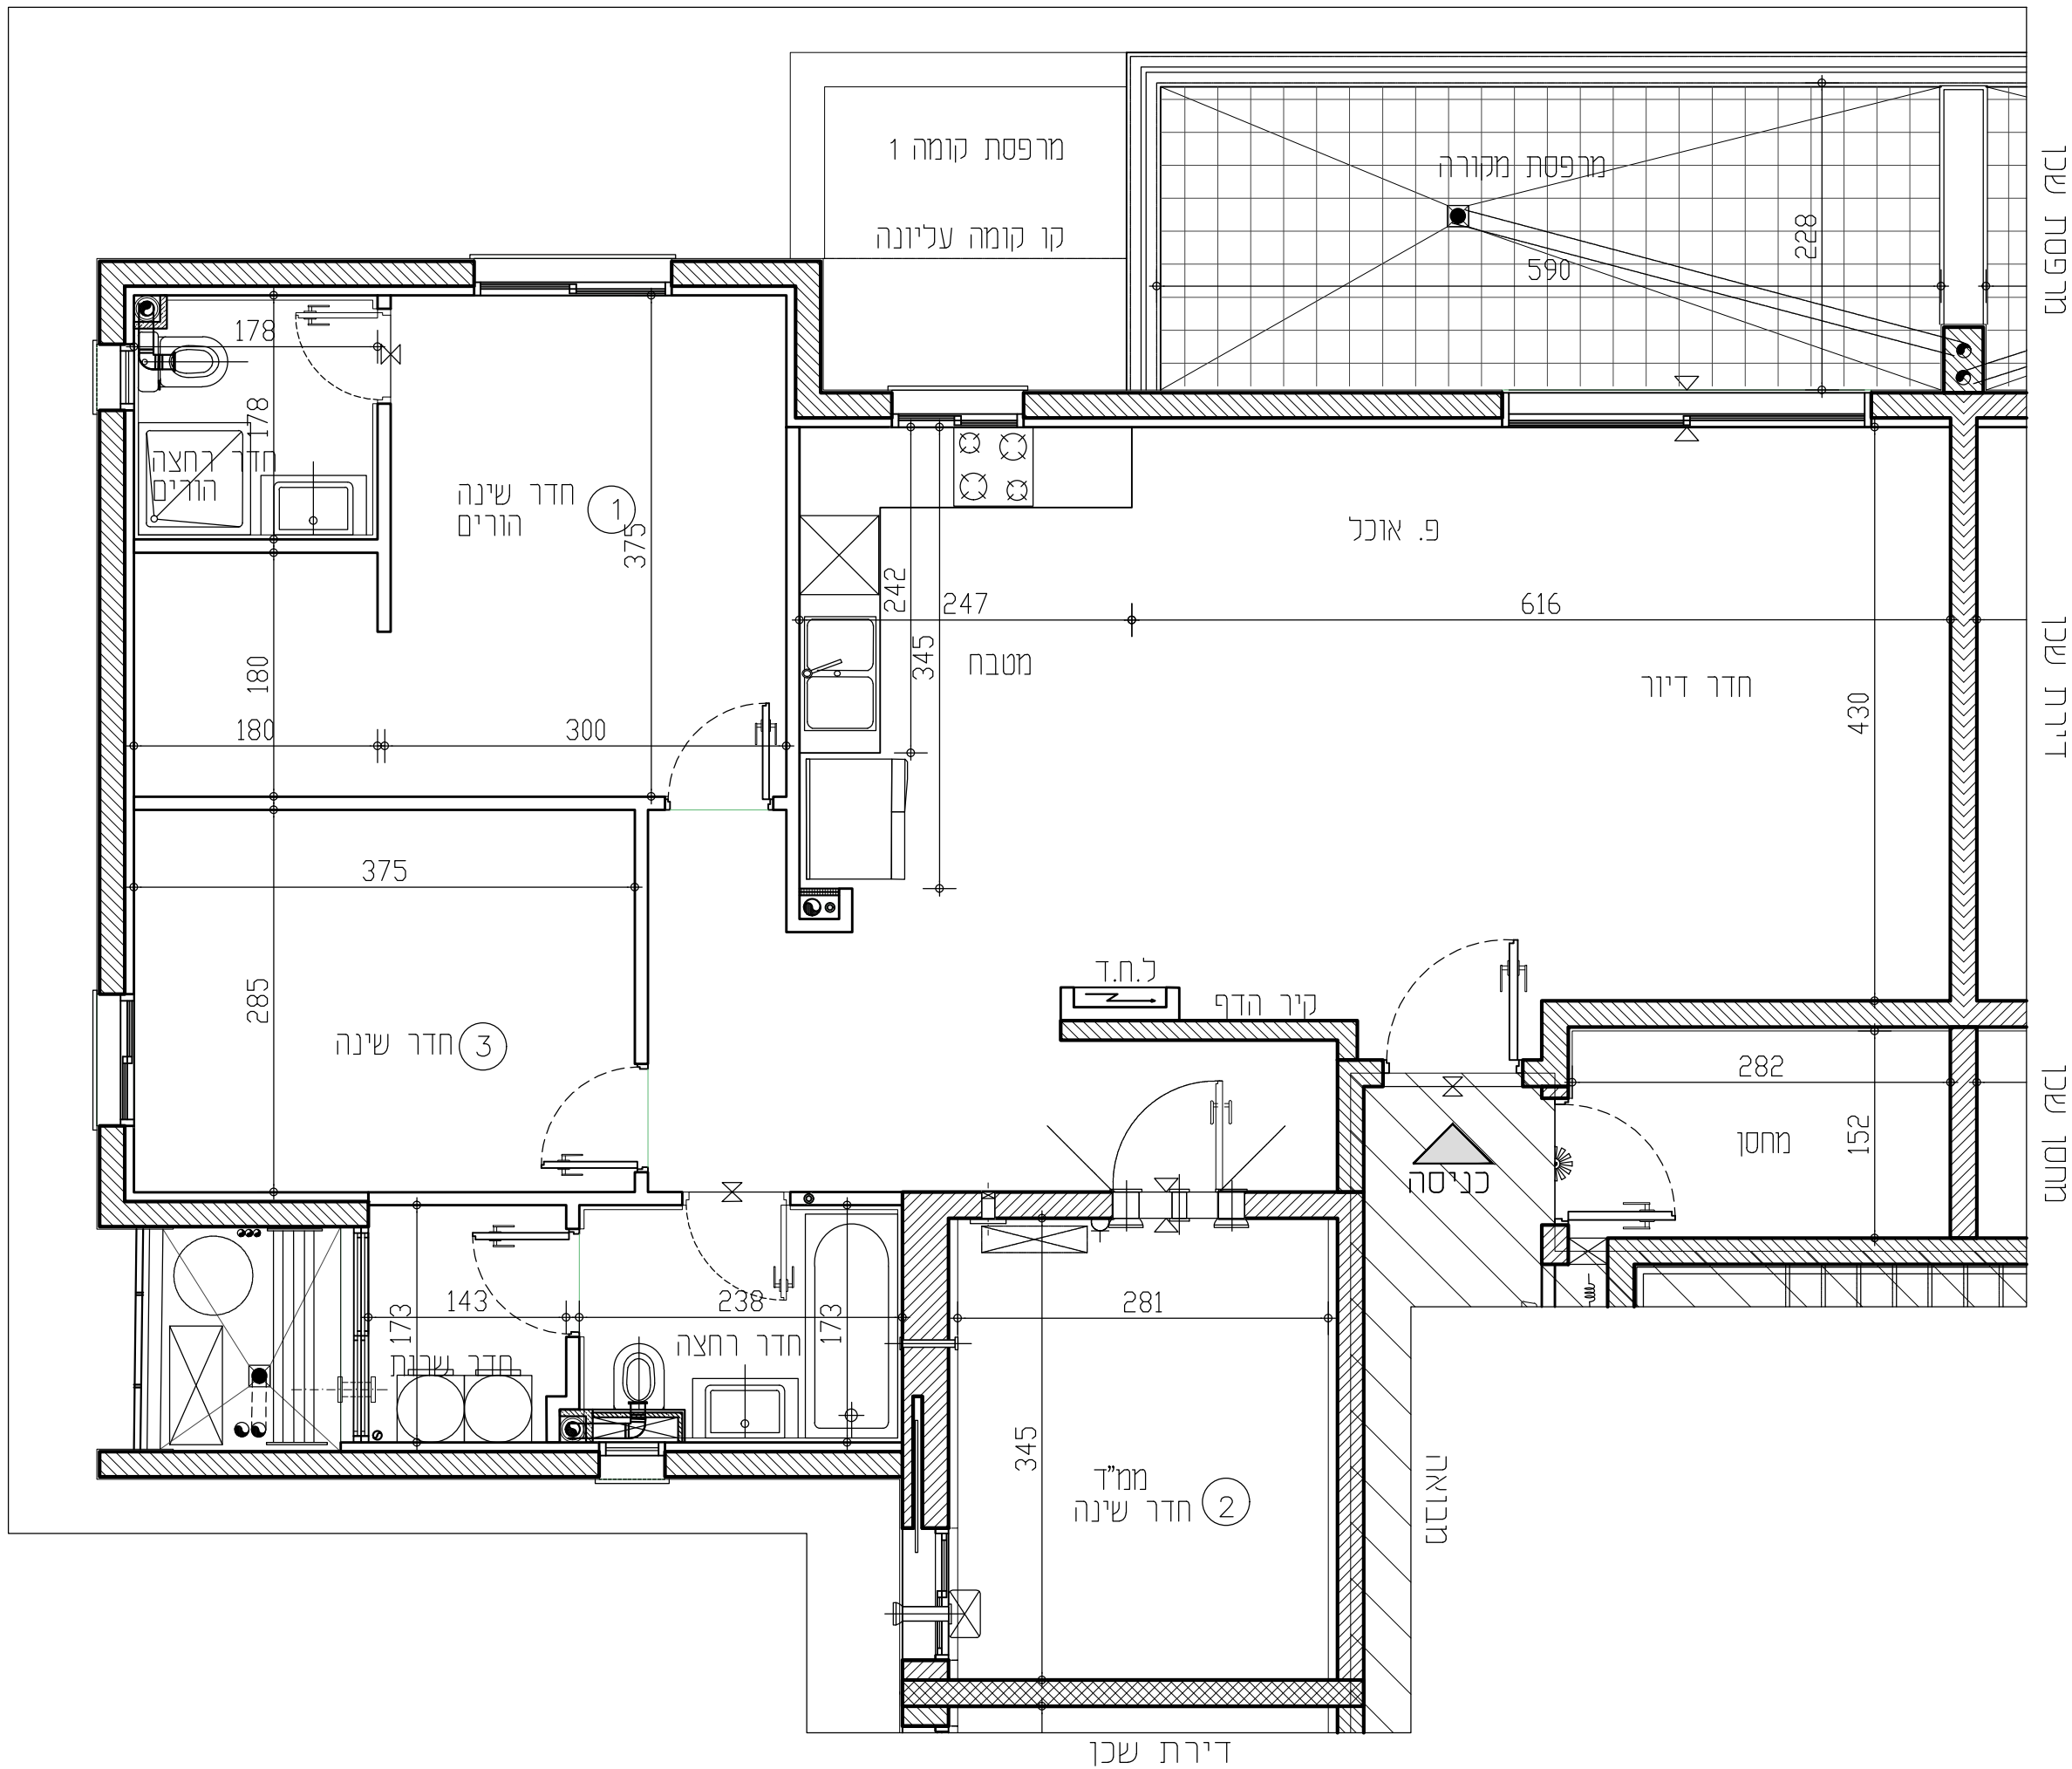

תכניות לפני קבלת
היתר בניה,
בכפוף לשינויים לאחר
קבלת היתר סופי.

מקרא:					
	ספ מדגבה\ מונמד		מקום מיועד למקרר		ארוז עליון במטבח
	נתד		מקום מיועד לכיריים		דוד מים
	מערכת הטינו לממד		מקום מיועד למדיח כלים		מקום מיועד למכונת כביסה
	לוח חשמל ידיתי				

RON GOLAN
ARCHITECTS Ltd.
 ג. רון אדריכלים בע"מ



ארזי הנגב
 עודד שדיקי
 ייזום ובניה בע"מ