


אופקים-הייד פארק

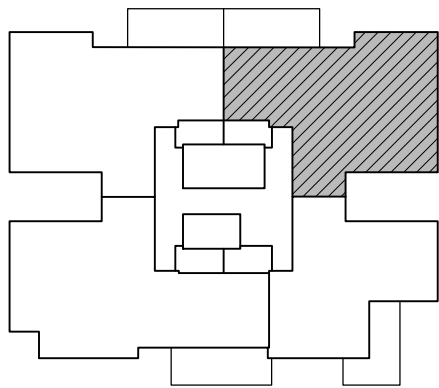

מס' בניין: 17

מס' קומה:	8	תאריך: 09.04.2025
מס' דירה:	31	מהדורה: 01
מס' טיפוס:	K3	קנ"מ: 1:50
מס' חדרים:	4	חניה:

חתימת המוכר:	חתימת הרוכשים:
תאריך:	תאריך:

הערות לתכניות:


[illegible]

תכניות לפני קבלת
היתר בניה,
בכפוף לשינויים לאחר
קבלת היתר סופי.

RON GOLAN
ARCHITECTS Ltd.
ג. רון אדריכלים בע"מ



אדריכלות
ארזי הנגב
עודד שריקי
ייזום ובניה בע"מ

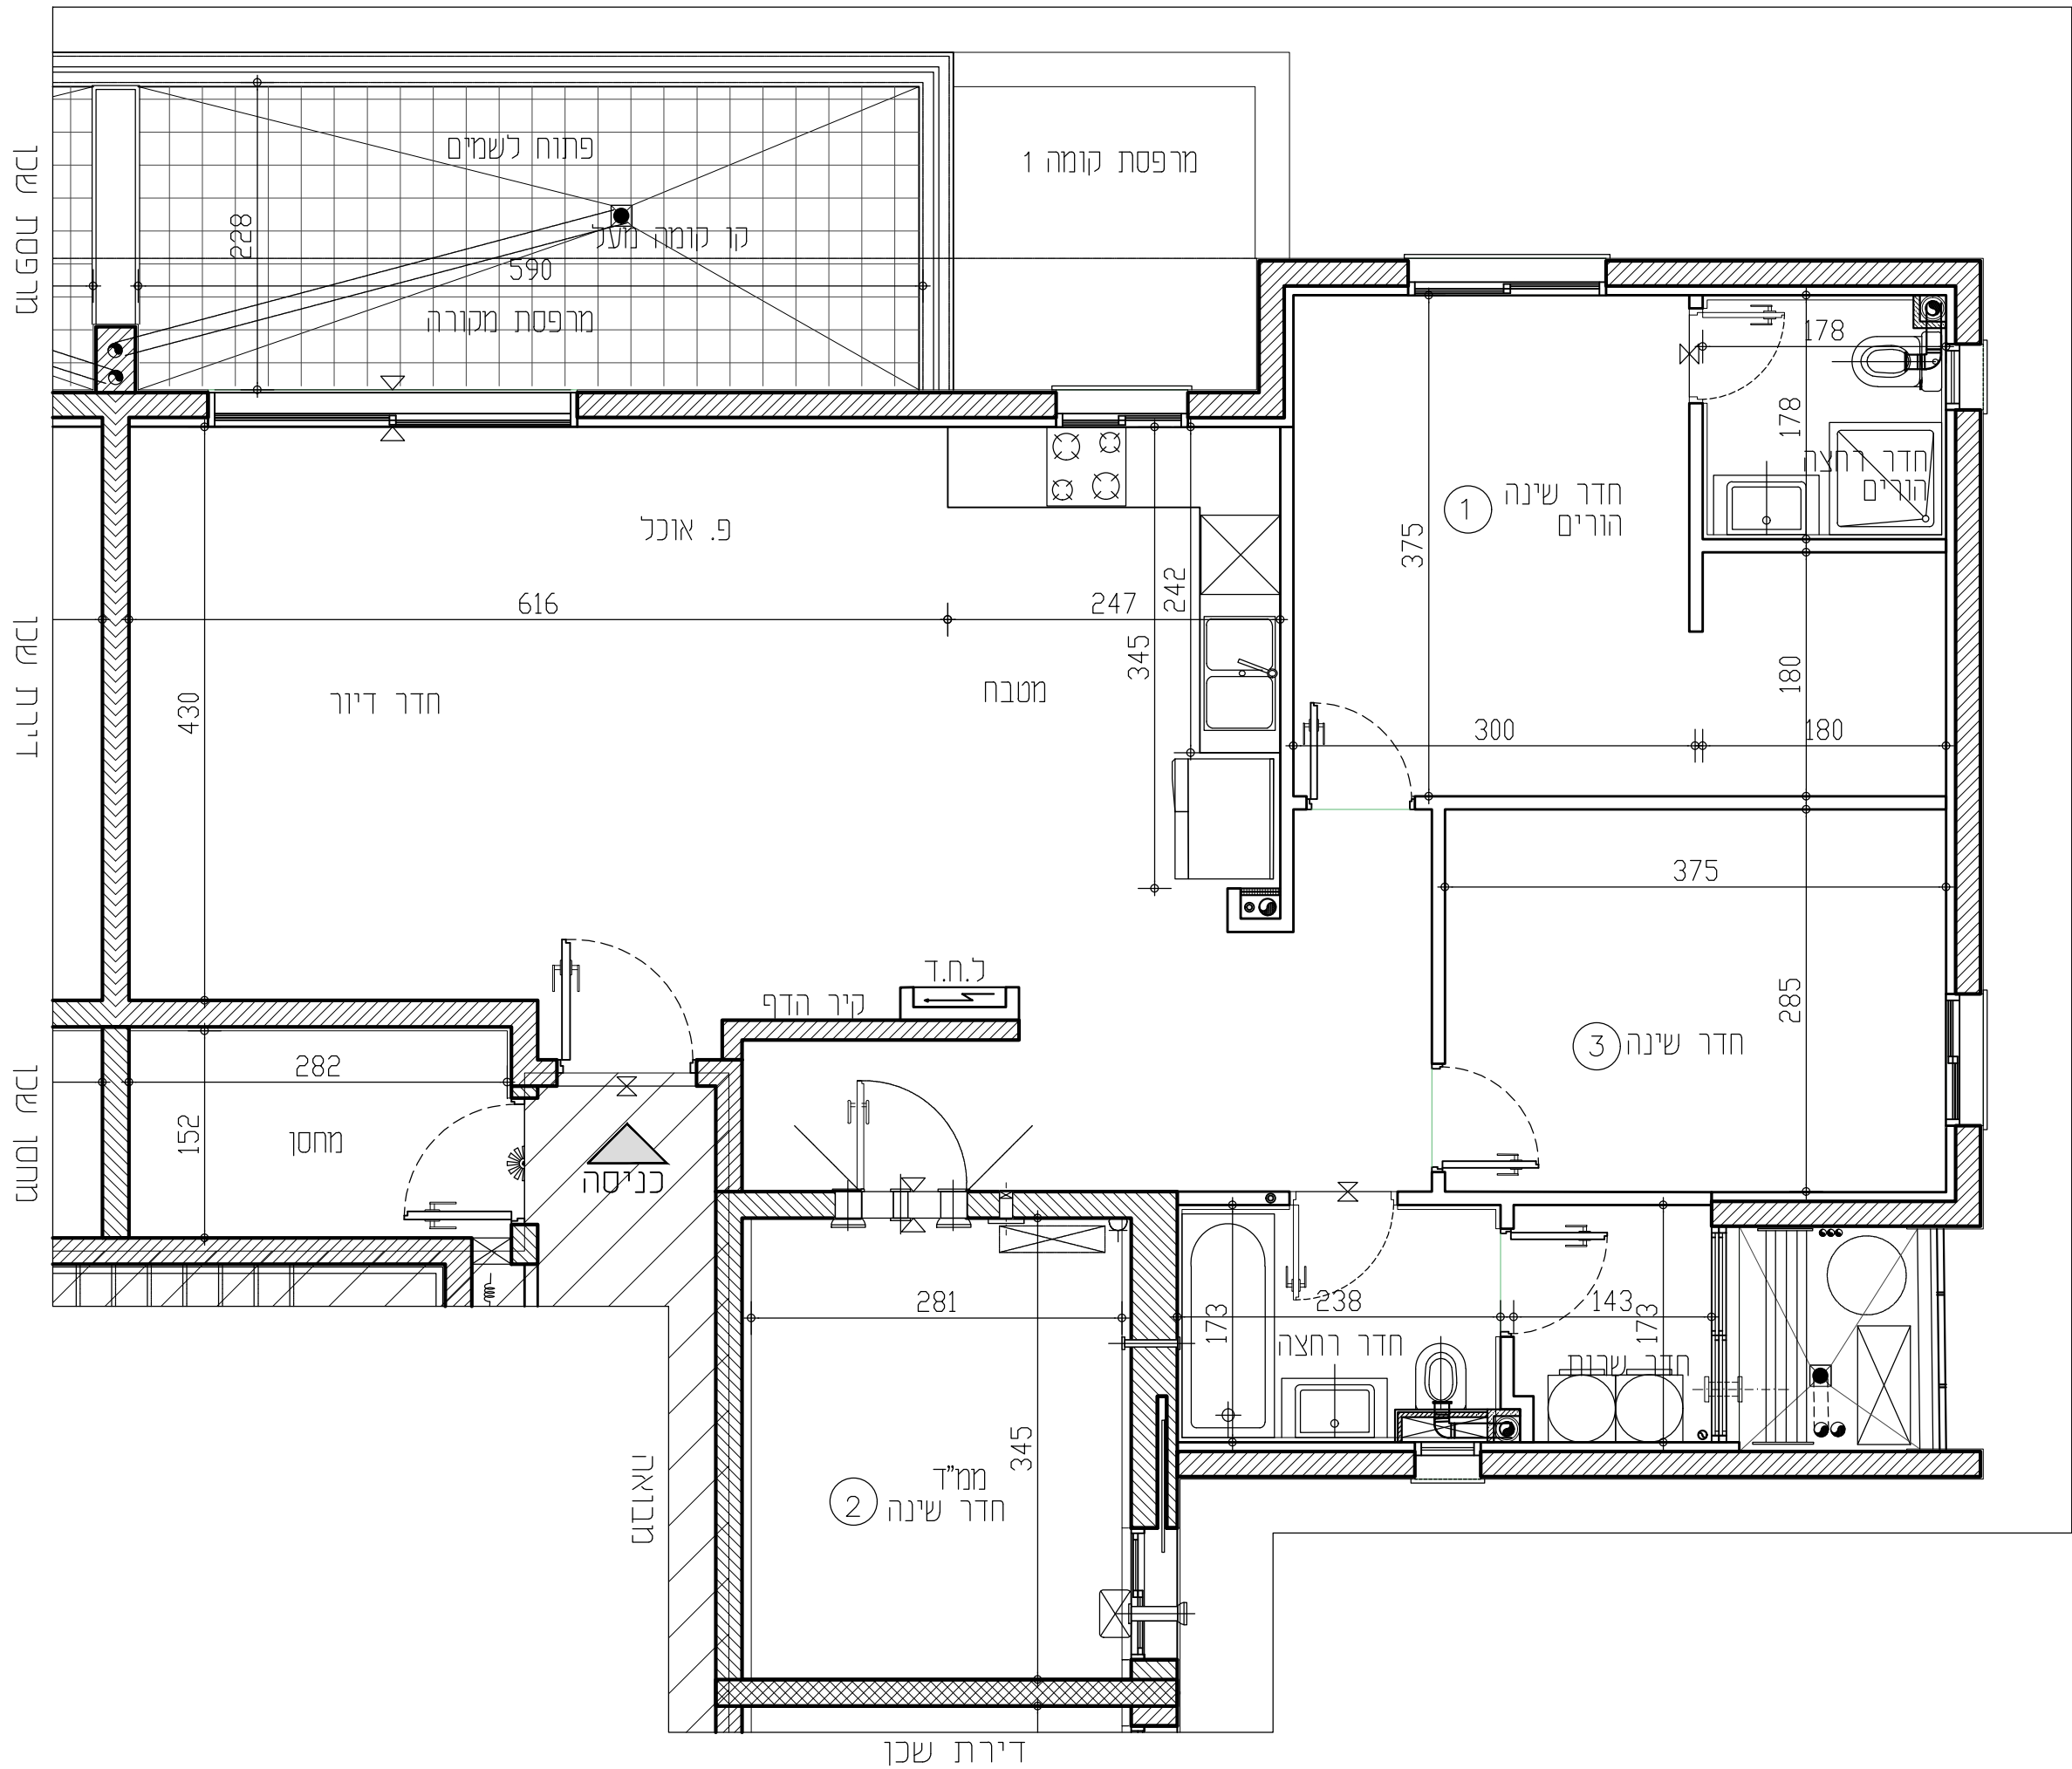[illegible]