


טיפוס: C3
דירת 3 חד'
קומה: 10-11
מס' דירה:
40,44

טיפוס: A3
דירת 5 חד'
קומה: 10-11
מס' דירה:
37,41

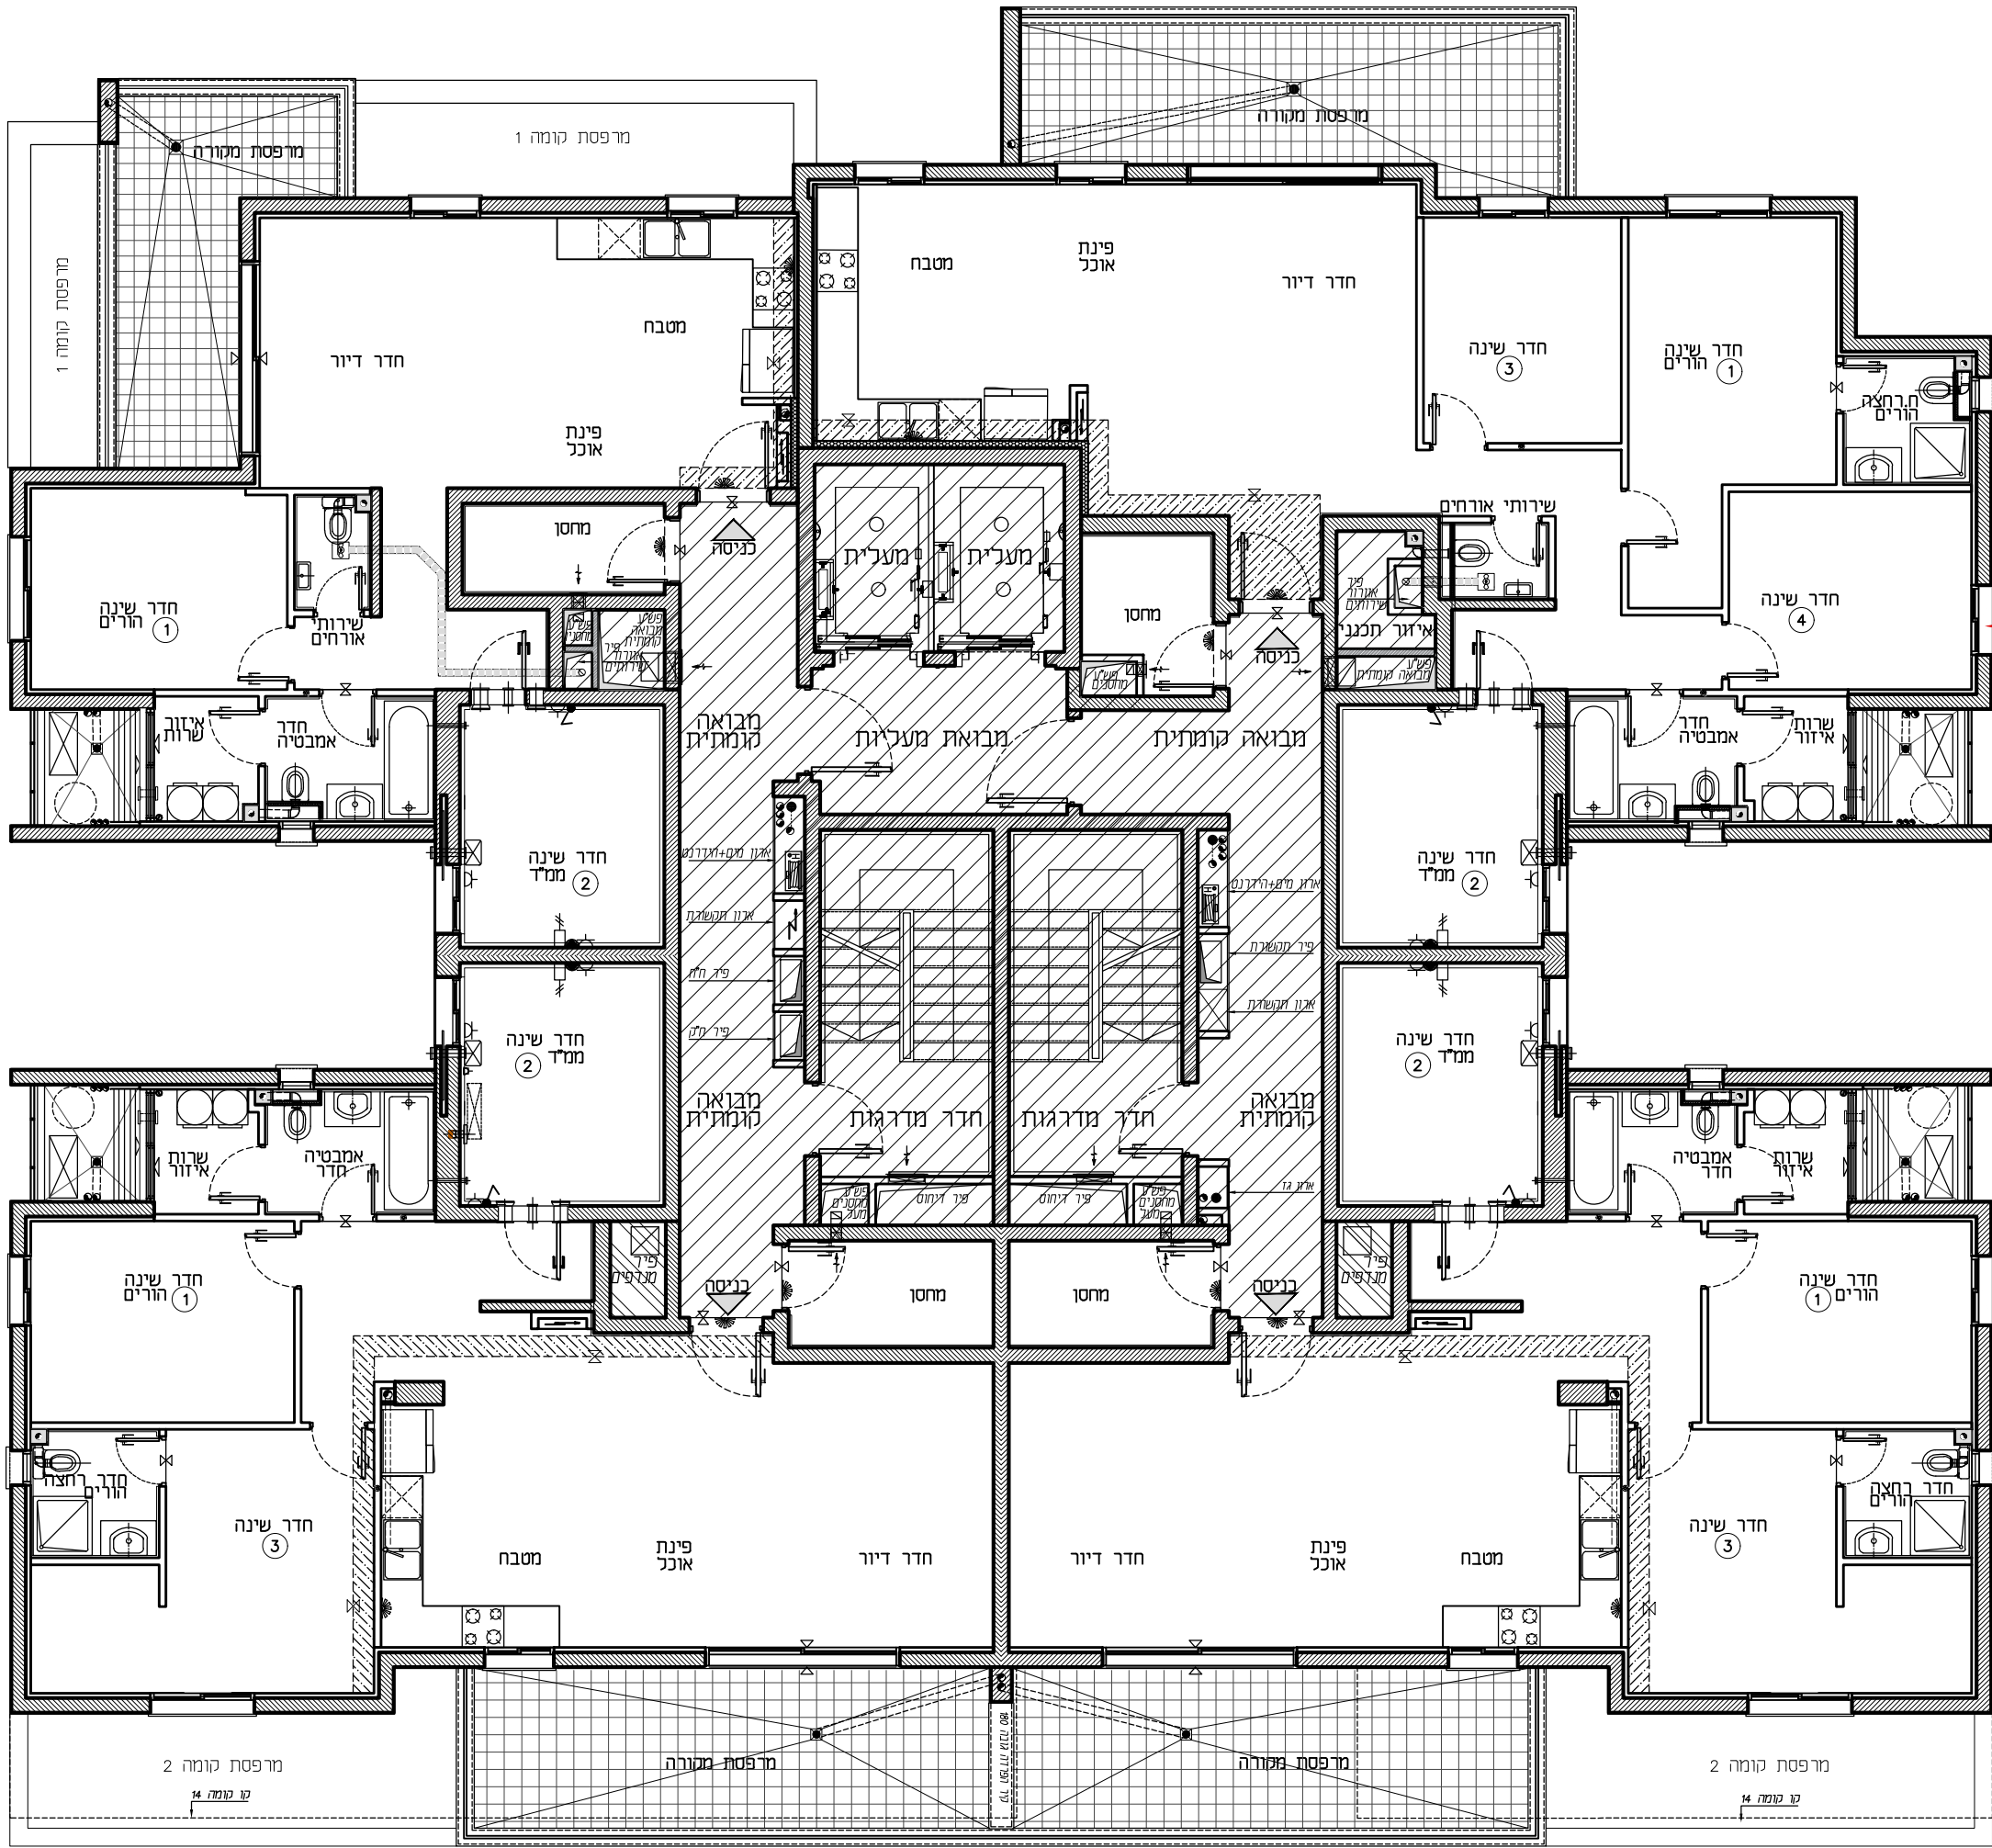

טיפוס: B4
דירת 4 חד'
קומה: 10-11
מס' דירה:
39,43

טיפוס: B3
דירת 4 חד'
קומה: 10-11
מס' דירה:
38,42

חכניות לפני קבלת
אישור וועדה,
בכפוף לשונייים לאחר
קבלת היתר סופי.

בניין: 7 קומה: 10-11 קנ"מ: 1:100 מהדורה: 001	חתימת המוכר:	חתימת הרוכשים:	תאריך: