


אופקים-הייד פארק

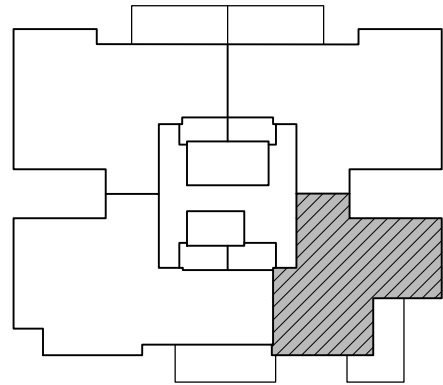


מס' בניין: 17

09.04.2025 תאריך:	2-6 מס' קומה:
01 מהדורה:	8.12.16.20 24 מס' דירה:
1:50 קנ"מ:	L 1 מס' טיפוס:
חניה:	3 מס' חדרים:

חתימת המוכר:	חתימת הרוכשים:
תאריך:	תאריך:

הערות לתכניות:

- [illegible]

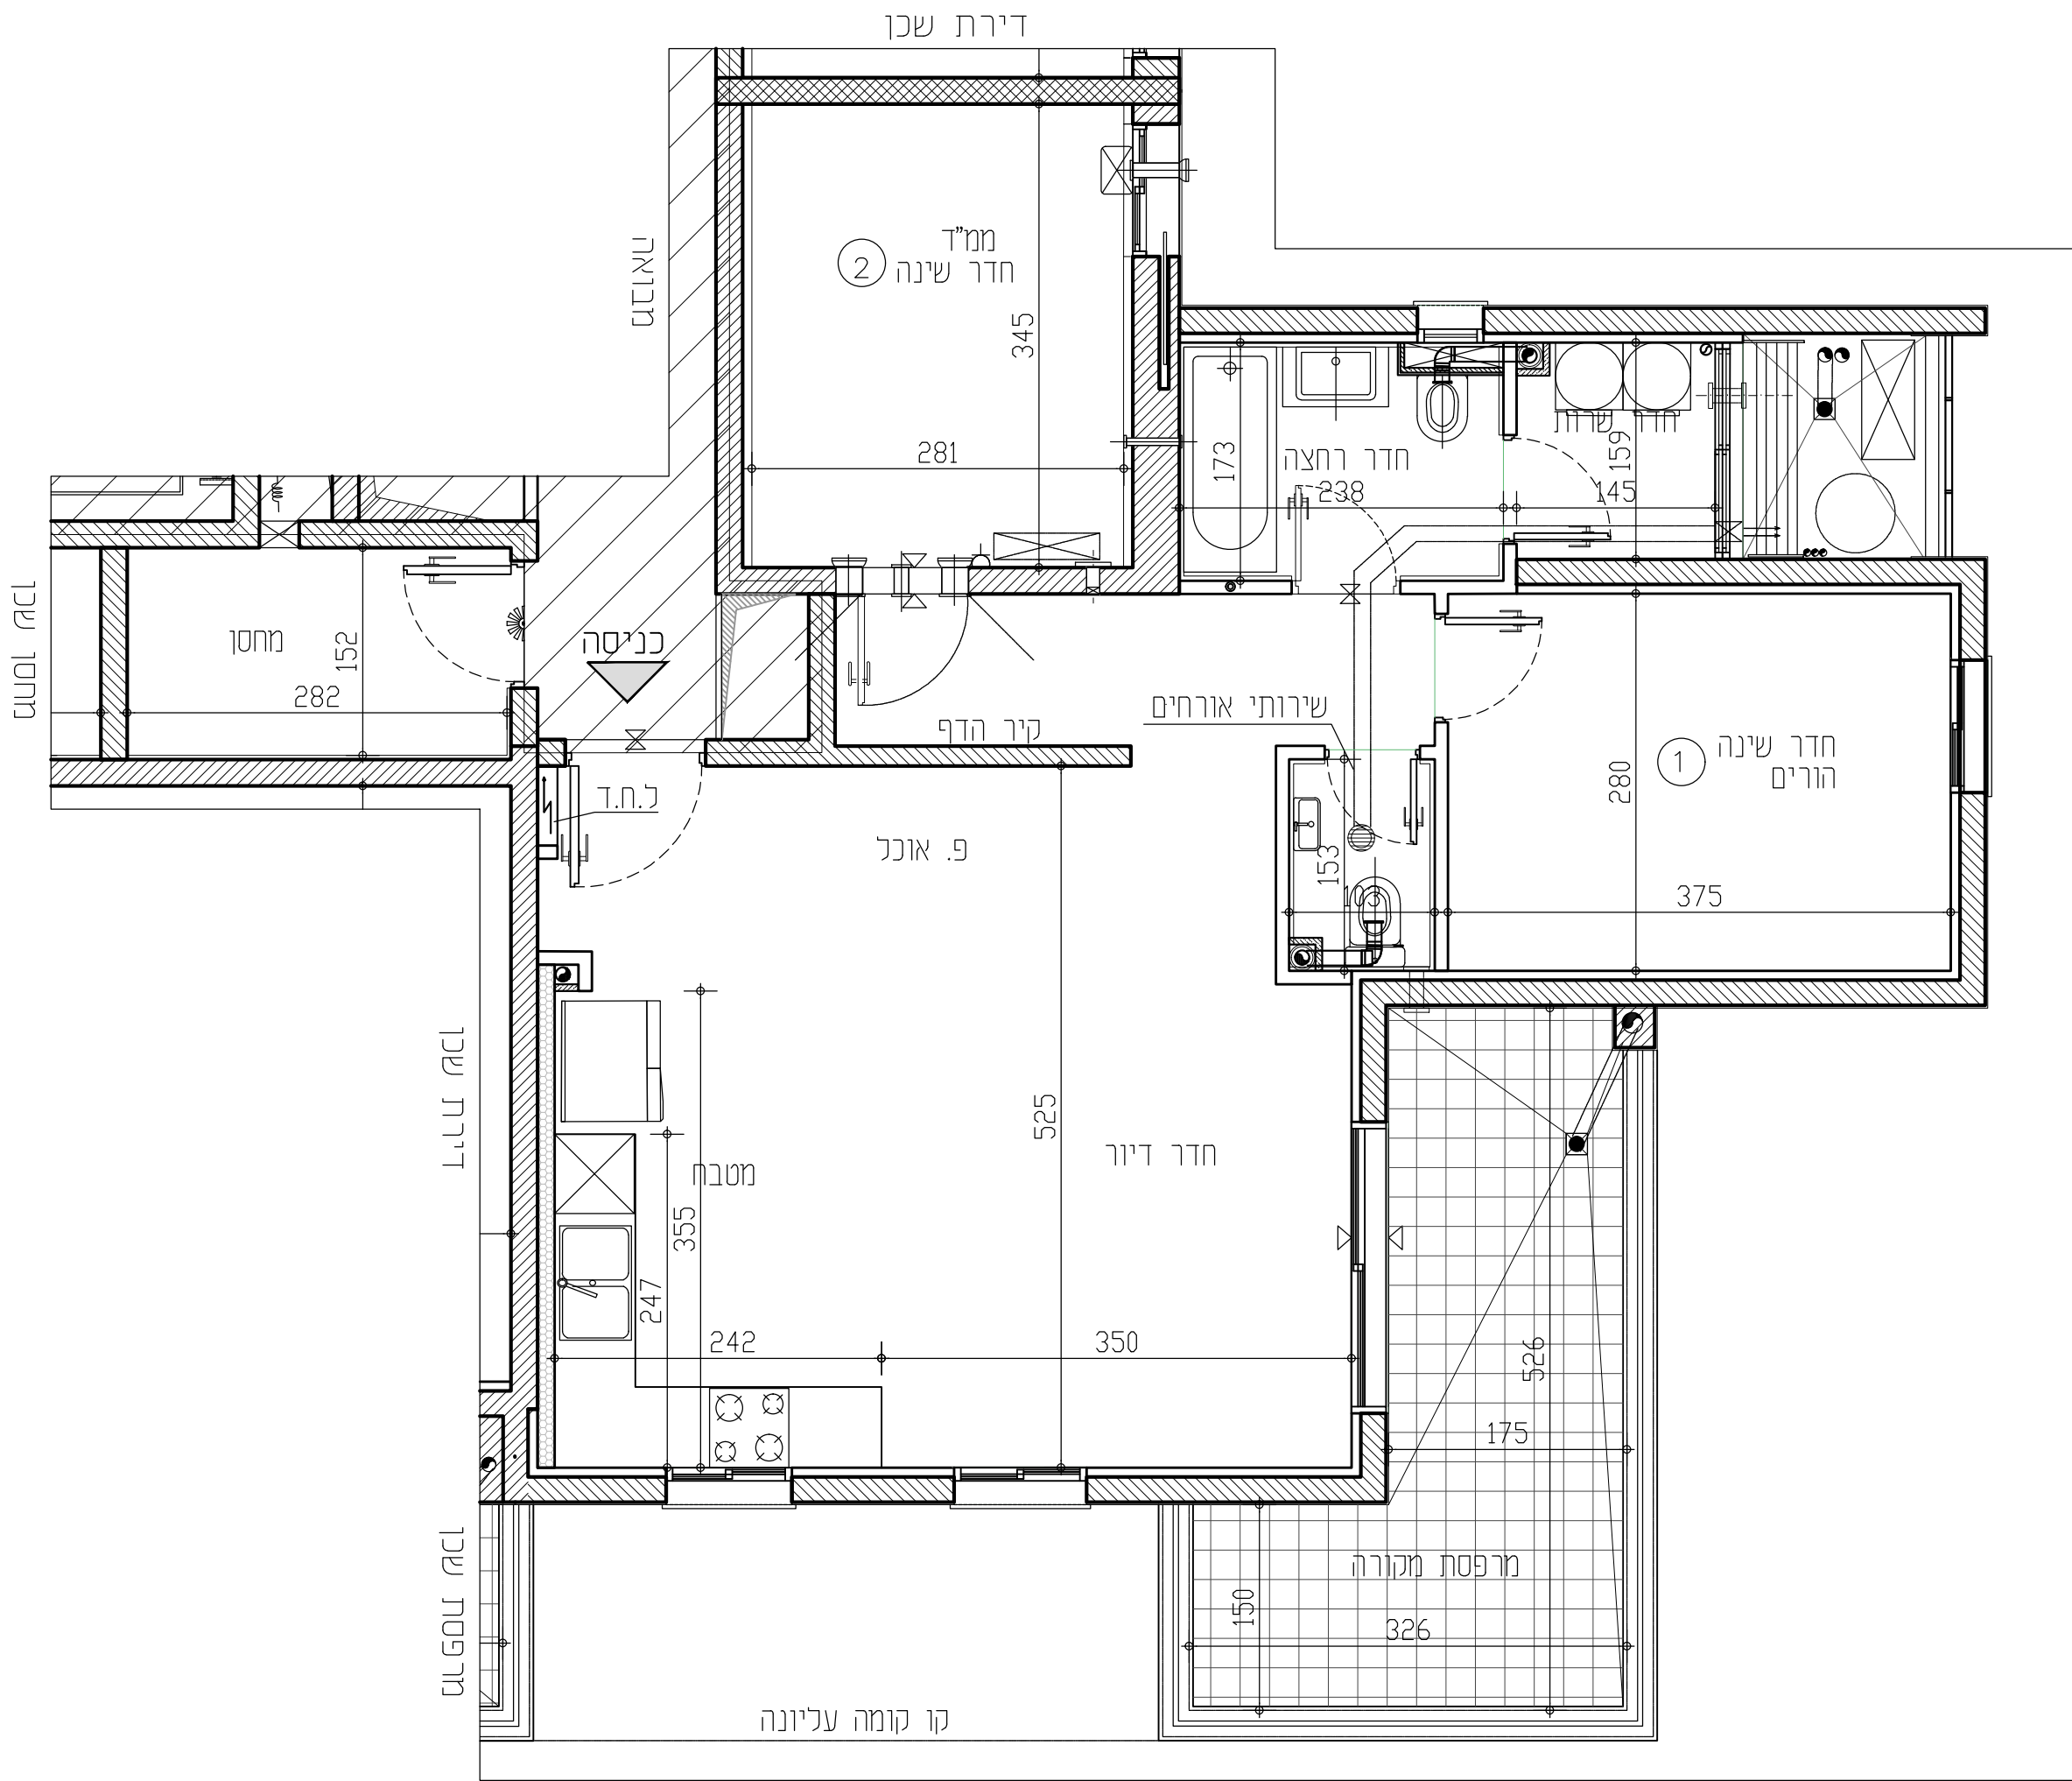

תכניות לפני קבלת
היתר בניה,
בכפוף לשינויים לאחר
קבלת היתר סופי.

RON GOLAN
ARCHITECTS Ltd.
 ג. רון אדריכלים בע"מ

[illegible]