


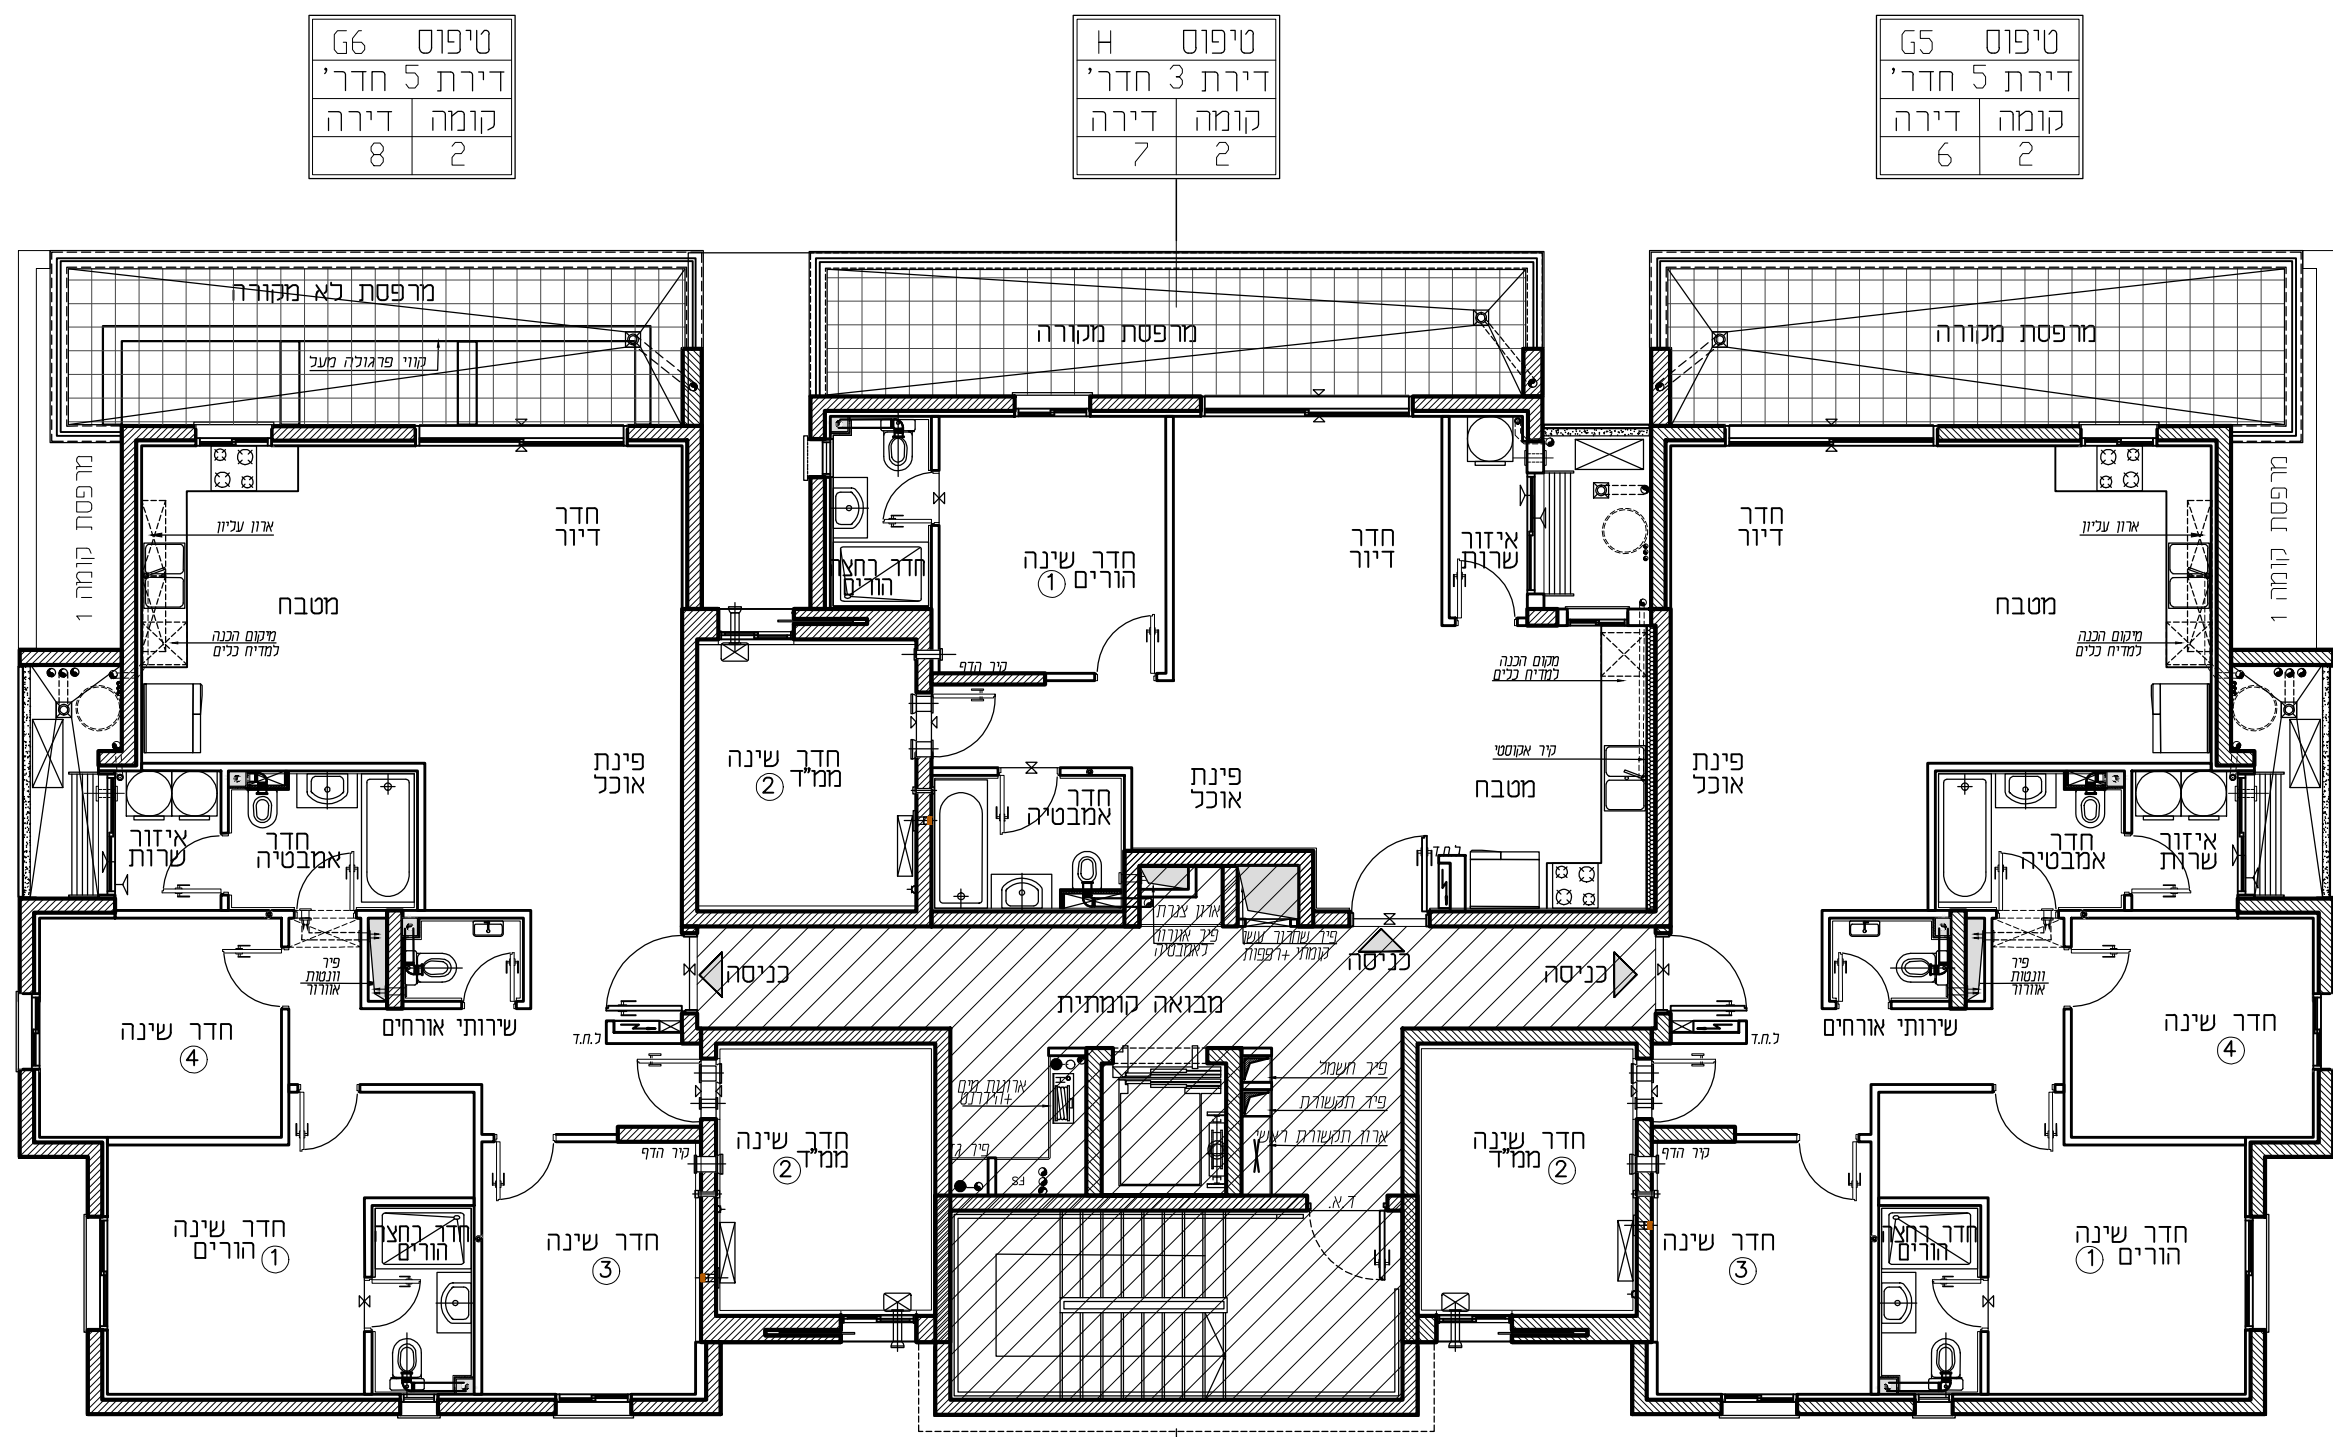

חתימת המוכר:		תאריך:	
חתימת הרוכשים:		תאריך:	
בניין: 23		קומה: 2	
קנ"מ: 1:100		מהדורה: 001	