


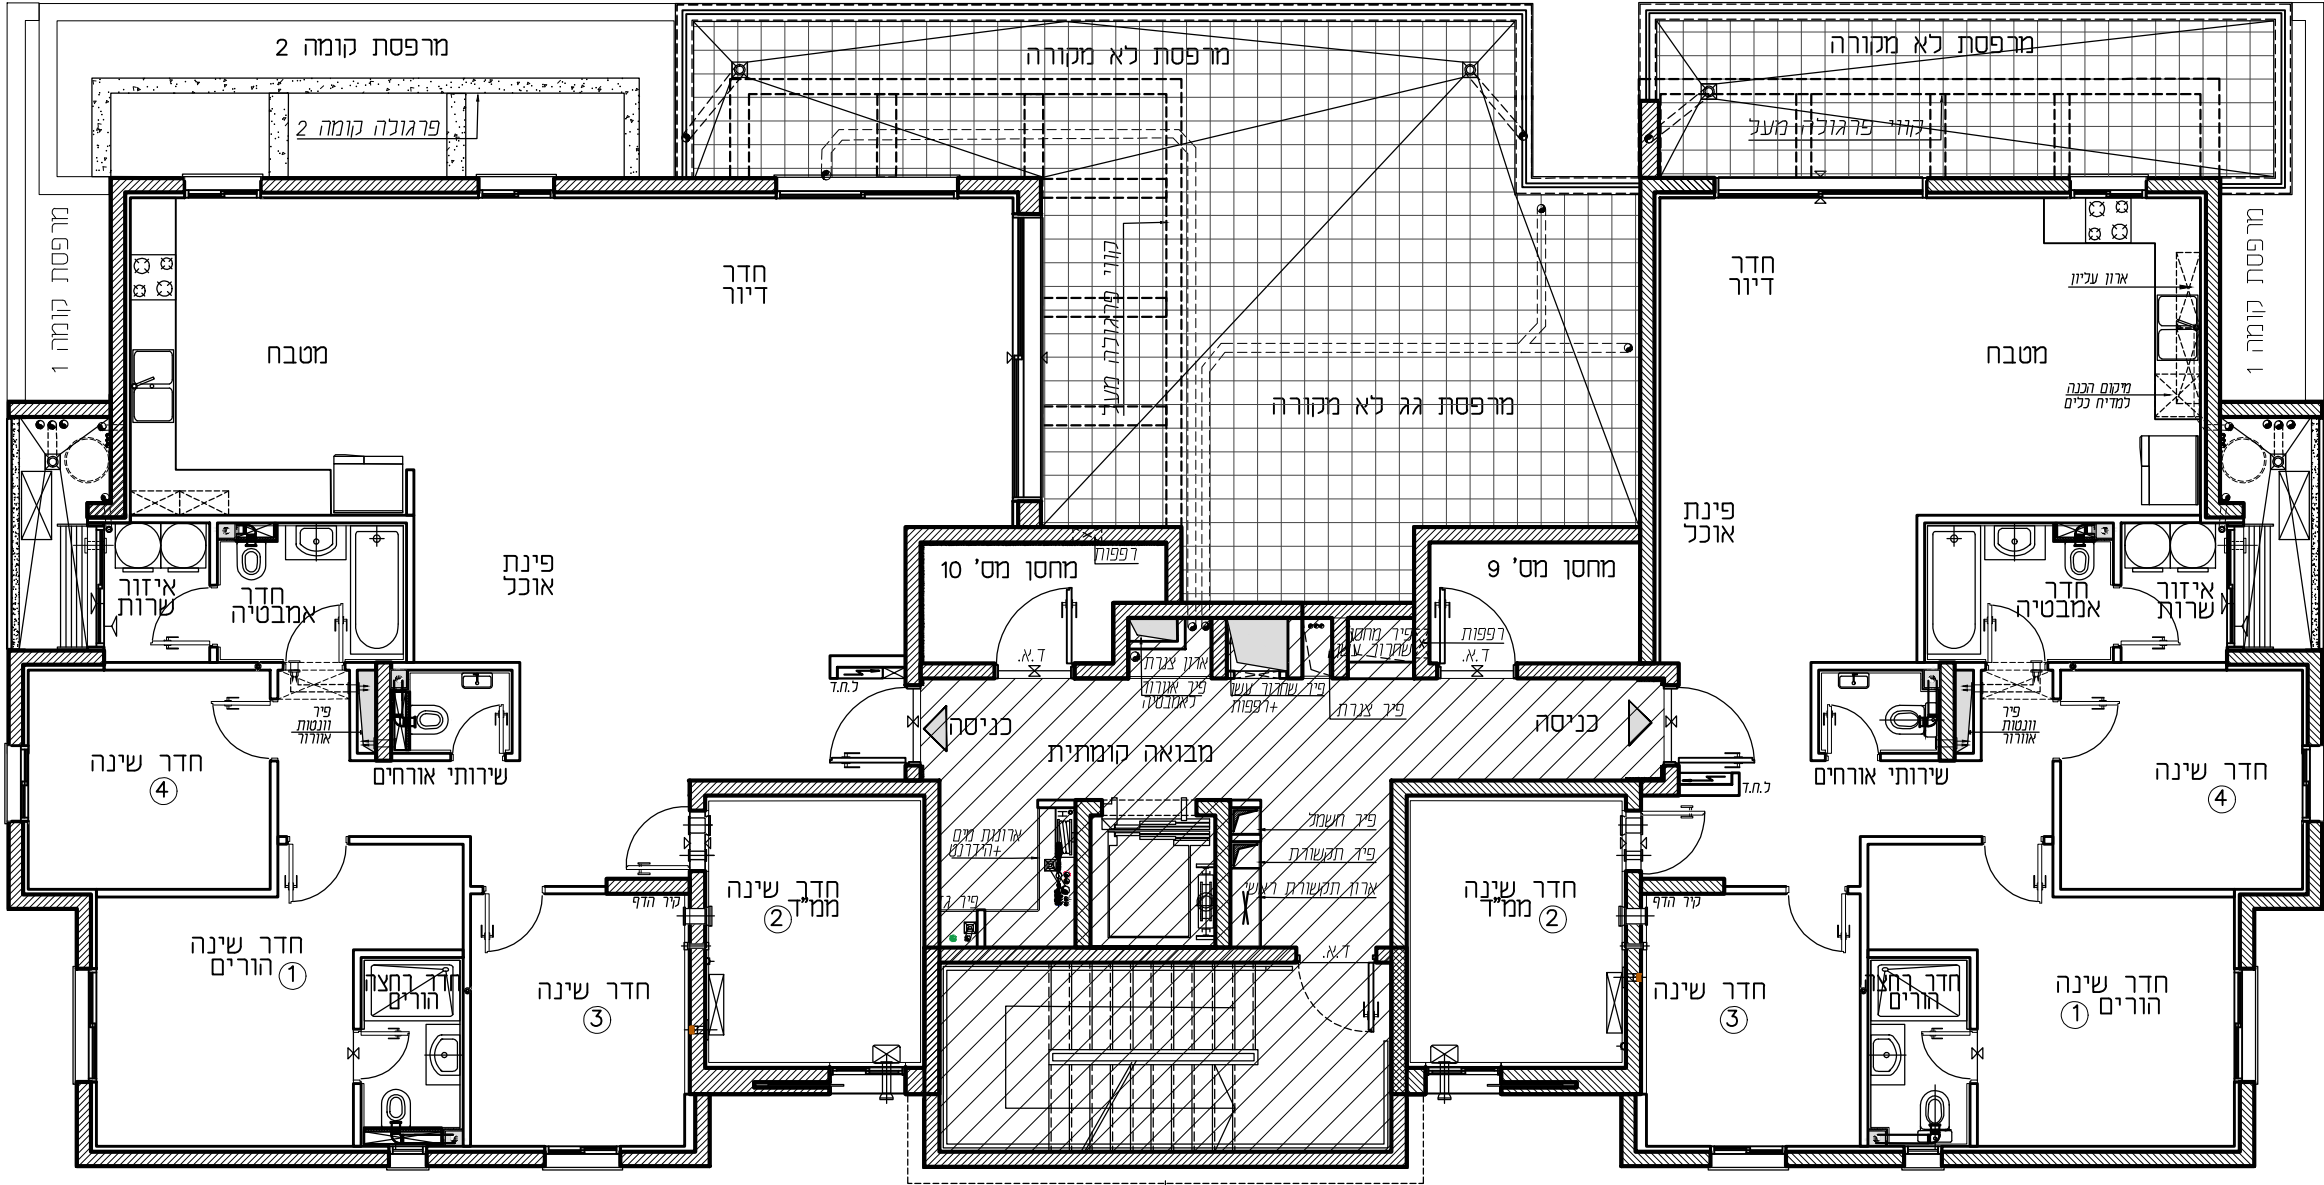

טיפוס F	
דירת 5 חדר'	
קומה	דירה
3	10

טיפוס G7	
דירת 5 חדר'	
קומה	דירה
3	9



בניין: 23 קומה: 3 קנ"מ: 1:100 מהדורה: 001	חתימת המוכר:	תאריך:	חתימת הרוכשים:	תאריך: