


טיפוס: K1
דירת 4 חד'
קומה: 1
מס' דירה: 5

טיפוס: K2
דירת 4 חד'
קומה: 1
מס' דירה: 8

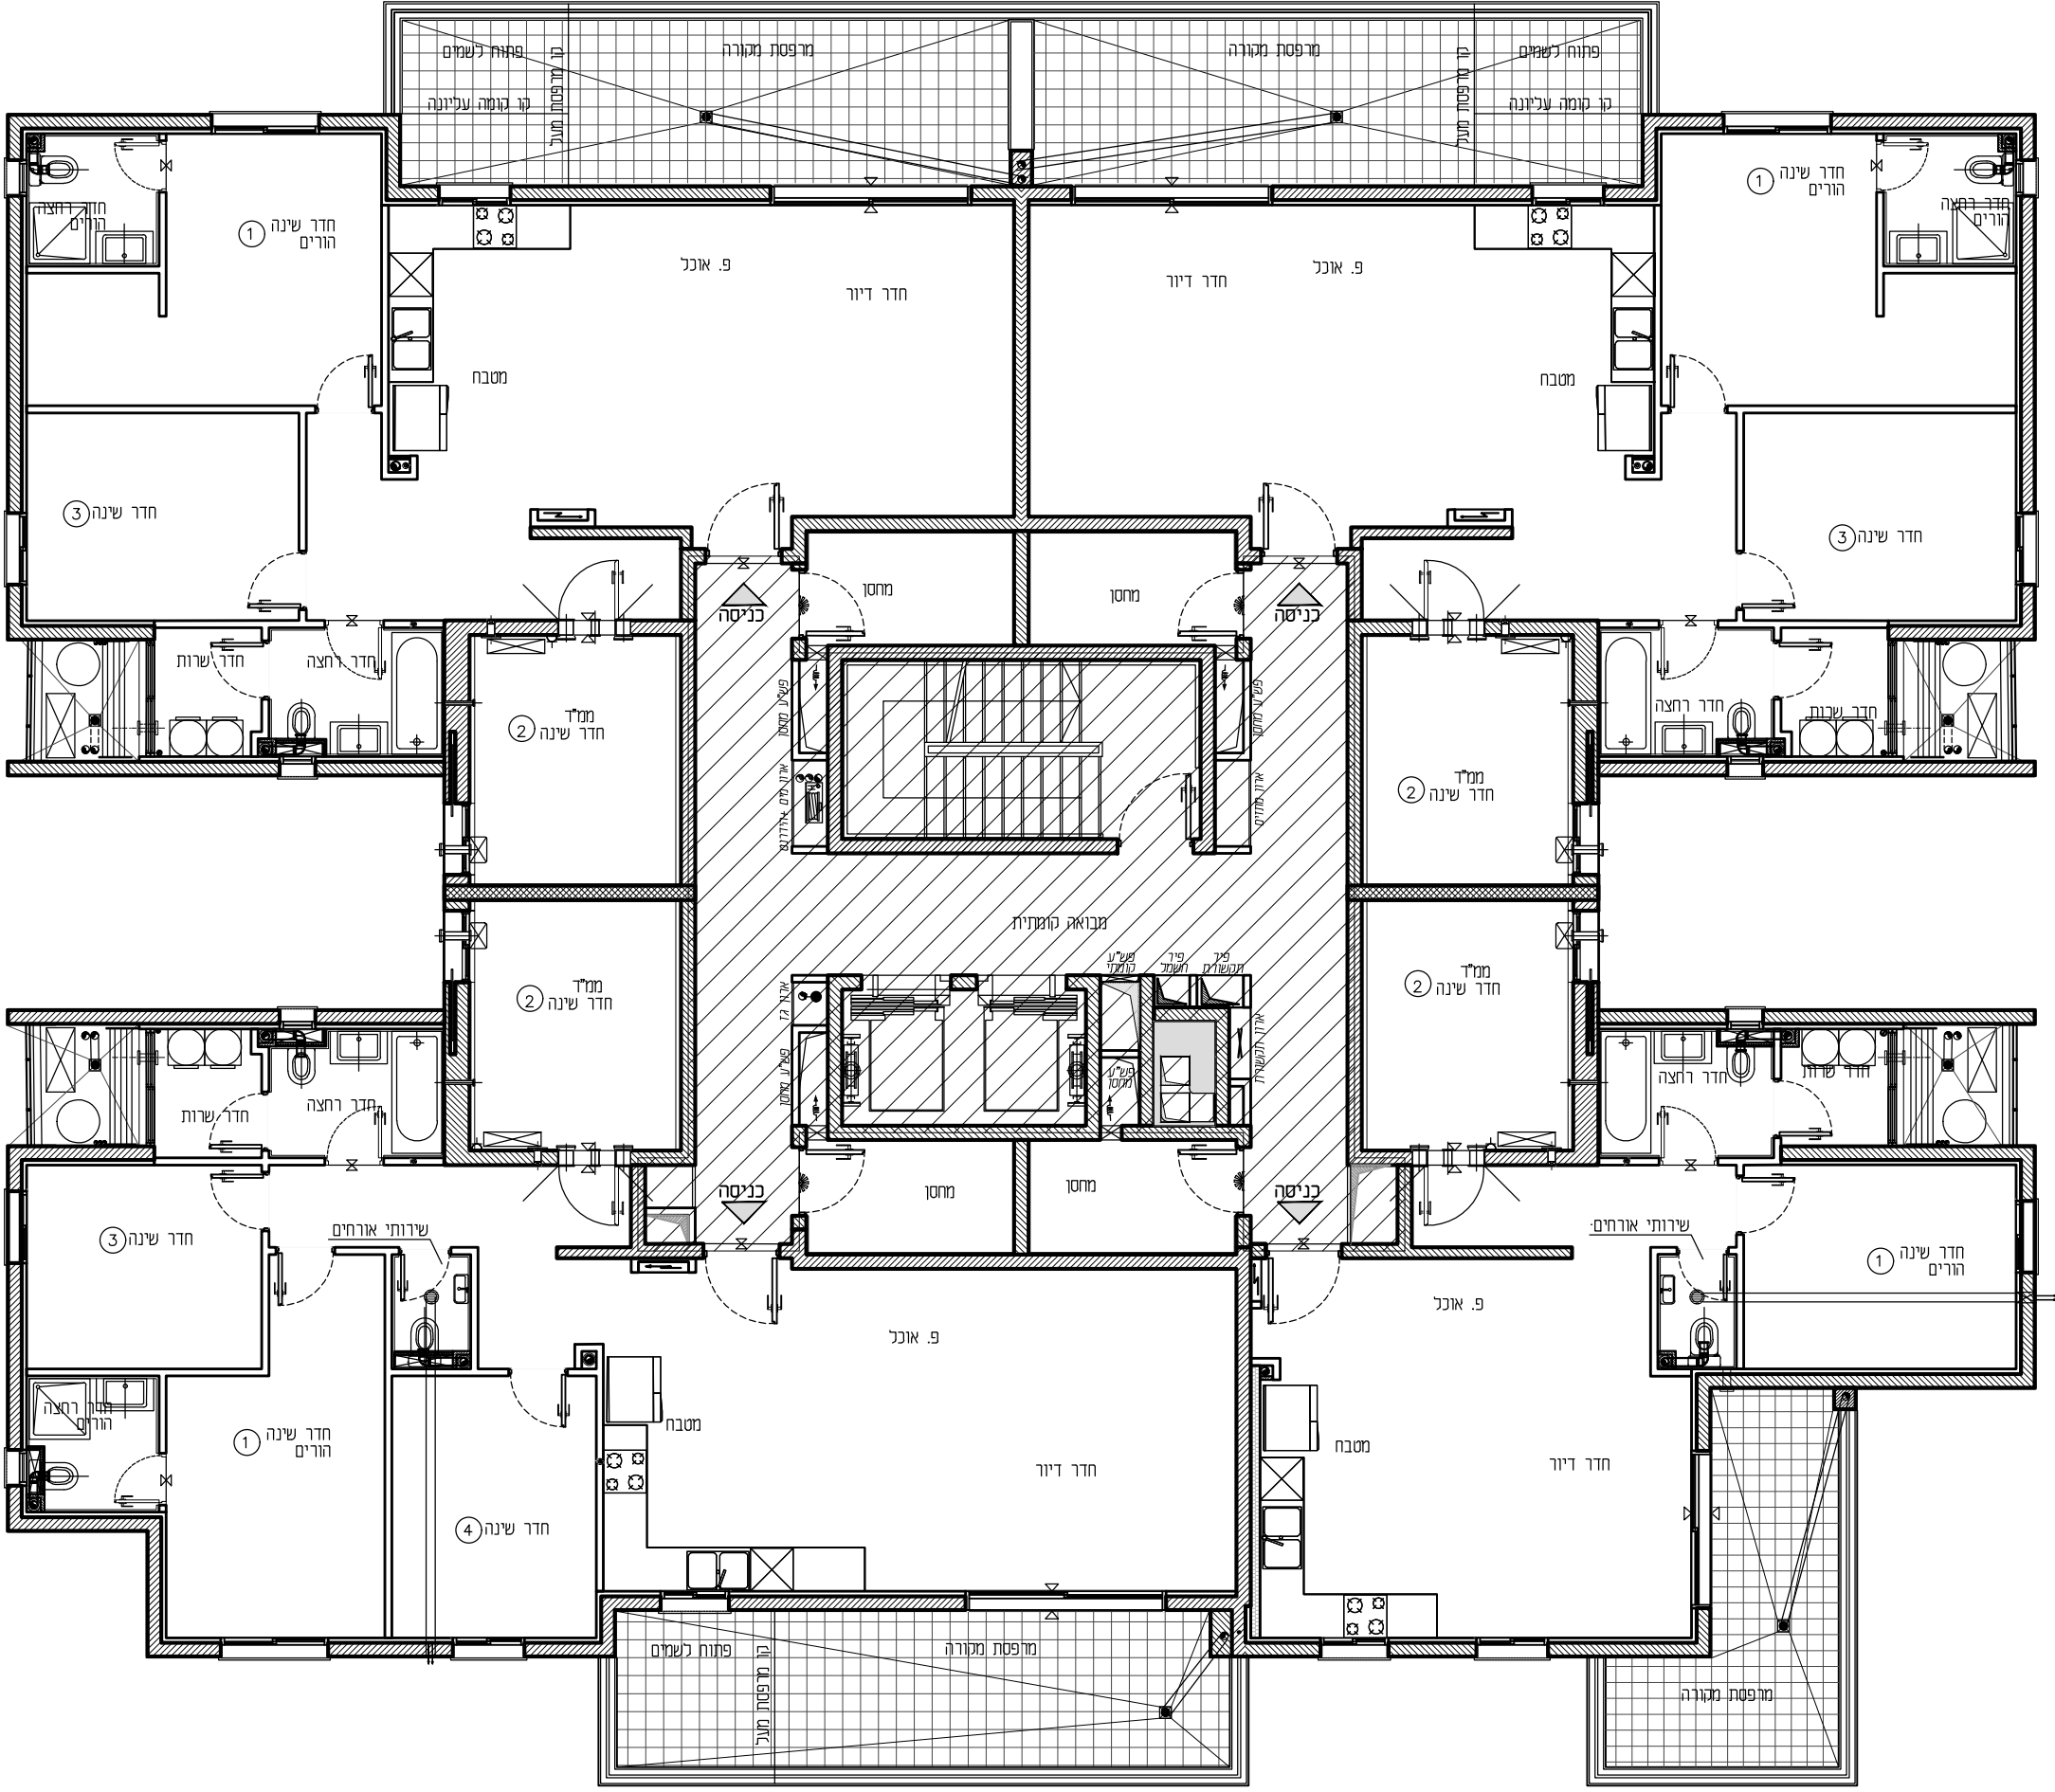

טיפוס: L1
דירת 3 חד'
קומה: 1
מס' דירה: 6

טיפוס: M1
דירת 5 חד'
קומה: 1
מס' דירה: 7

חתימת המוכר:		חתימת הרוכשים:		בניין: 14 קומה: 2 קנ"מ: 1:100 מהדורה: 001
תאריך:				