


טיפוס: K4
 דירת 4 חד'
 קומה: 6
 מס' דירה: 24

טיפוס: K3
 דירת 4 חד'
 קומה: 6
 מס' דירה: 21

תכנון חילוק

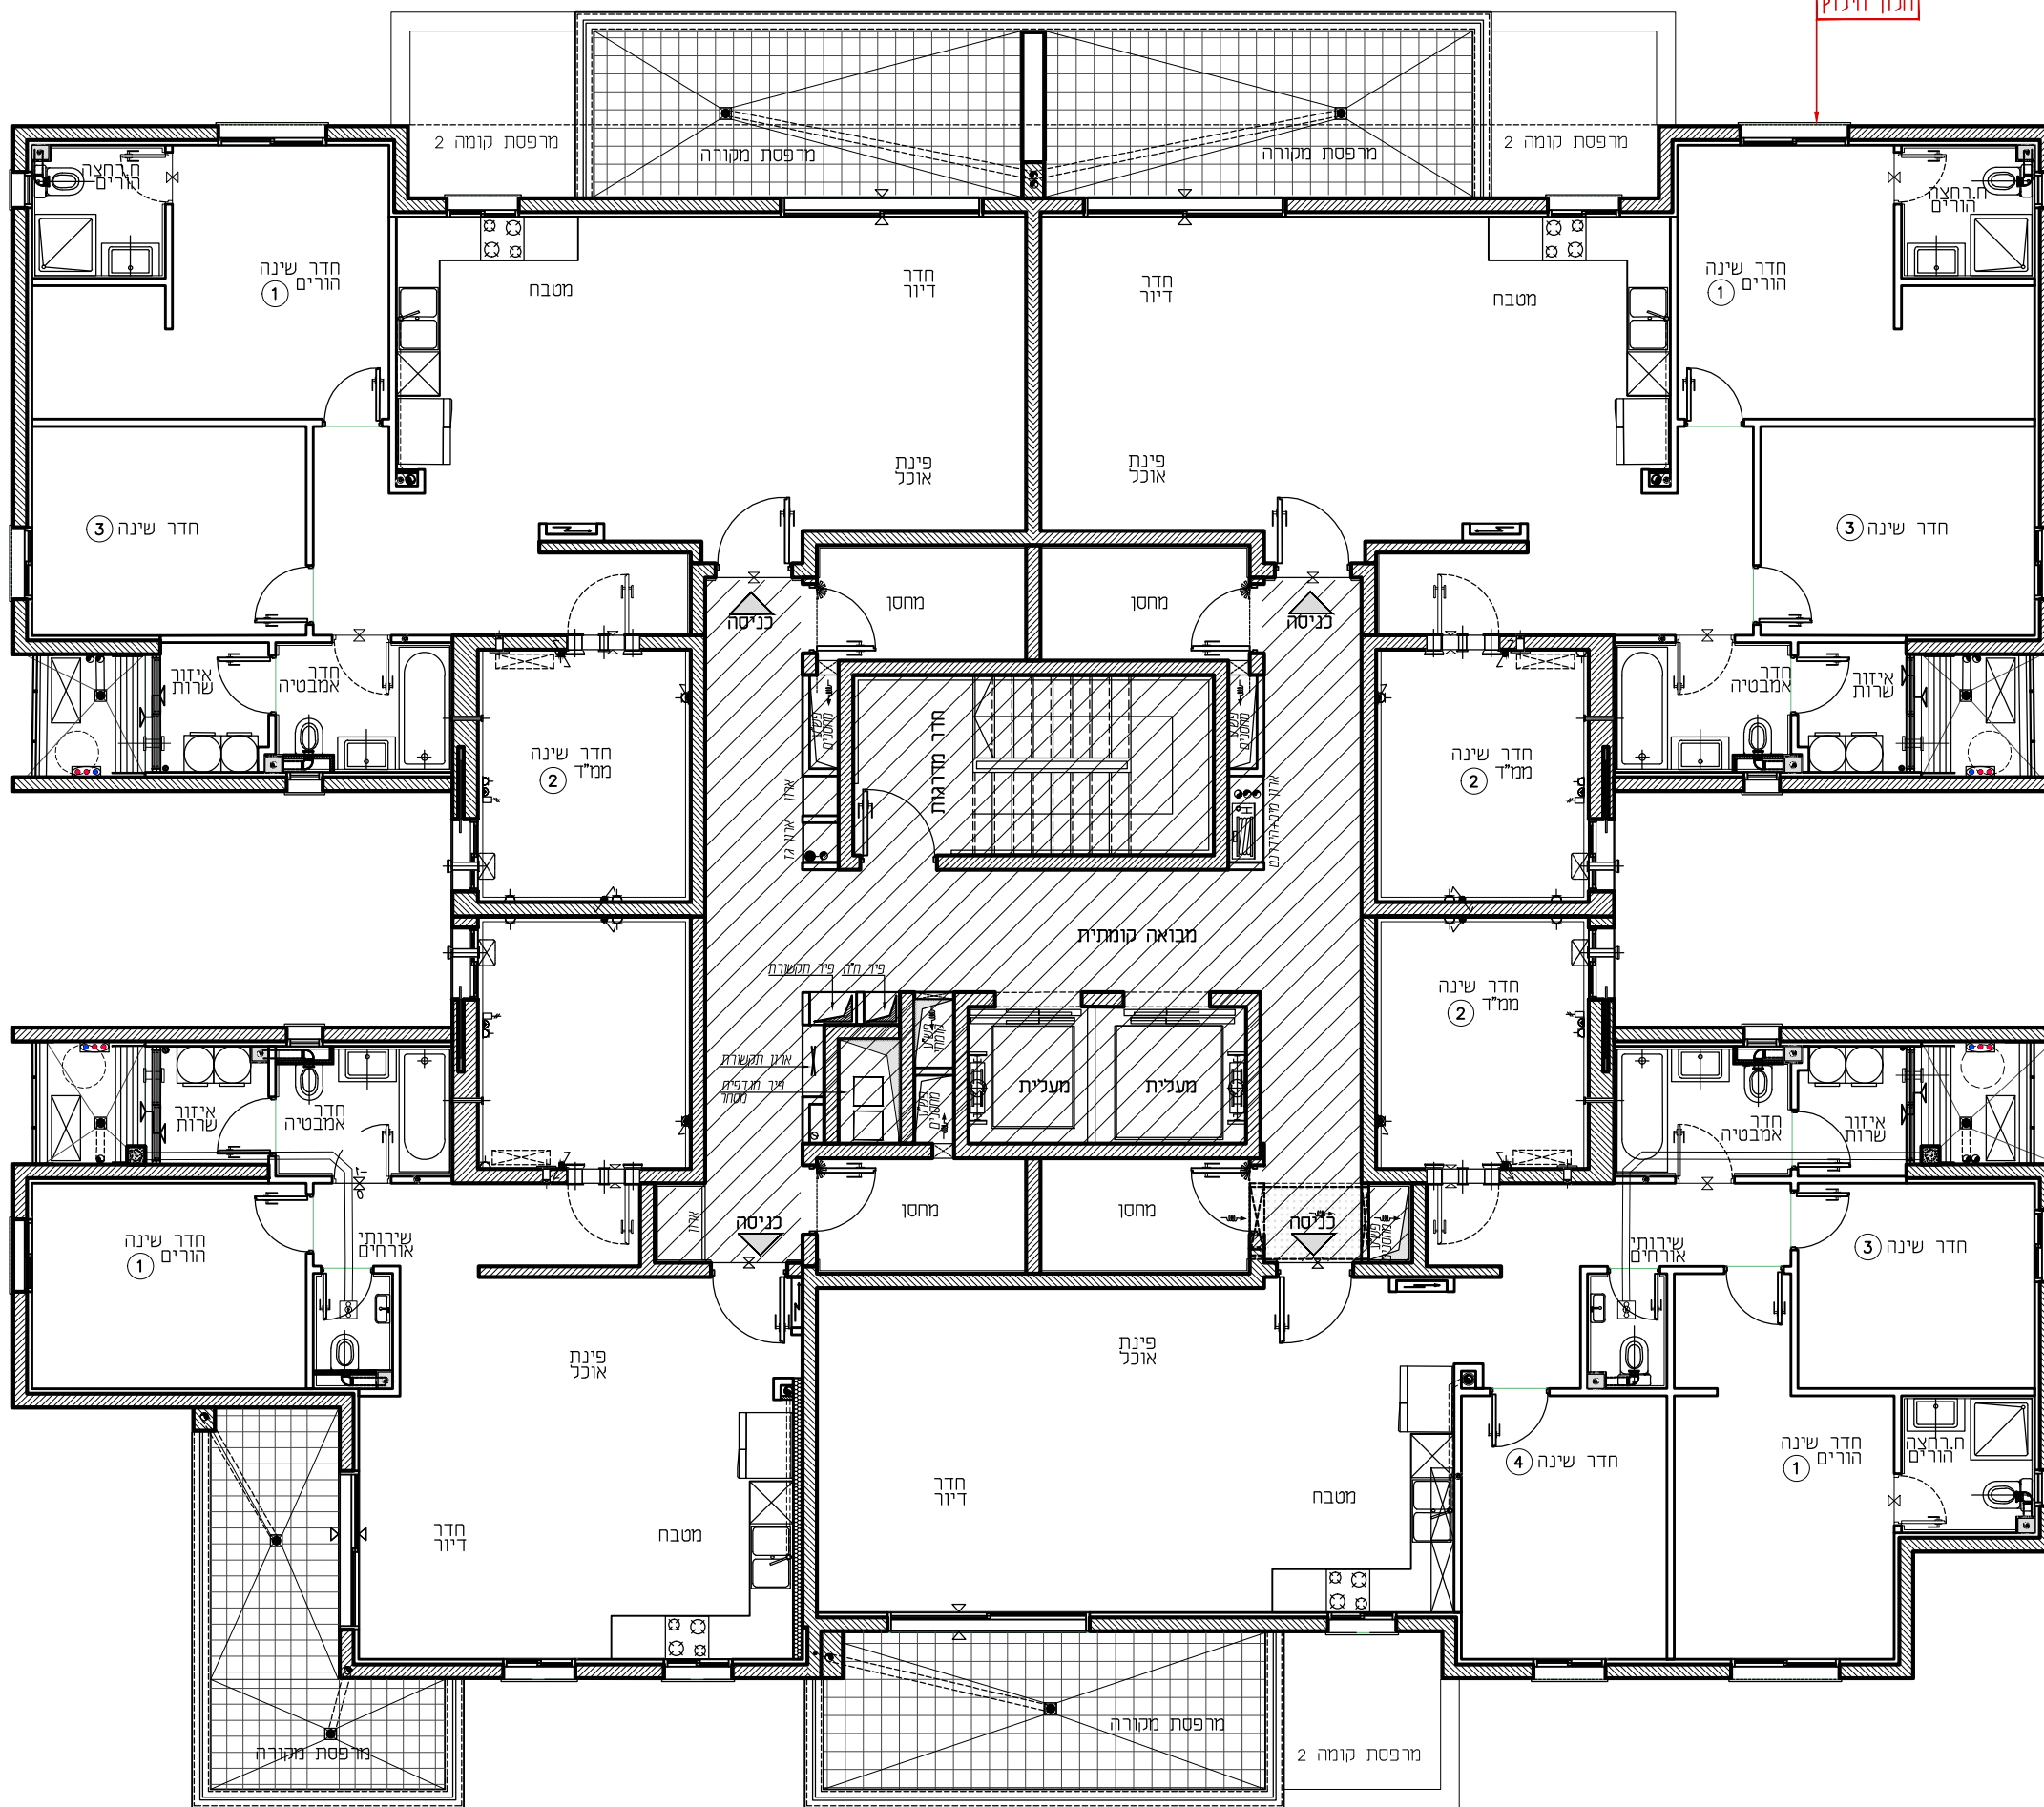

טיפוס: L2
 דירת 3 חד'
 קומה: 6
 מס' דירה: 23

טיפוס: M4
 דירת 5 חד'
 קומה: 6
 מס' דירה: 22

תכניות לפני קבלת
 אישור וועדה,
 בכפוף לשינויים לאחר
 קבלת היתר סופי.

תאריך:

חתימת הרוכשים:

תאריך:

חתימת המוכר:

בניין: 5
 קומה: 6
 קנ"מ: 1:100
 מהדורה: 001