


טיפוס: K4
דירת 4 חד'
קומה: 7
מס' דירה: 34

טיפוס: K3
דירת 4 חד'
קומה: 8
מס' דירה: 31

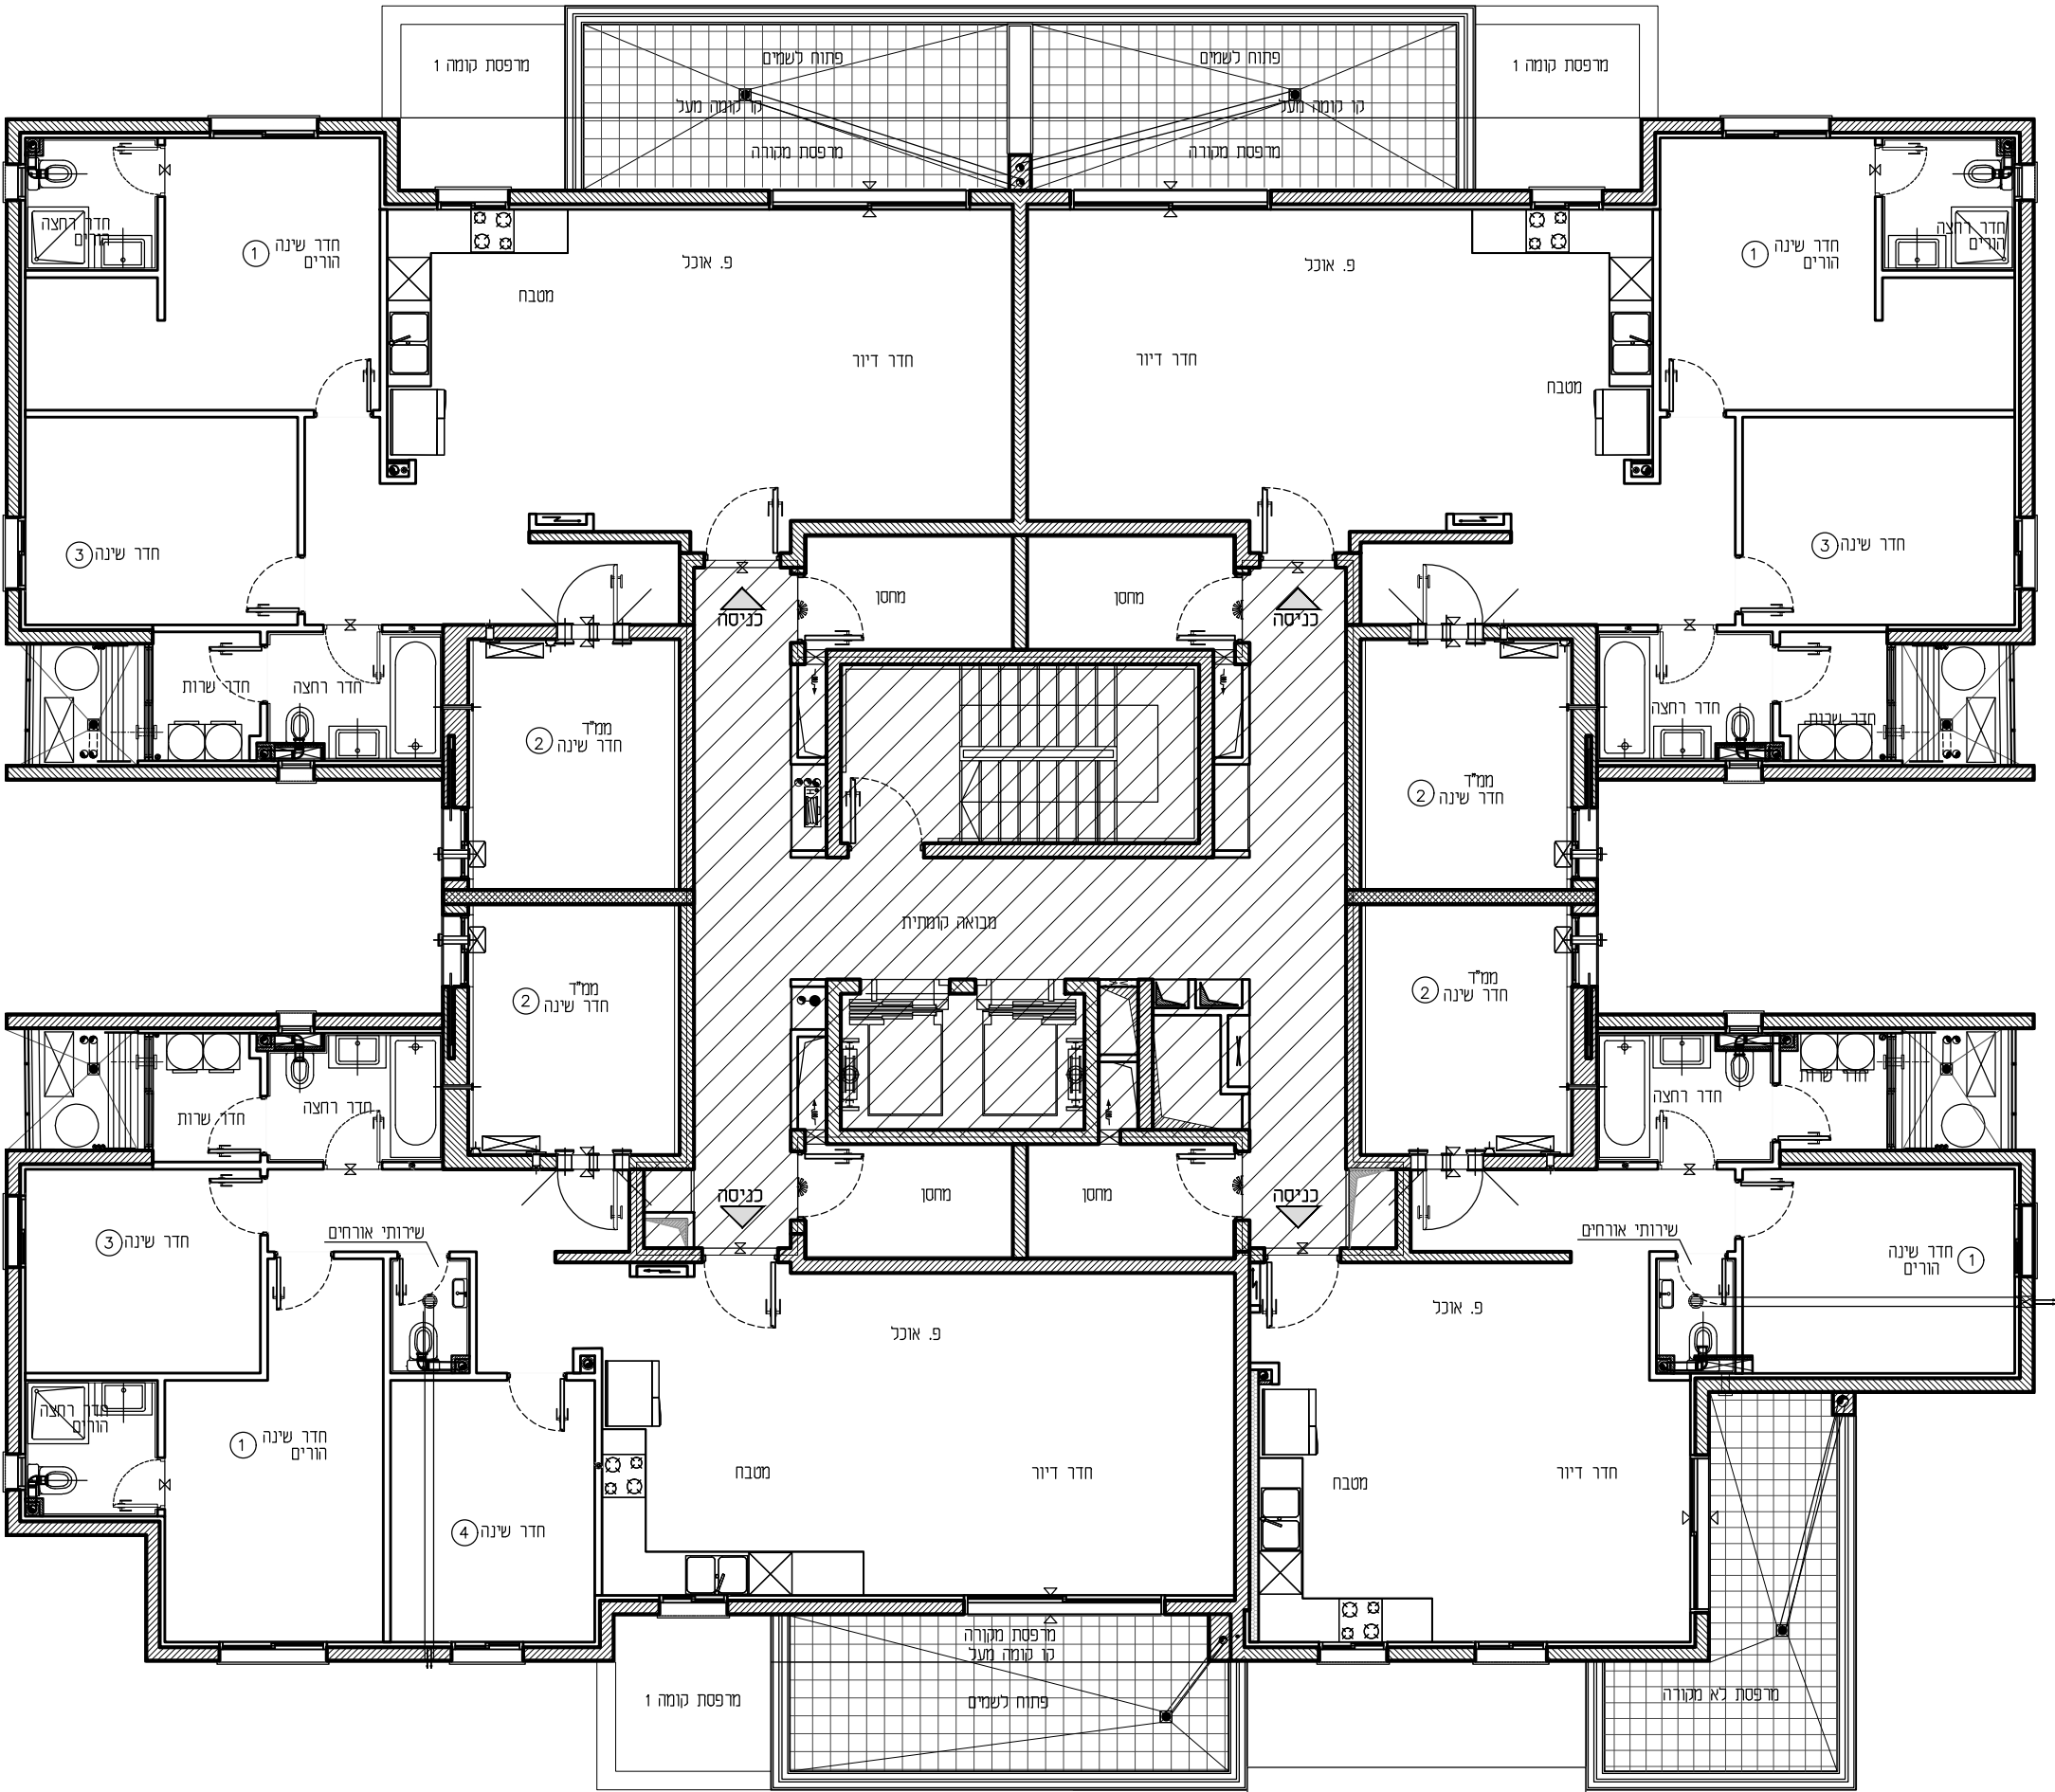

טיפוס: M3
דירת 5 חד'
קומה: 8
מס' דירה: 33

טיפוס: L1
דירת 3 חד'
קומה: 8
מס' דירה: 28

תאריך:

חתימת הרוכשים:

תאריך:

חתימת המוכר:

בניין: 17
קומה: 8
קנ"מ: 1:100
מהדורה: 001