


אופקים-הייד פארק

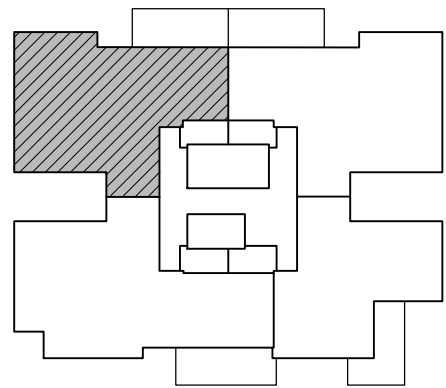


מס' בניין: 17

תאריך: 09.04.2025	מס' קומה: 2-7
מהדורה: 01	מס' דירה: 10.14.18.22 26.30
קנ"מ: 1:50	מס' טיפוס: K4
חניה:	מס' חדרים: 4

חתימת המוכר:	חתימת הרוכשים:
תאריך:	תאריך:

הערות לתכניות:

- [illegible]

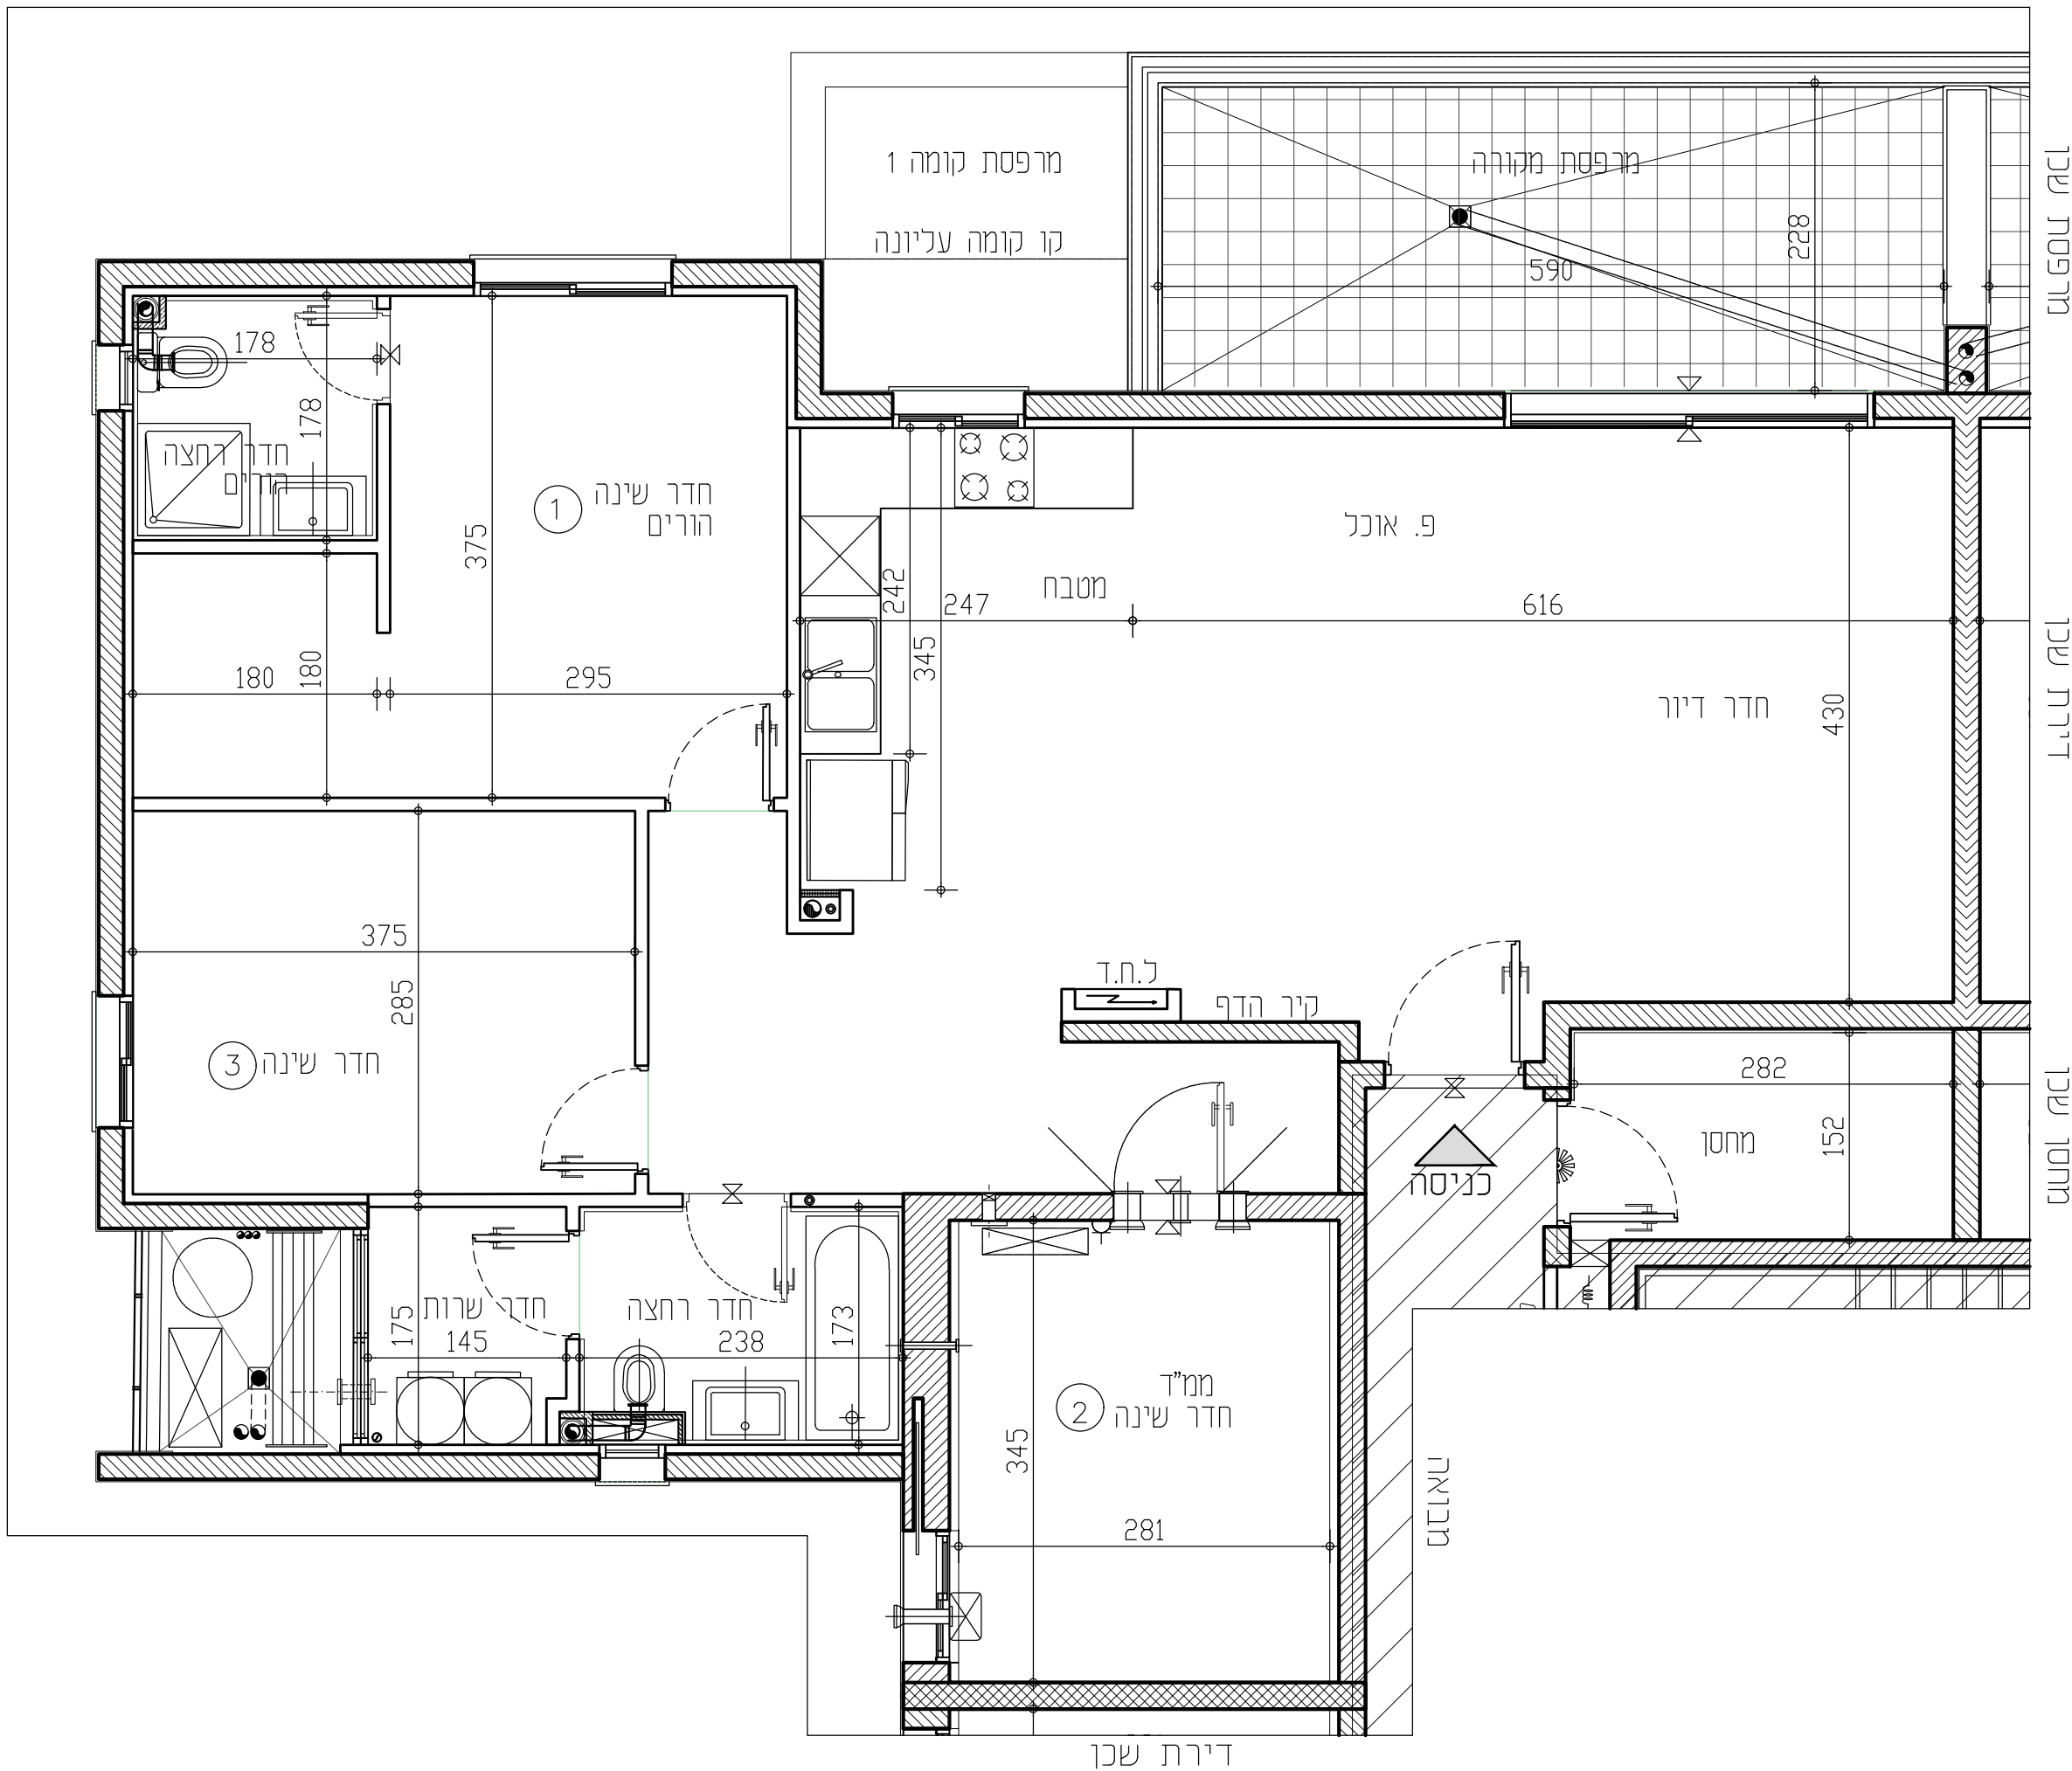

תכניות לפני קבלת
היתר בניה,
בכפוף לשינויים לאחר
קבלת היתר סופי.

מקרא:									
	מחז מים			מקום מיועד למקרר			ספ מדגבה\ מזננד		נמד
	צינור 4" /הכנה למזווג		הכנה לניקוז מכונת כביסה	מקום מיועד לכיריים			מערבט הטינו למלמד		
	וונסה בקר		הכנה לניקוז מזגנים	מקום מיועד למדיח כלים			כוח חשמל ידירתי		
	וונסה בתורה		הכנה למיזבש צינור פליטת אוויר	התקן עומד					
	ברז גולפרסט		צנרת מערכת סולרית						

RON GOLAN
ARCHITECTS Ltd.
 ג. רון אדריכלים בע"מ

