



טיפוס: C3  
 דירת 3 חד'  
 קומה: 9-11  
 מס' דירה: 36.40.44

טיפוס: A3  
 דירת 5 חד'  
 קומה: 9-11  
 מס' דירה: 33.37.41

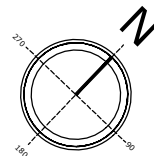

תלון חילוק

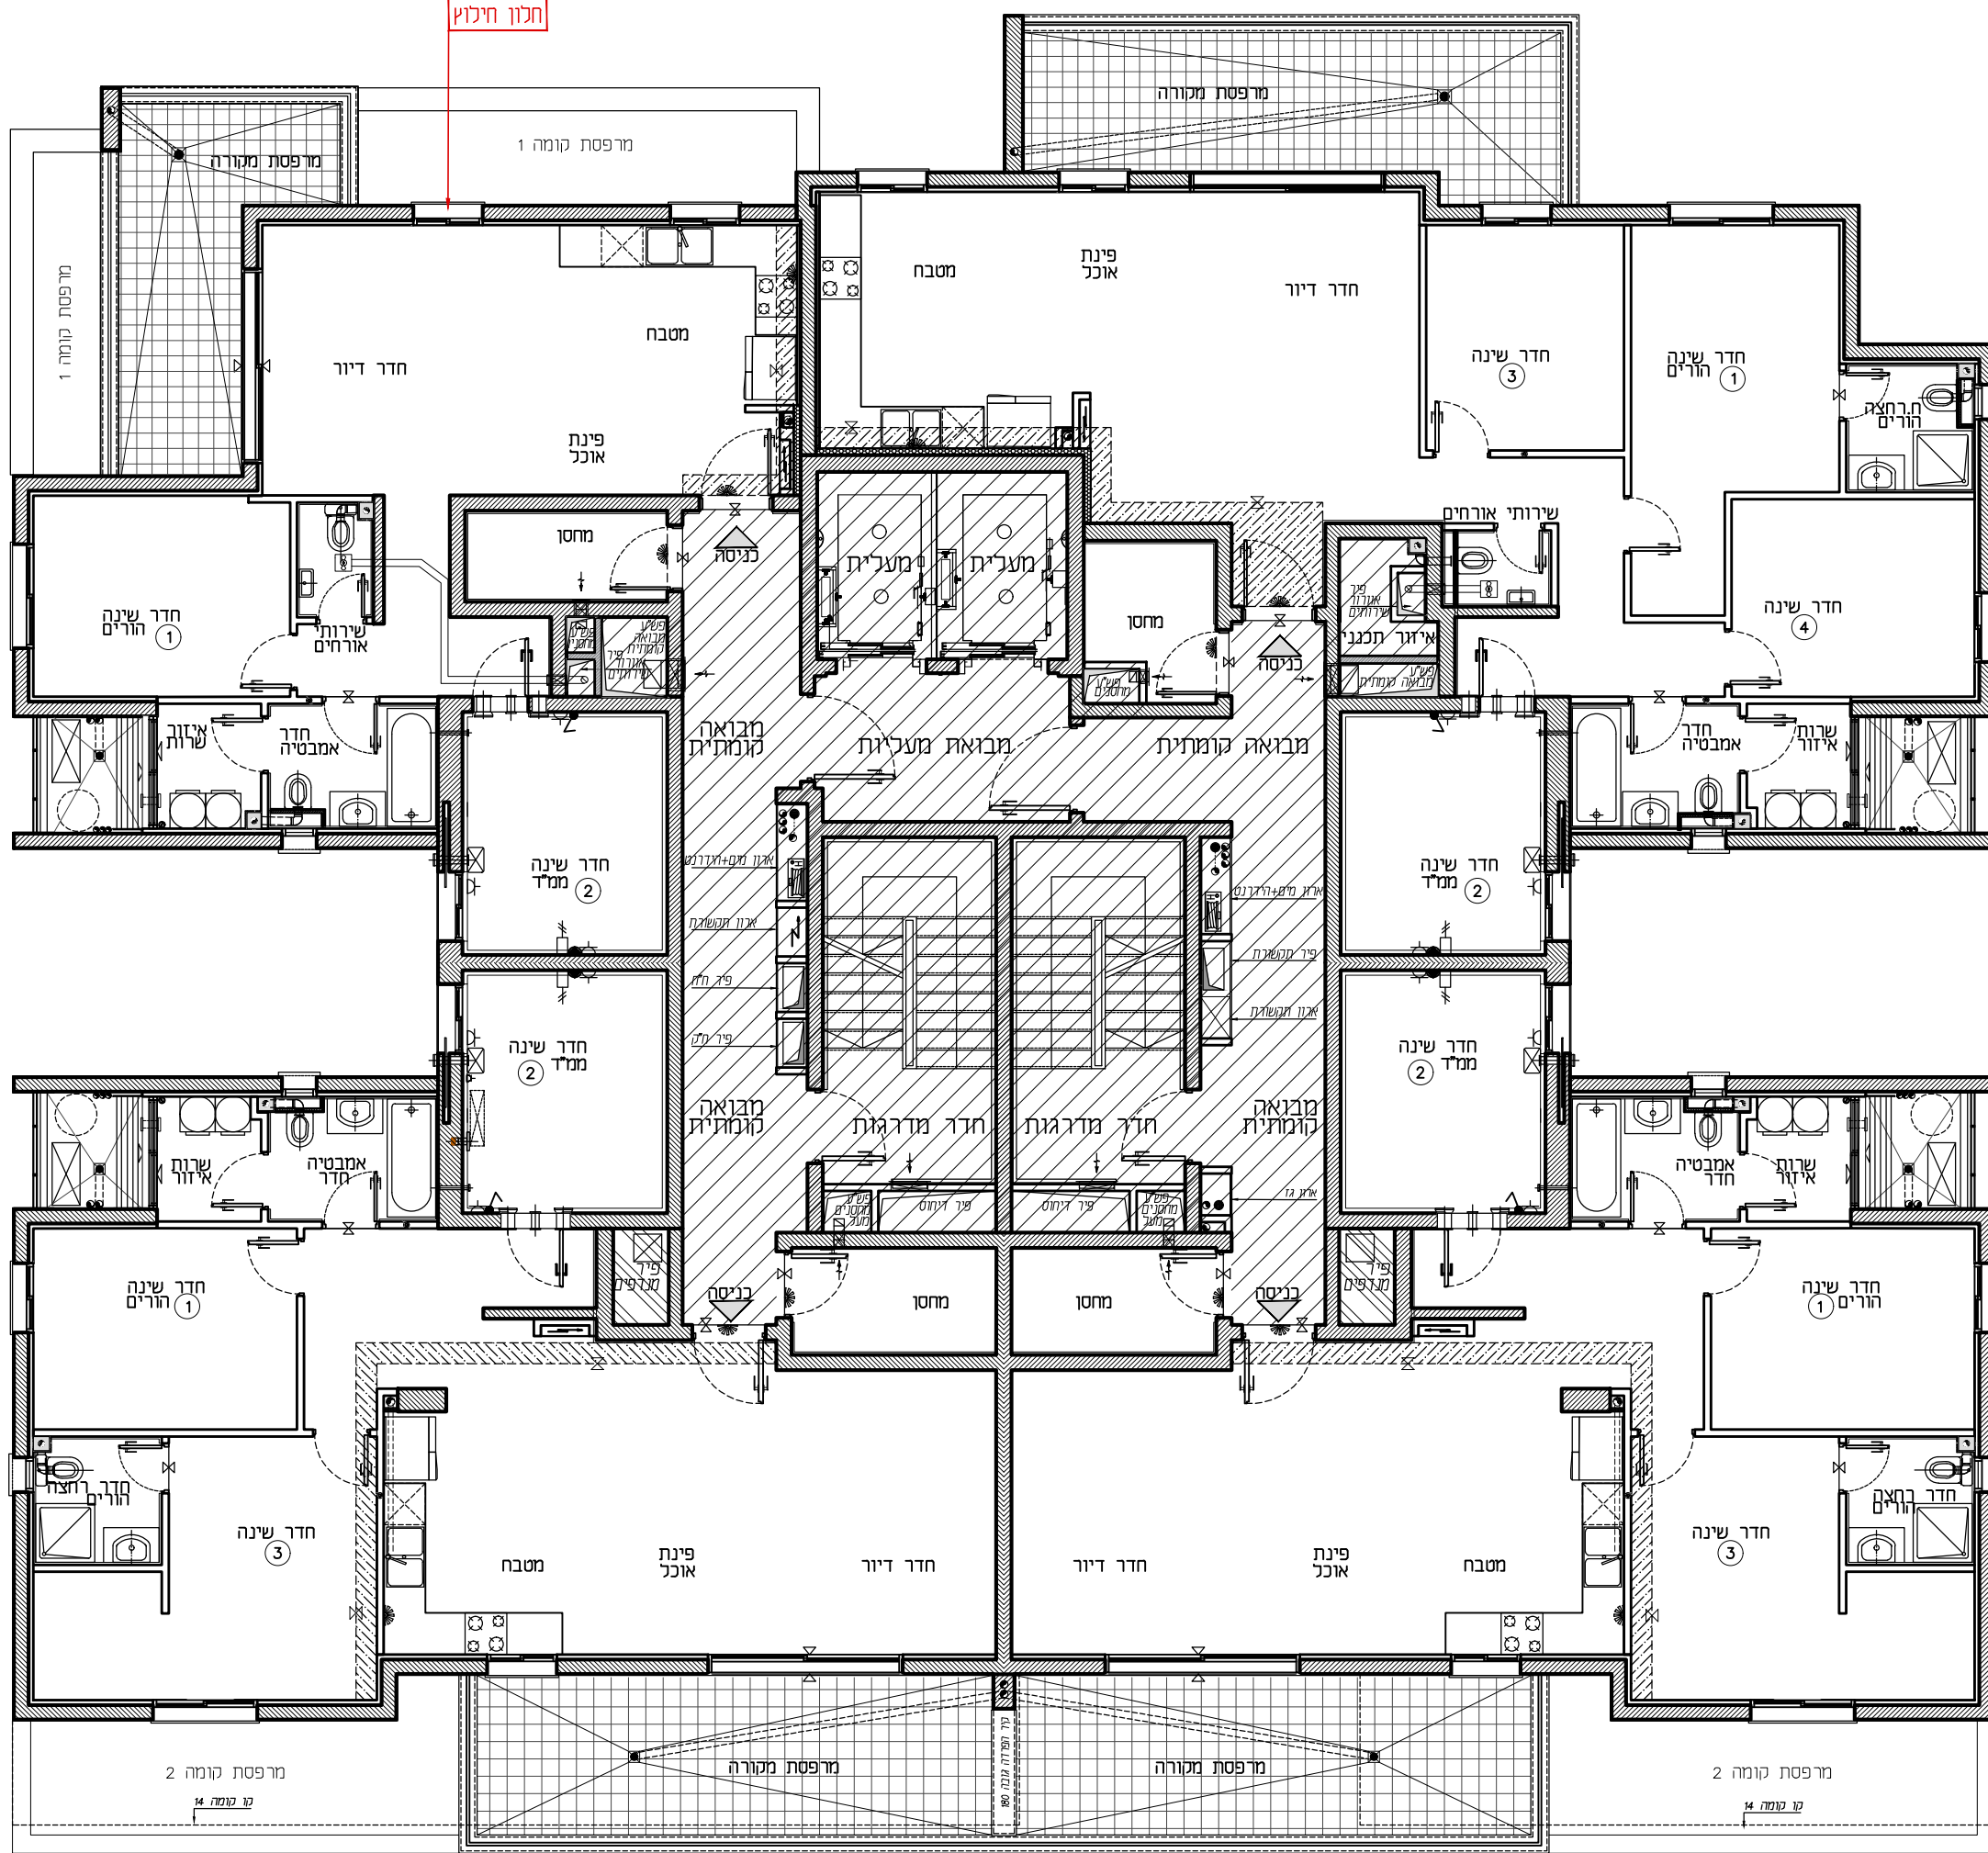

טיפוס: B4  
 דירת 4 חד'  
 קומה: 9-11  
 מס' דירה: 35.39.43

טיפוס: B3  
 דירת 4 חד'  
 קומה: 9-11  
 מס' דירה: 34.38.42

תכנית לפני קבלת אישור וועדה, בכפוף לשינויים לאחר קבלת היתר סופי.

תאריך:	חתימת הרוכשים:	תאריך:	חתימת המוכר:	בניין: 6
				קומה: 9-11
				קנ"מ: 1:100
				מהדורה: 001