


טיפוס: K4
דירת 4 חד'
קומה: 3
מס' דירה: 12

טיפוס: K3
דירת 4 חד'
קומה: 3
מס' דירה: 9

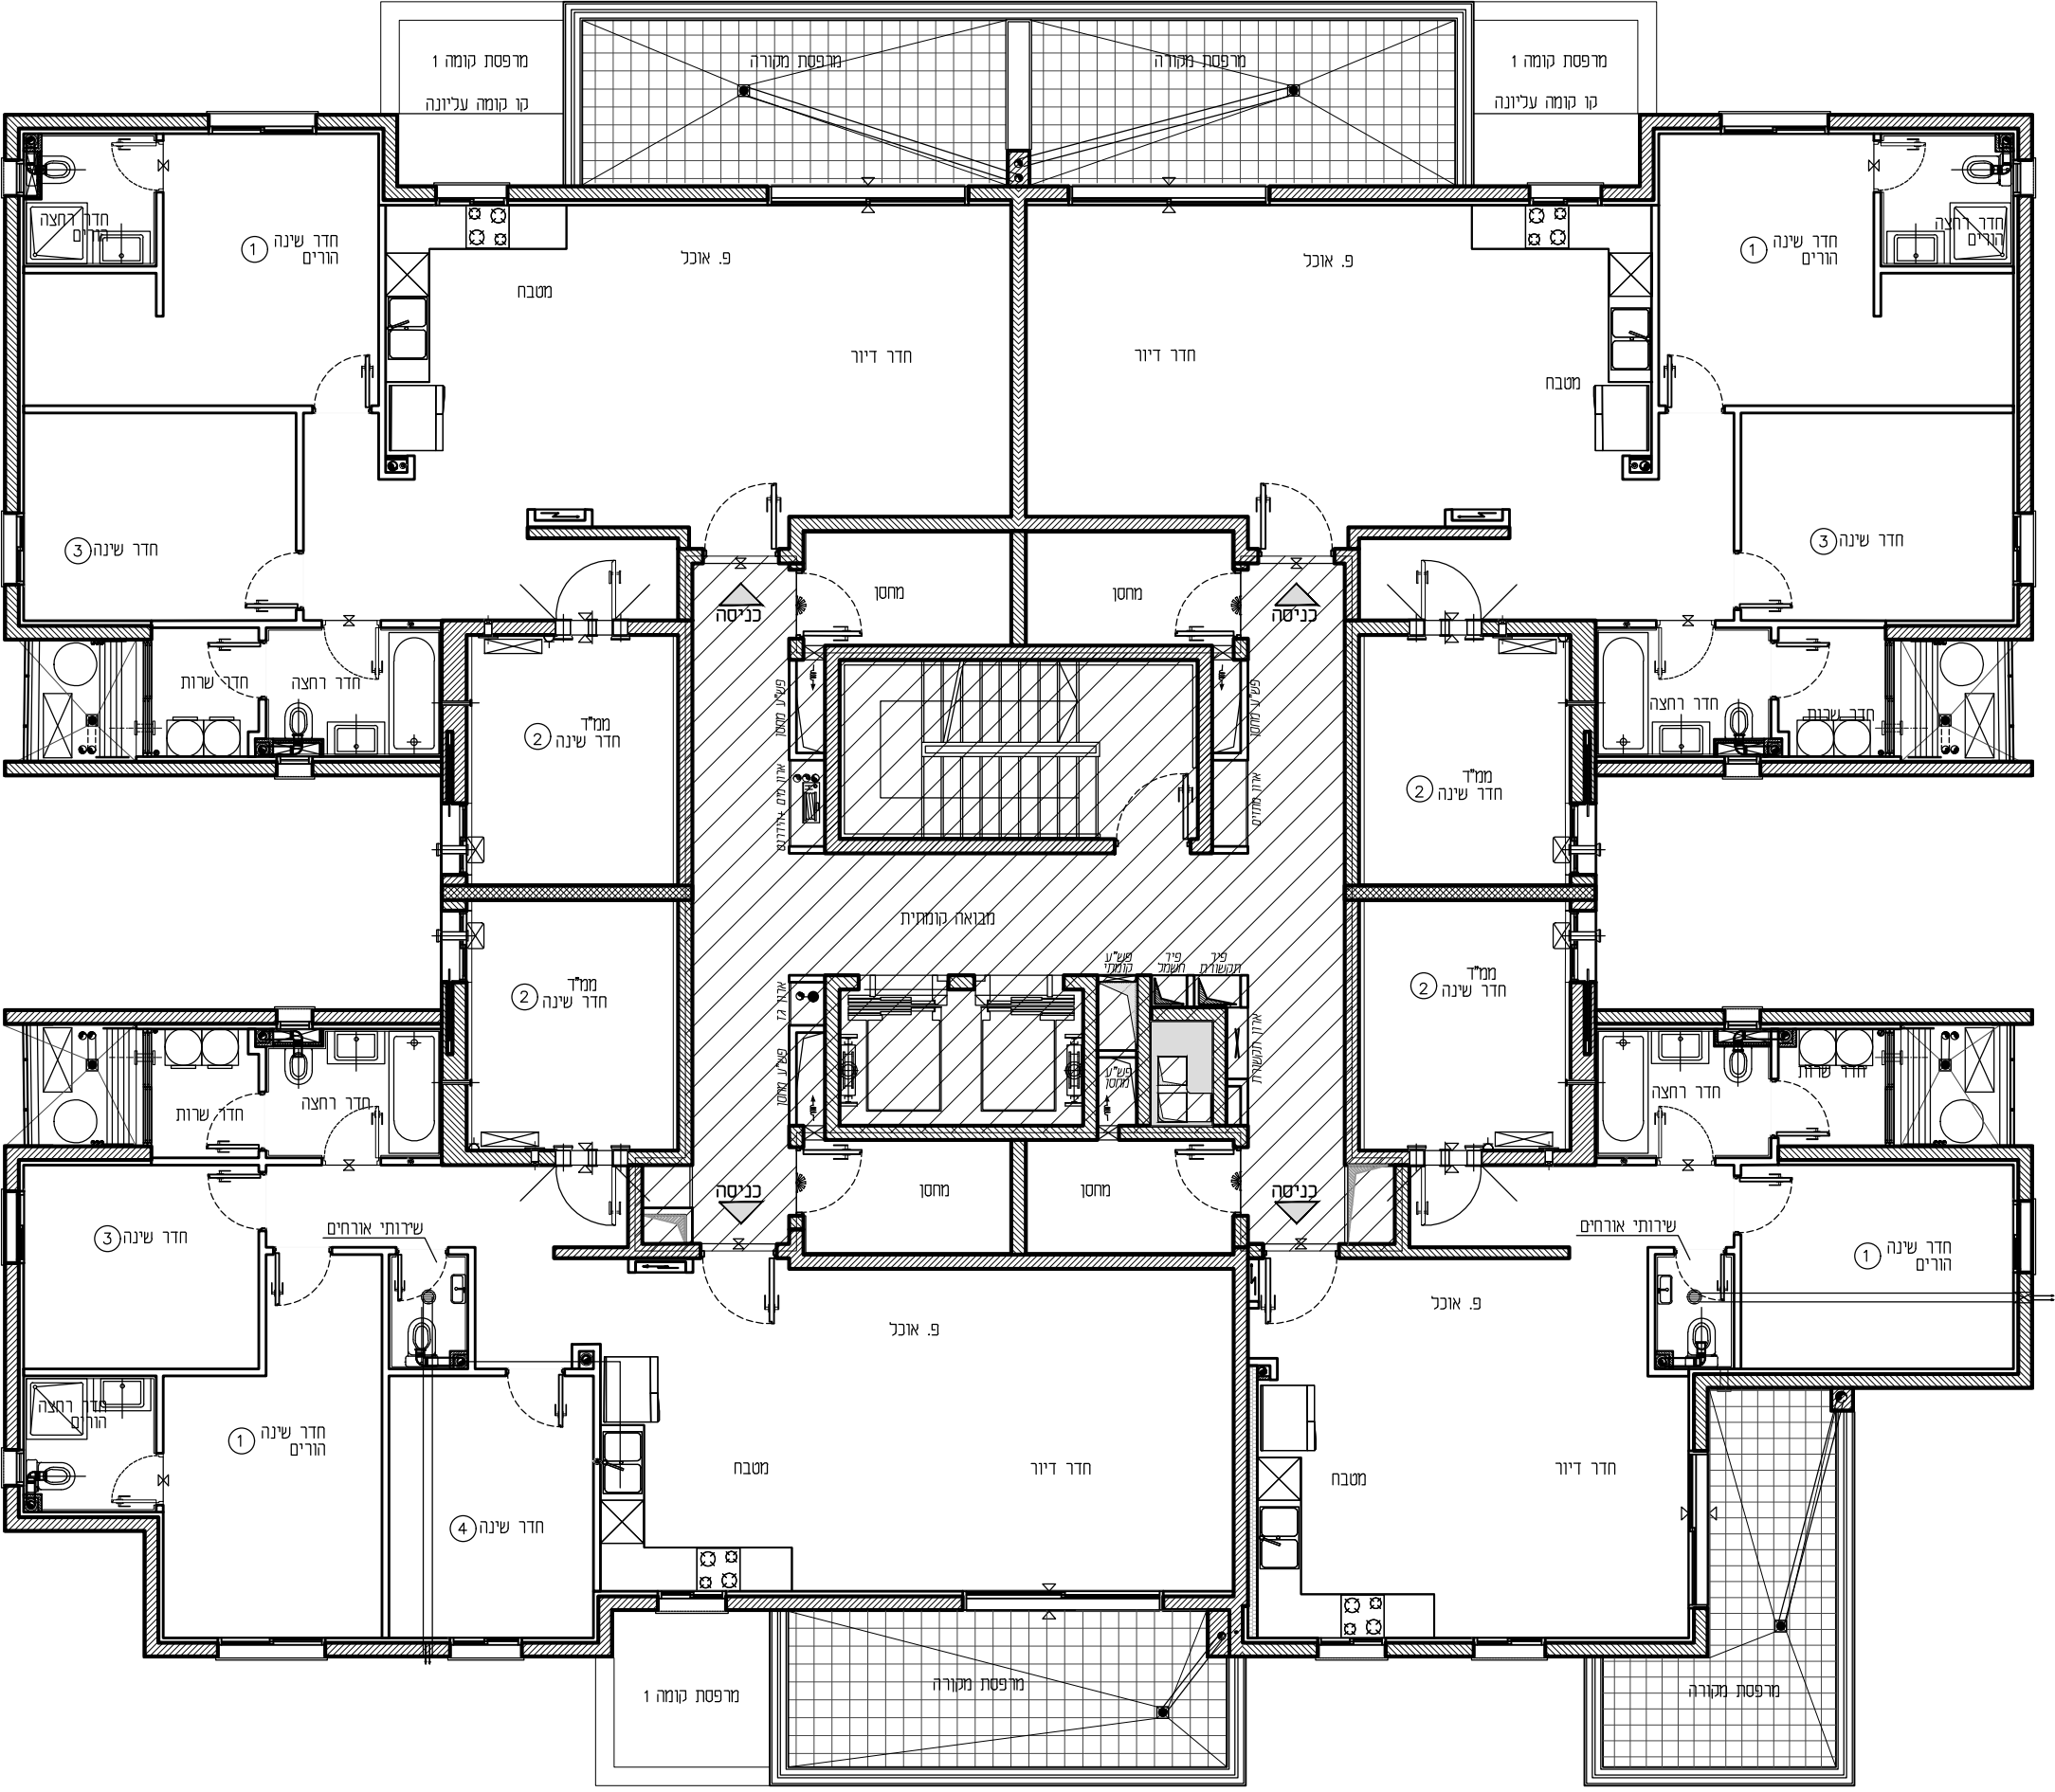

טיפוס: M3
דירת 5 חד'
קומה: 3
מס' דירה: 11

טיפוס: L1
דירת 3 חד'
קומה: 3
מס' דירה: 10

תאריך:

חתימת הרוכשים:

תאריך:

חתימת המוכר:

בניין: 14
קומה: 3
קנ"מ: 1:100
מהדורה: 001