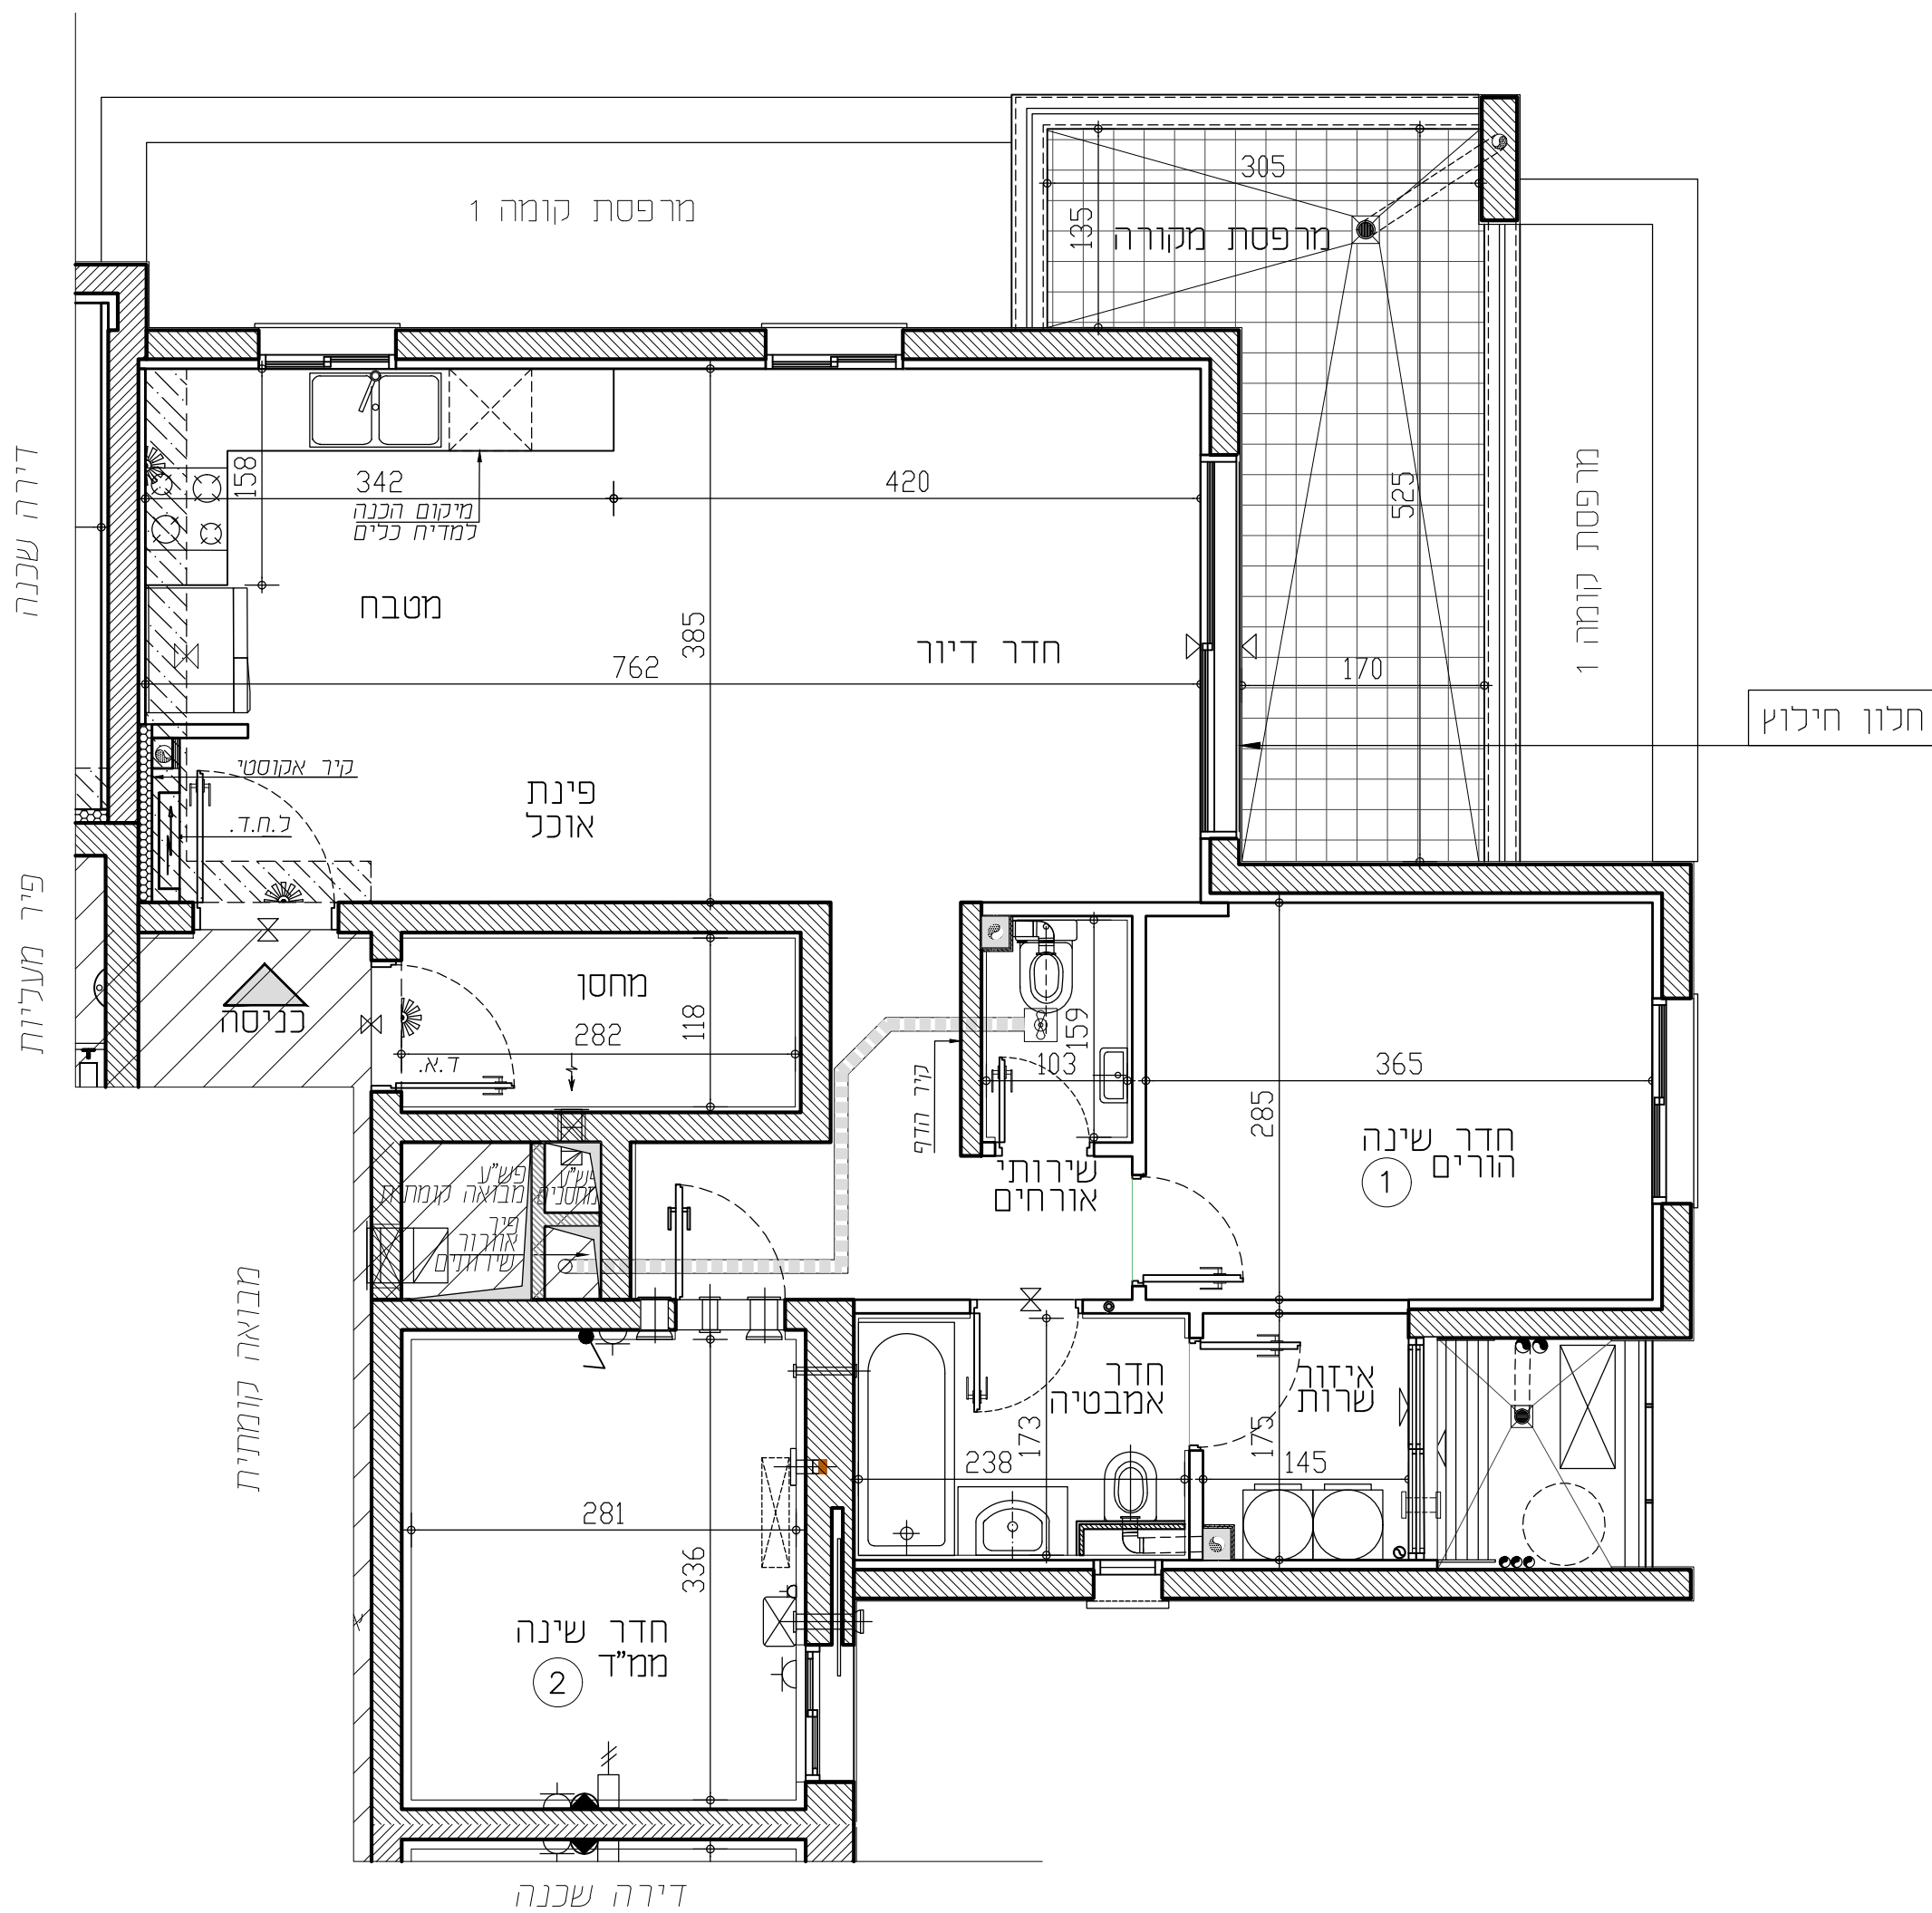


מס' בניין: 12	
תאריך: 01.12.2025	מס' קומה: 2,3,4,5,6,7,8,9,10,11,12,13
מהדורה: 001	מס' דירה: 5,9,13,17,21,25,29,33,37,41,45,49
ק"מ: 1:50	מס' טיפוס: C4
חניה:	מס' חדרים: 3
חתימת הרוכשים:	חתימת המוכר:
תאריך:	תאריך:

[illegible][illegible]

RON GOLAN
ARCHITECTS Ltd.
 ג. רון אדריכלים בע"מ