


HYDE PARK

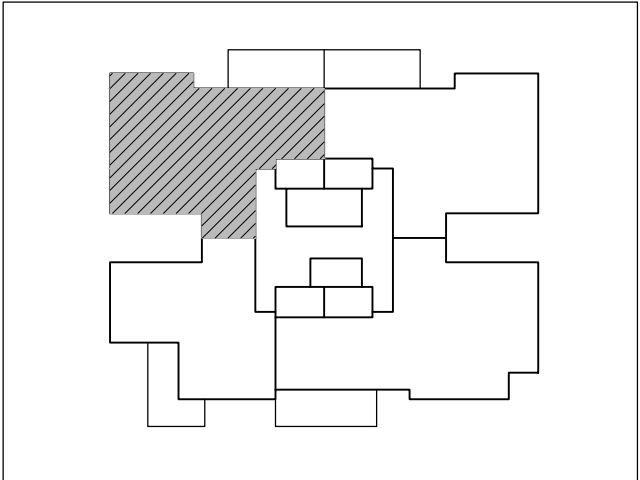

מס' בניין: 8

01.12.2025	תאריך:	3,4,5, 6,7,8	מס' קומה:
------------	--------	-----------------	-----------

מס' דירה:	10,14,18, 22,26,30	מהדורה: 001
-----------	-----------------------	-------------


מס' טיפוס:	K4	קנ"מ:	1:50
------------	----	-------	------

מס' חדרים:	4	חניה:
------------	---	-------

חתימת המוכר:	חתימת הרוכשים:
--------------	----------------

תאריך:	תאריך:

- [illegible]

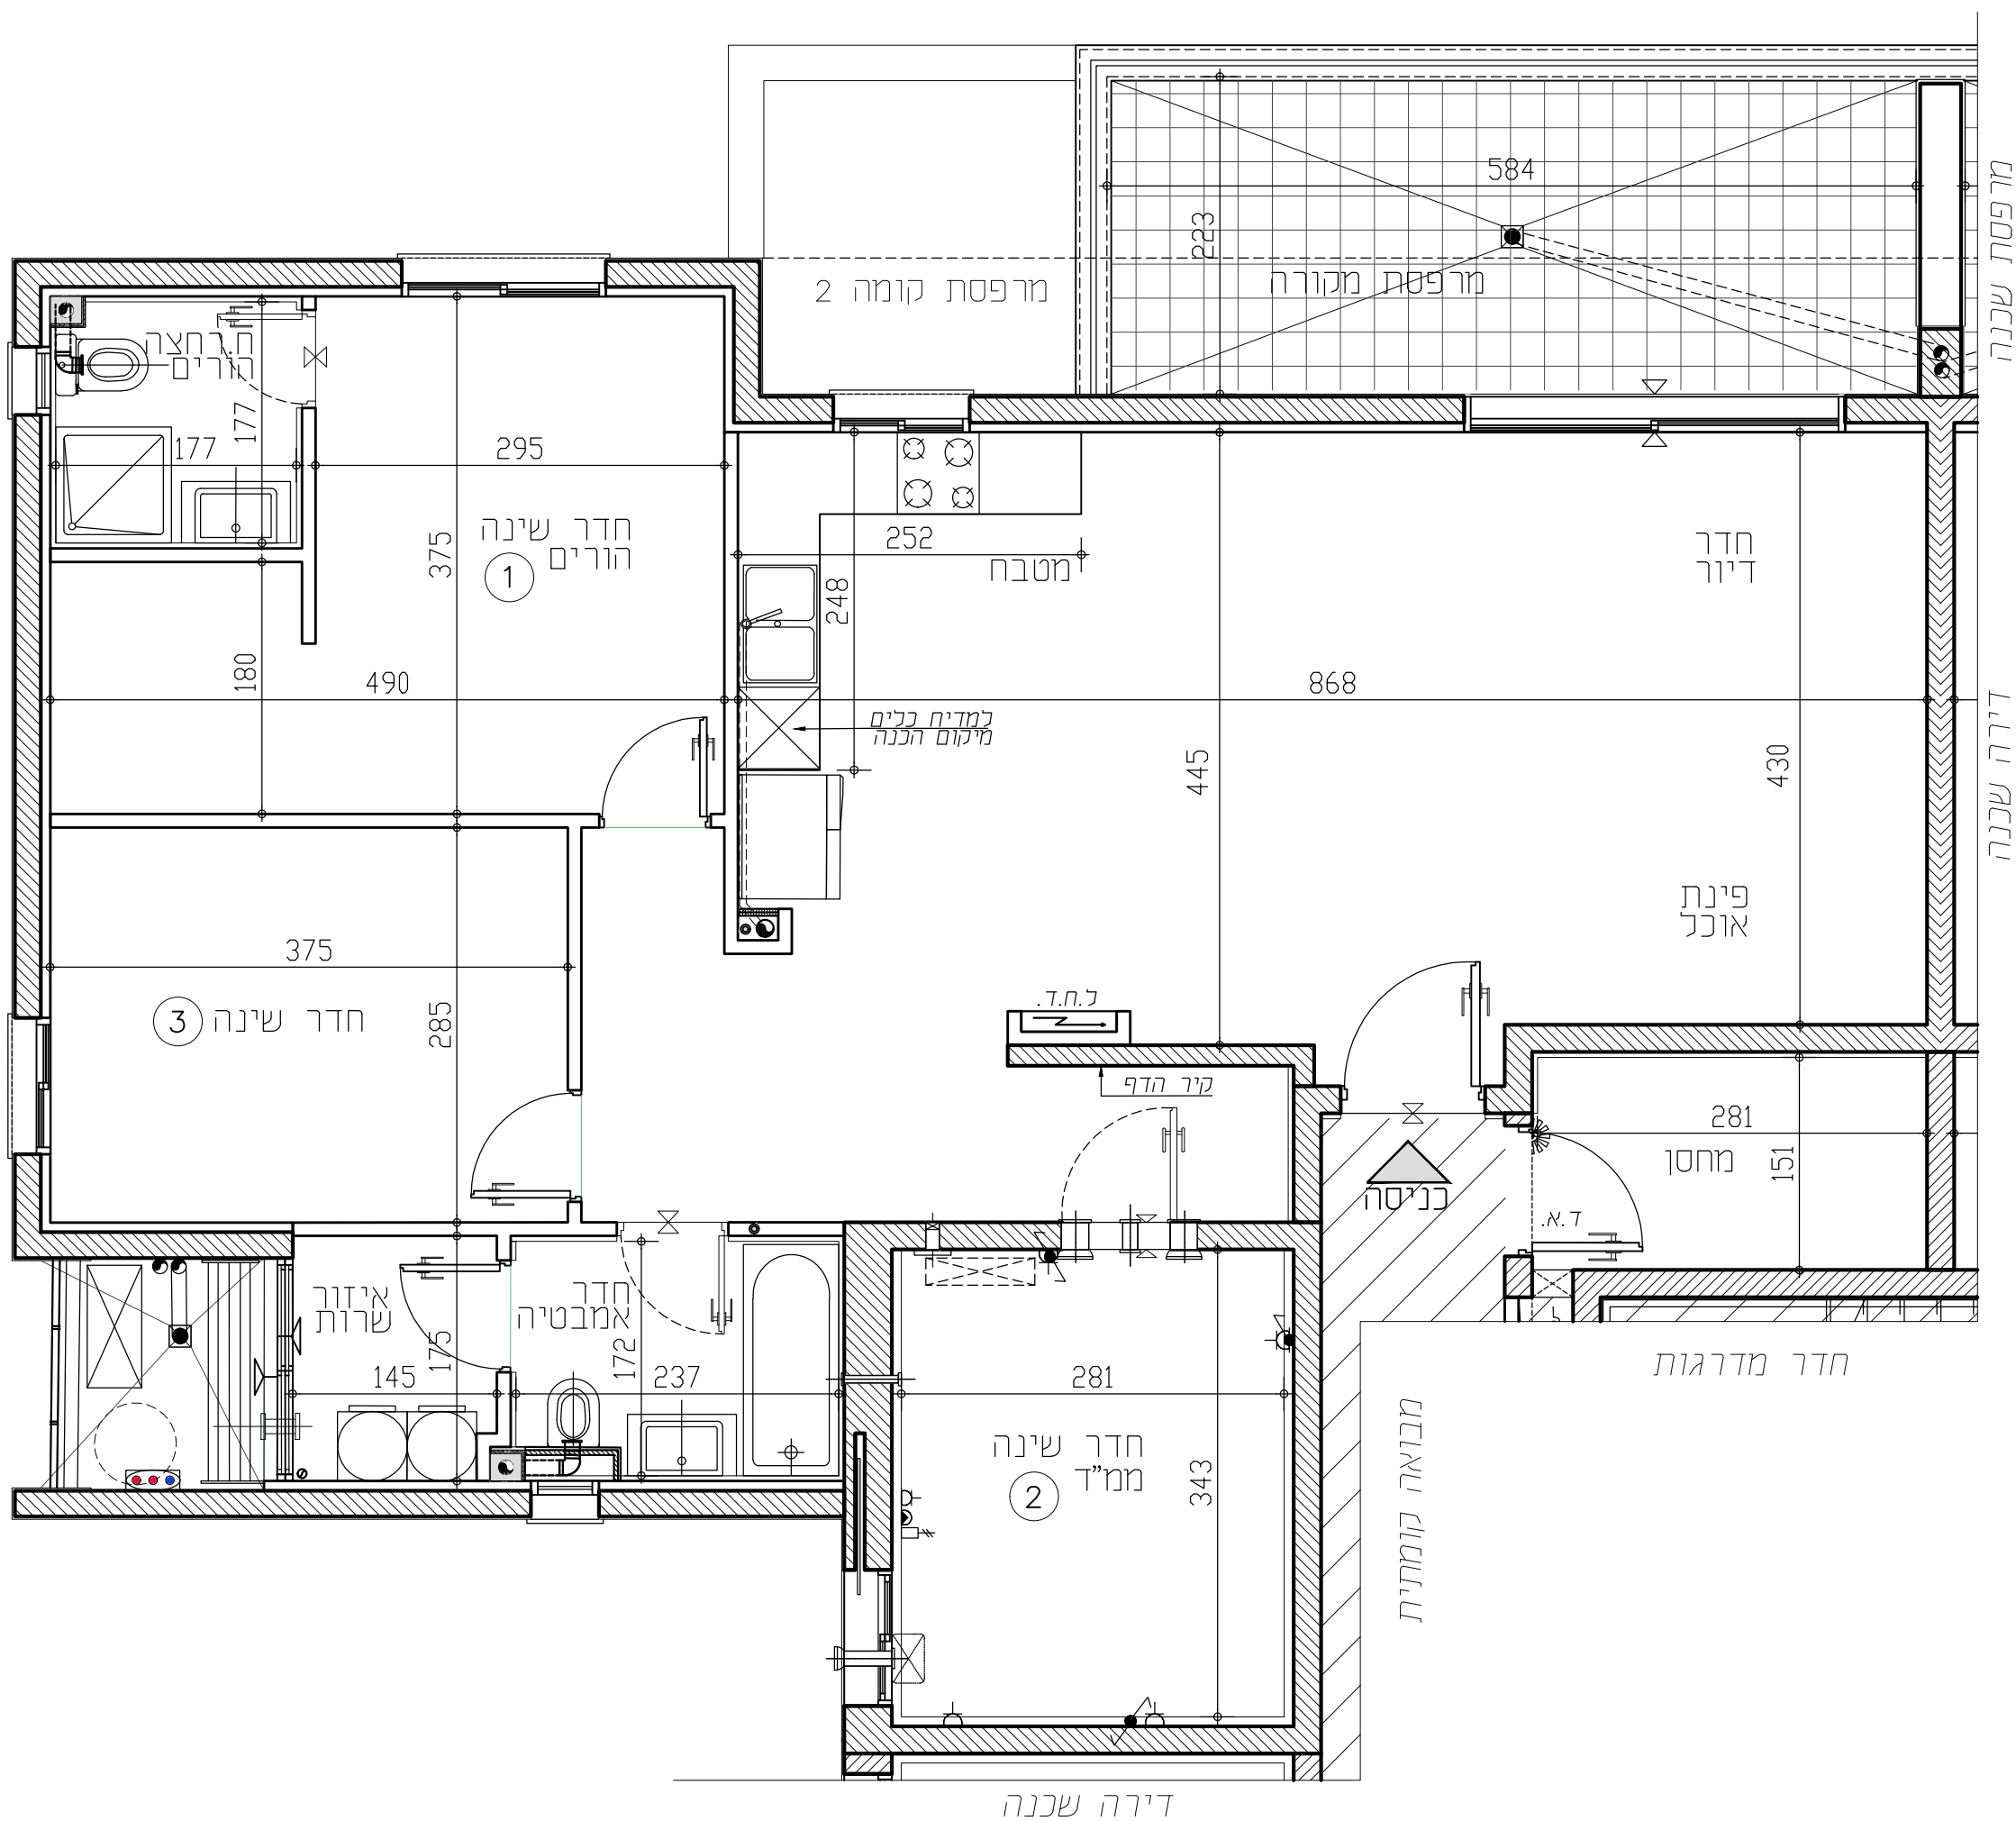

מקרא:

—X— סף מוגבה \ מונמד

☐ מערכת הסינון לממ

ל.ח.ד. לוח משמל דירחי

תכניות לפני קבלת
היתר בניה,
בכפוף לשינויים לאחר
קבלת היתר סופי.

בכפוף לשינויים לאחר
קבלת היתר סופי.



ARCHITECTS Ltd.
ג. רון אדריכלים בע"מ

סגירת גבס לקולטנים

קולטן\צנ"מ\צמ"ג

- הכנה לזקף מכונת כביסה
- הכנה לניקוז מזגנים

הכנה למיבש צינור פליטת אוויר

מתלה כביסה

מקום מיועד למדחס מ"א

דוד מים

מקום מיועד למכונת כביסה

צינור 8" /הכנה למיזוג
צינור 4" /הכנה למיזוג

מערכת איורור וסינון

התקן עומד

מחז מים

מקום מיועד למקרר

מקום מיועד לכיריים

מקום מיועד למדים בלים

עבנו עליו במזרח

מקרא:

ספ מוגבהה \ מונמך

מערכת הסינון לממ"ד

ל.ח.ד.                             