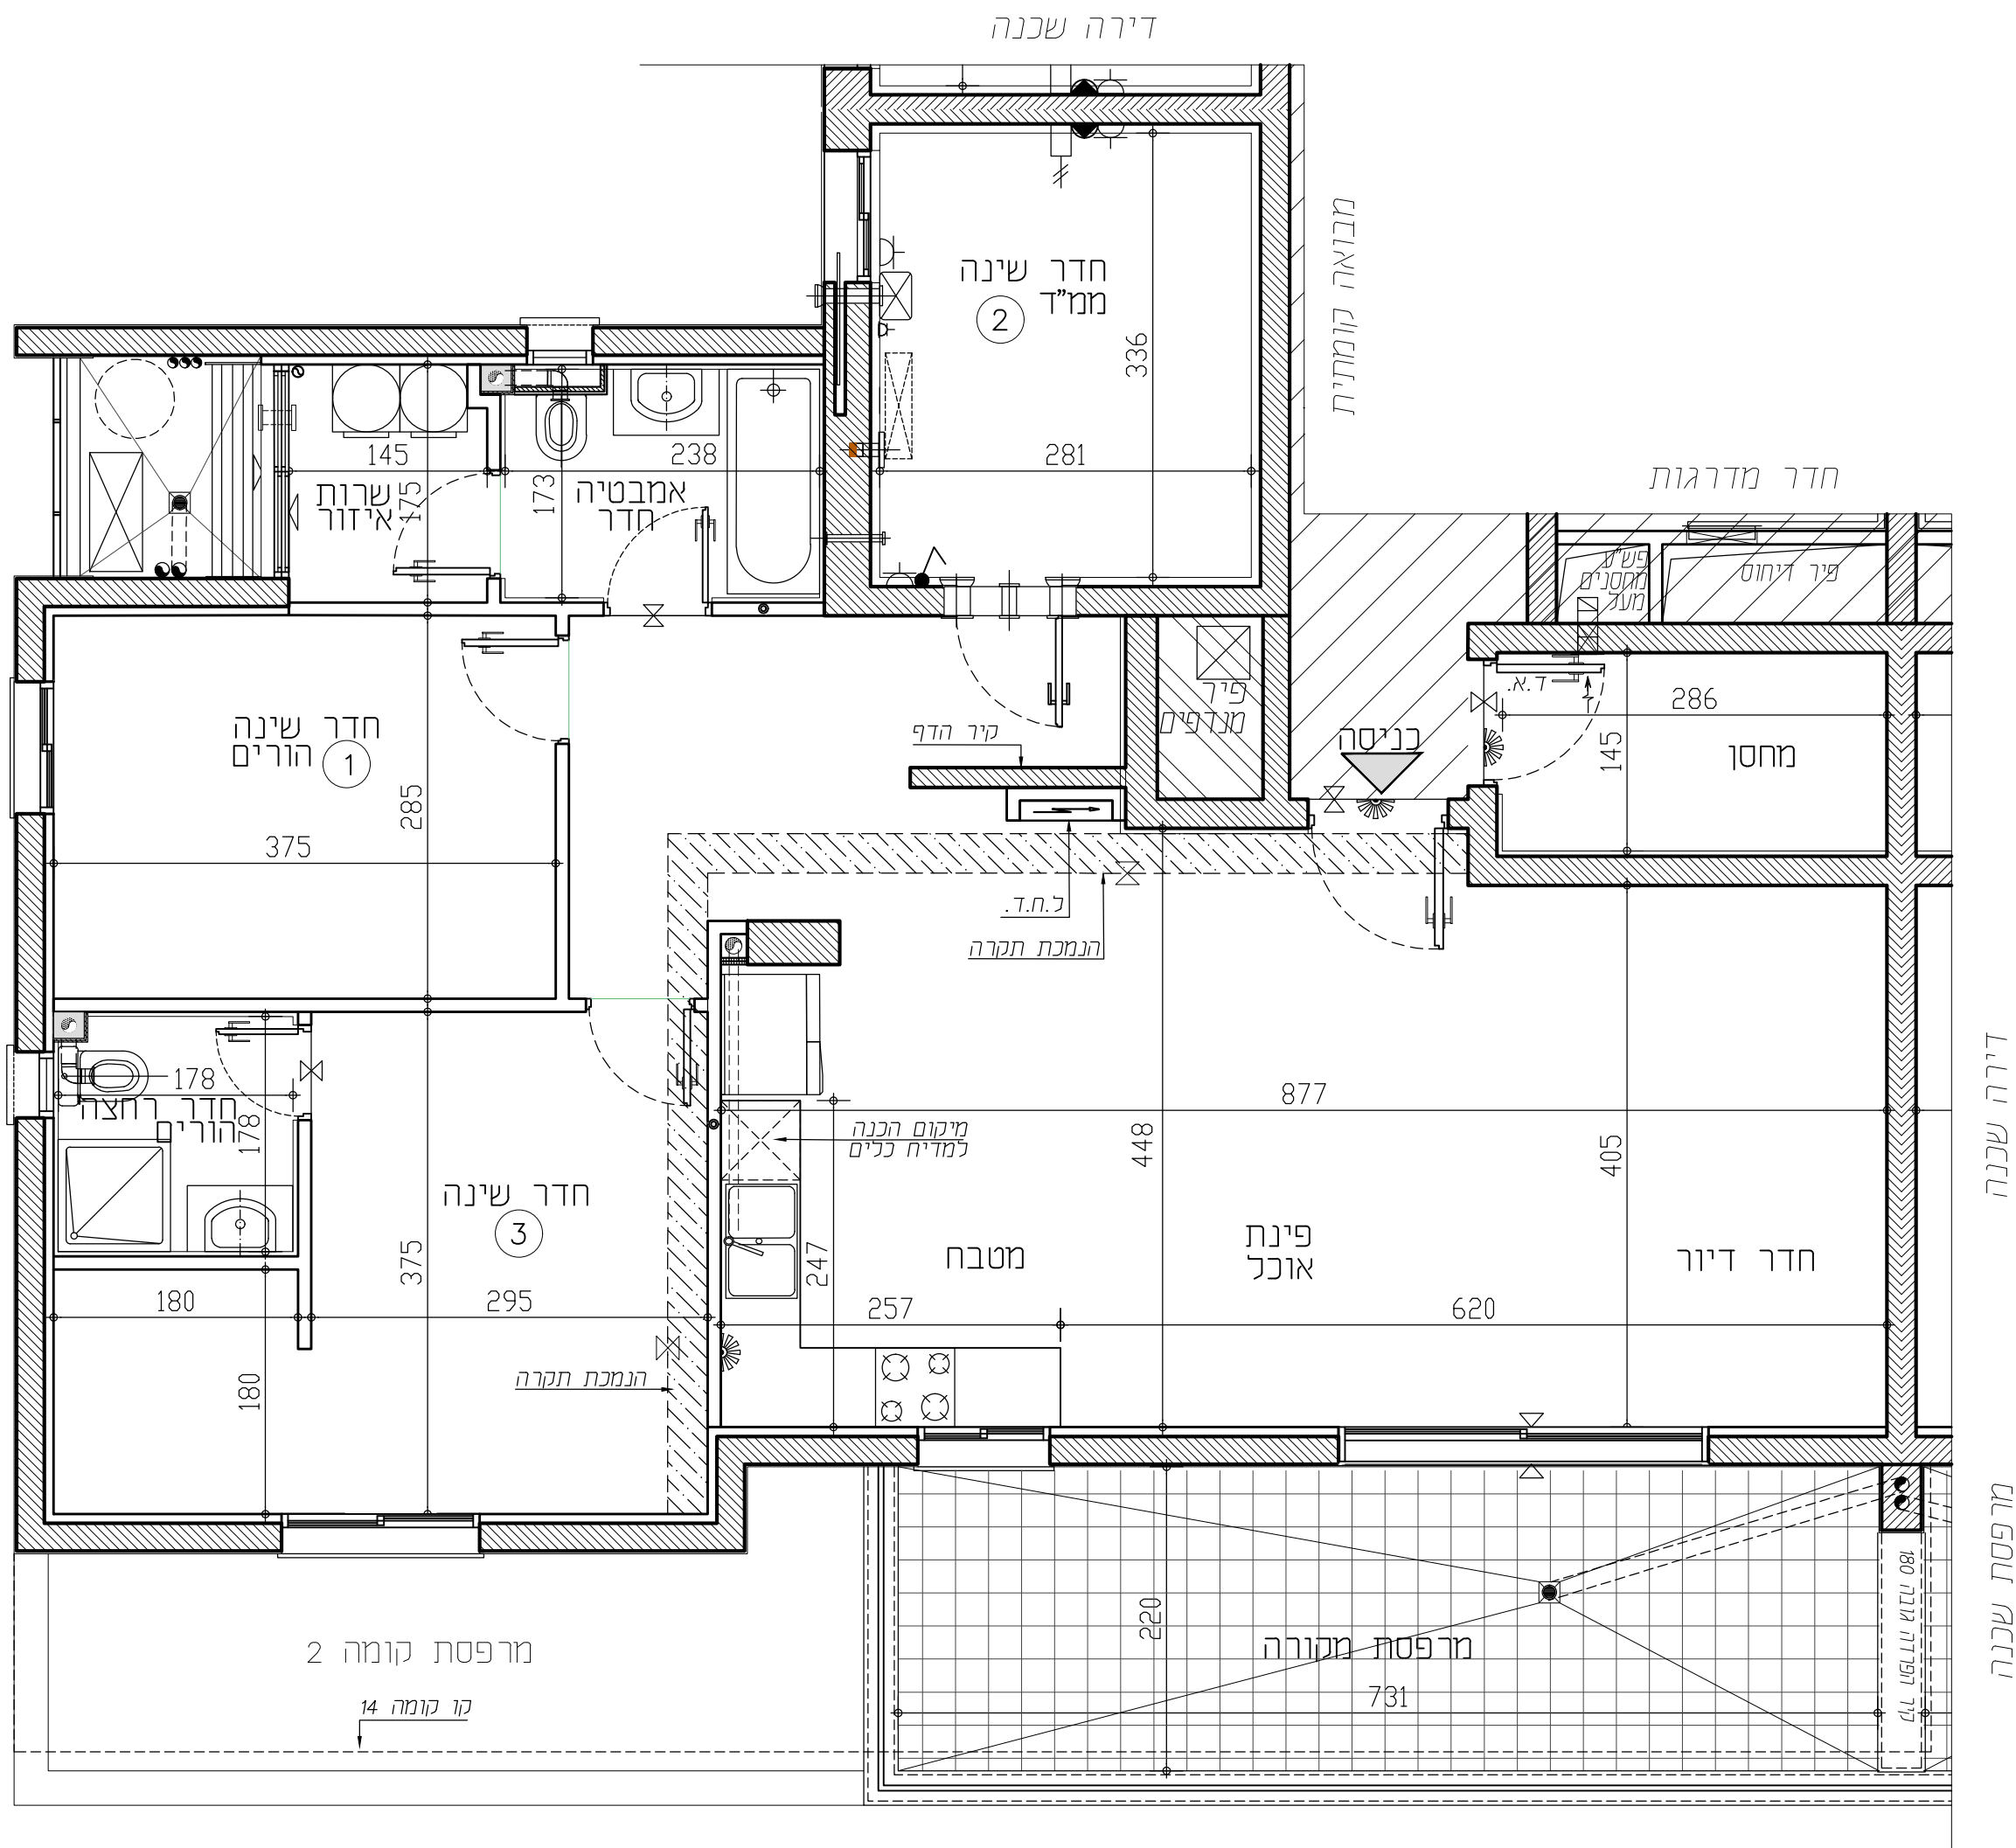


מס' בניין: 7	
תאריך: 01.12.2025	מס' קומה: 3,4,5,6,7,8,9,10,11
מהדורה: 001	מס' דירה: 11,15,19,23,27,31,35,39,43
ק"מ: 1:50	מס' טיפוס: B4
חניה:	מס' חדירים: 4
חתימת הרוכשים:	חתימת המוכר:
תאריך:	תאריך:

[illegible][illegible]

תכניות לפני קבלת
היתר בניה,
בכפוף לשינויים לאחר
קבלת היתר סופי.