
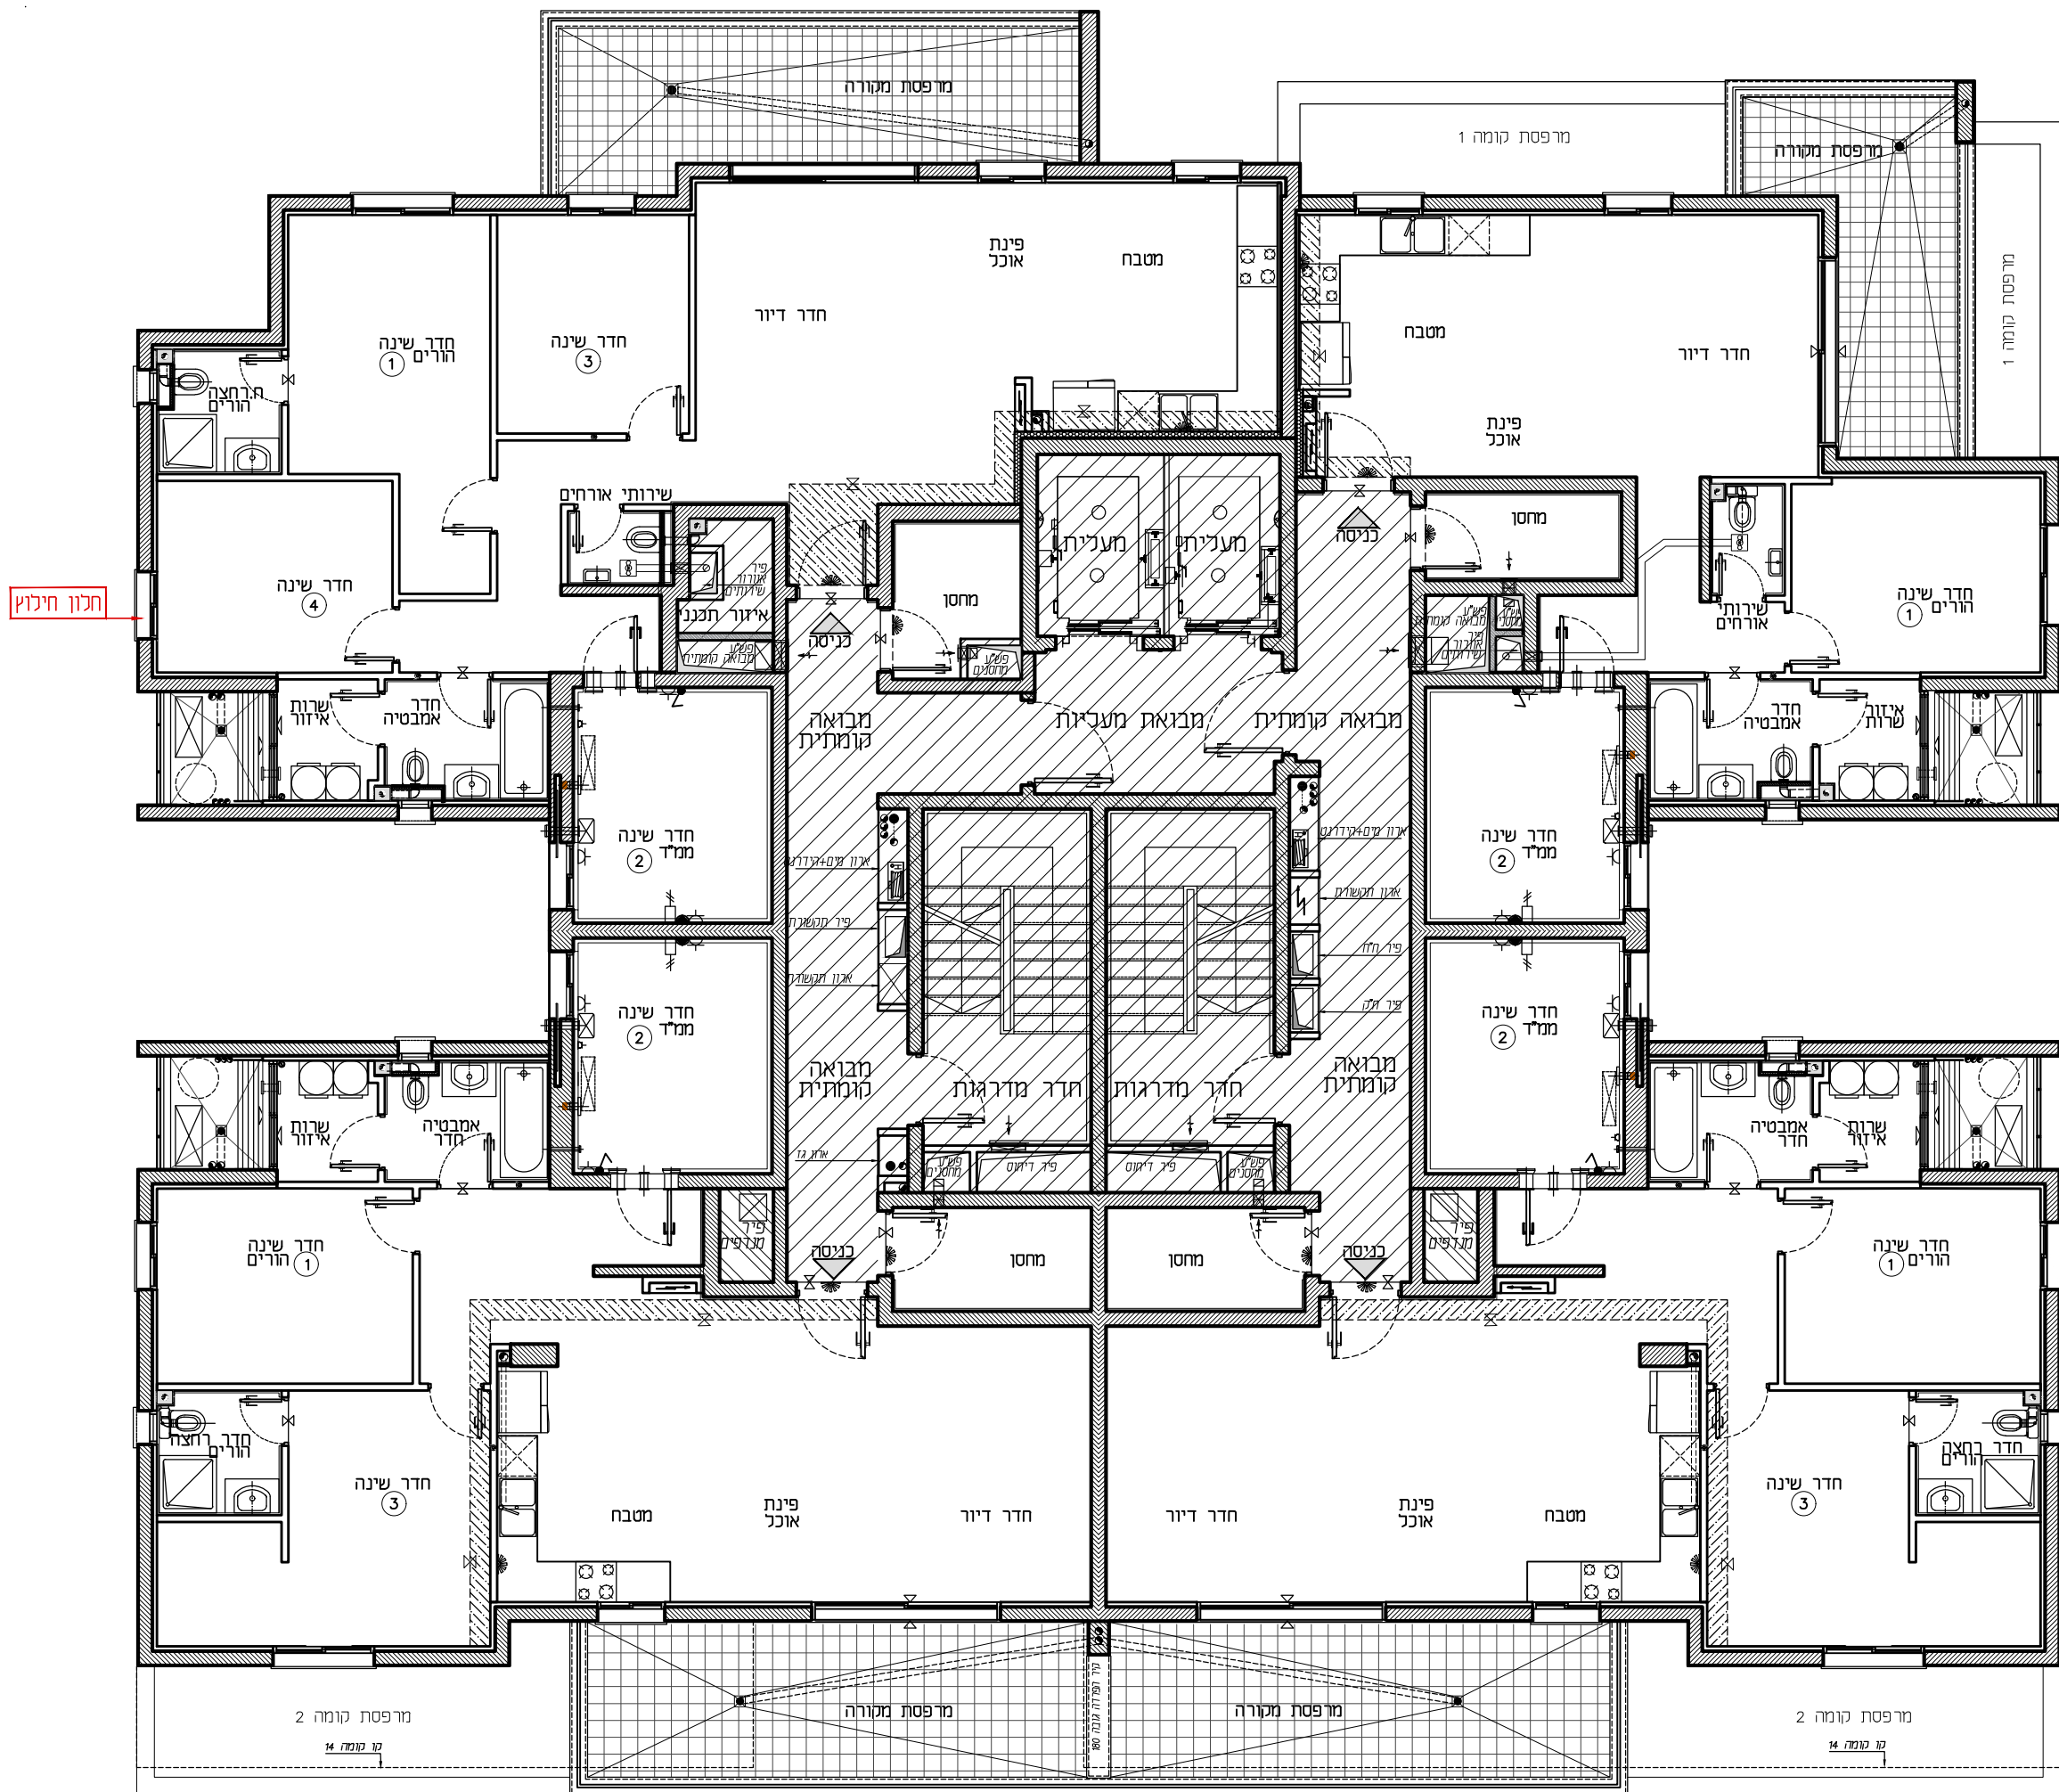


טיפוס: A4
 דירת 5 חד'
 קומה: 4-10
 מס' דירה: 16,20,24,28,
 32,36,40

טיפוס: C4
 דירת 3 חד'
 קומה: 4-10
 מס' דירה: 13,17,21,25,
 29,33,37

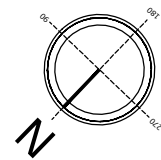

טיפוס: B4
 דירת 4 חד'
 קומה: 4-10
 מס' דירה: 15,19,23,27,
 31,35,39

טיפוס: B3
 דירת 4 חד'
 קומה: 4-10
 מס' דירה: 14,18,22,26,
 30,34,38

תכניות לפני קבלת אישור ועדה, בכפוף לשינויים לאחר קבלת היתר סופי.

תאריך:	חתימת הרוכשים:	תאריך:	חתימת המוכר:	בניין: 1
				קומה: 4-10
				ק"מ: 1:100
				מהדורה: 001