


טיפוס: K4
דירת 4 חד'
קומה: 3
מס' דירה: 12

טיפוס: K3
דירת 4 חד'
קומה: 3
מס' דירה: 9

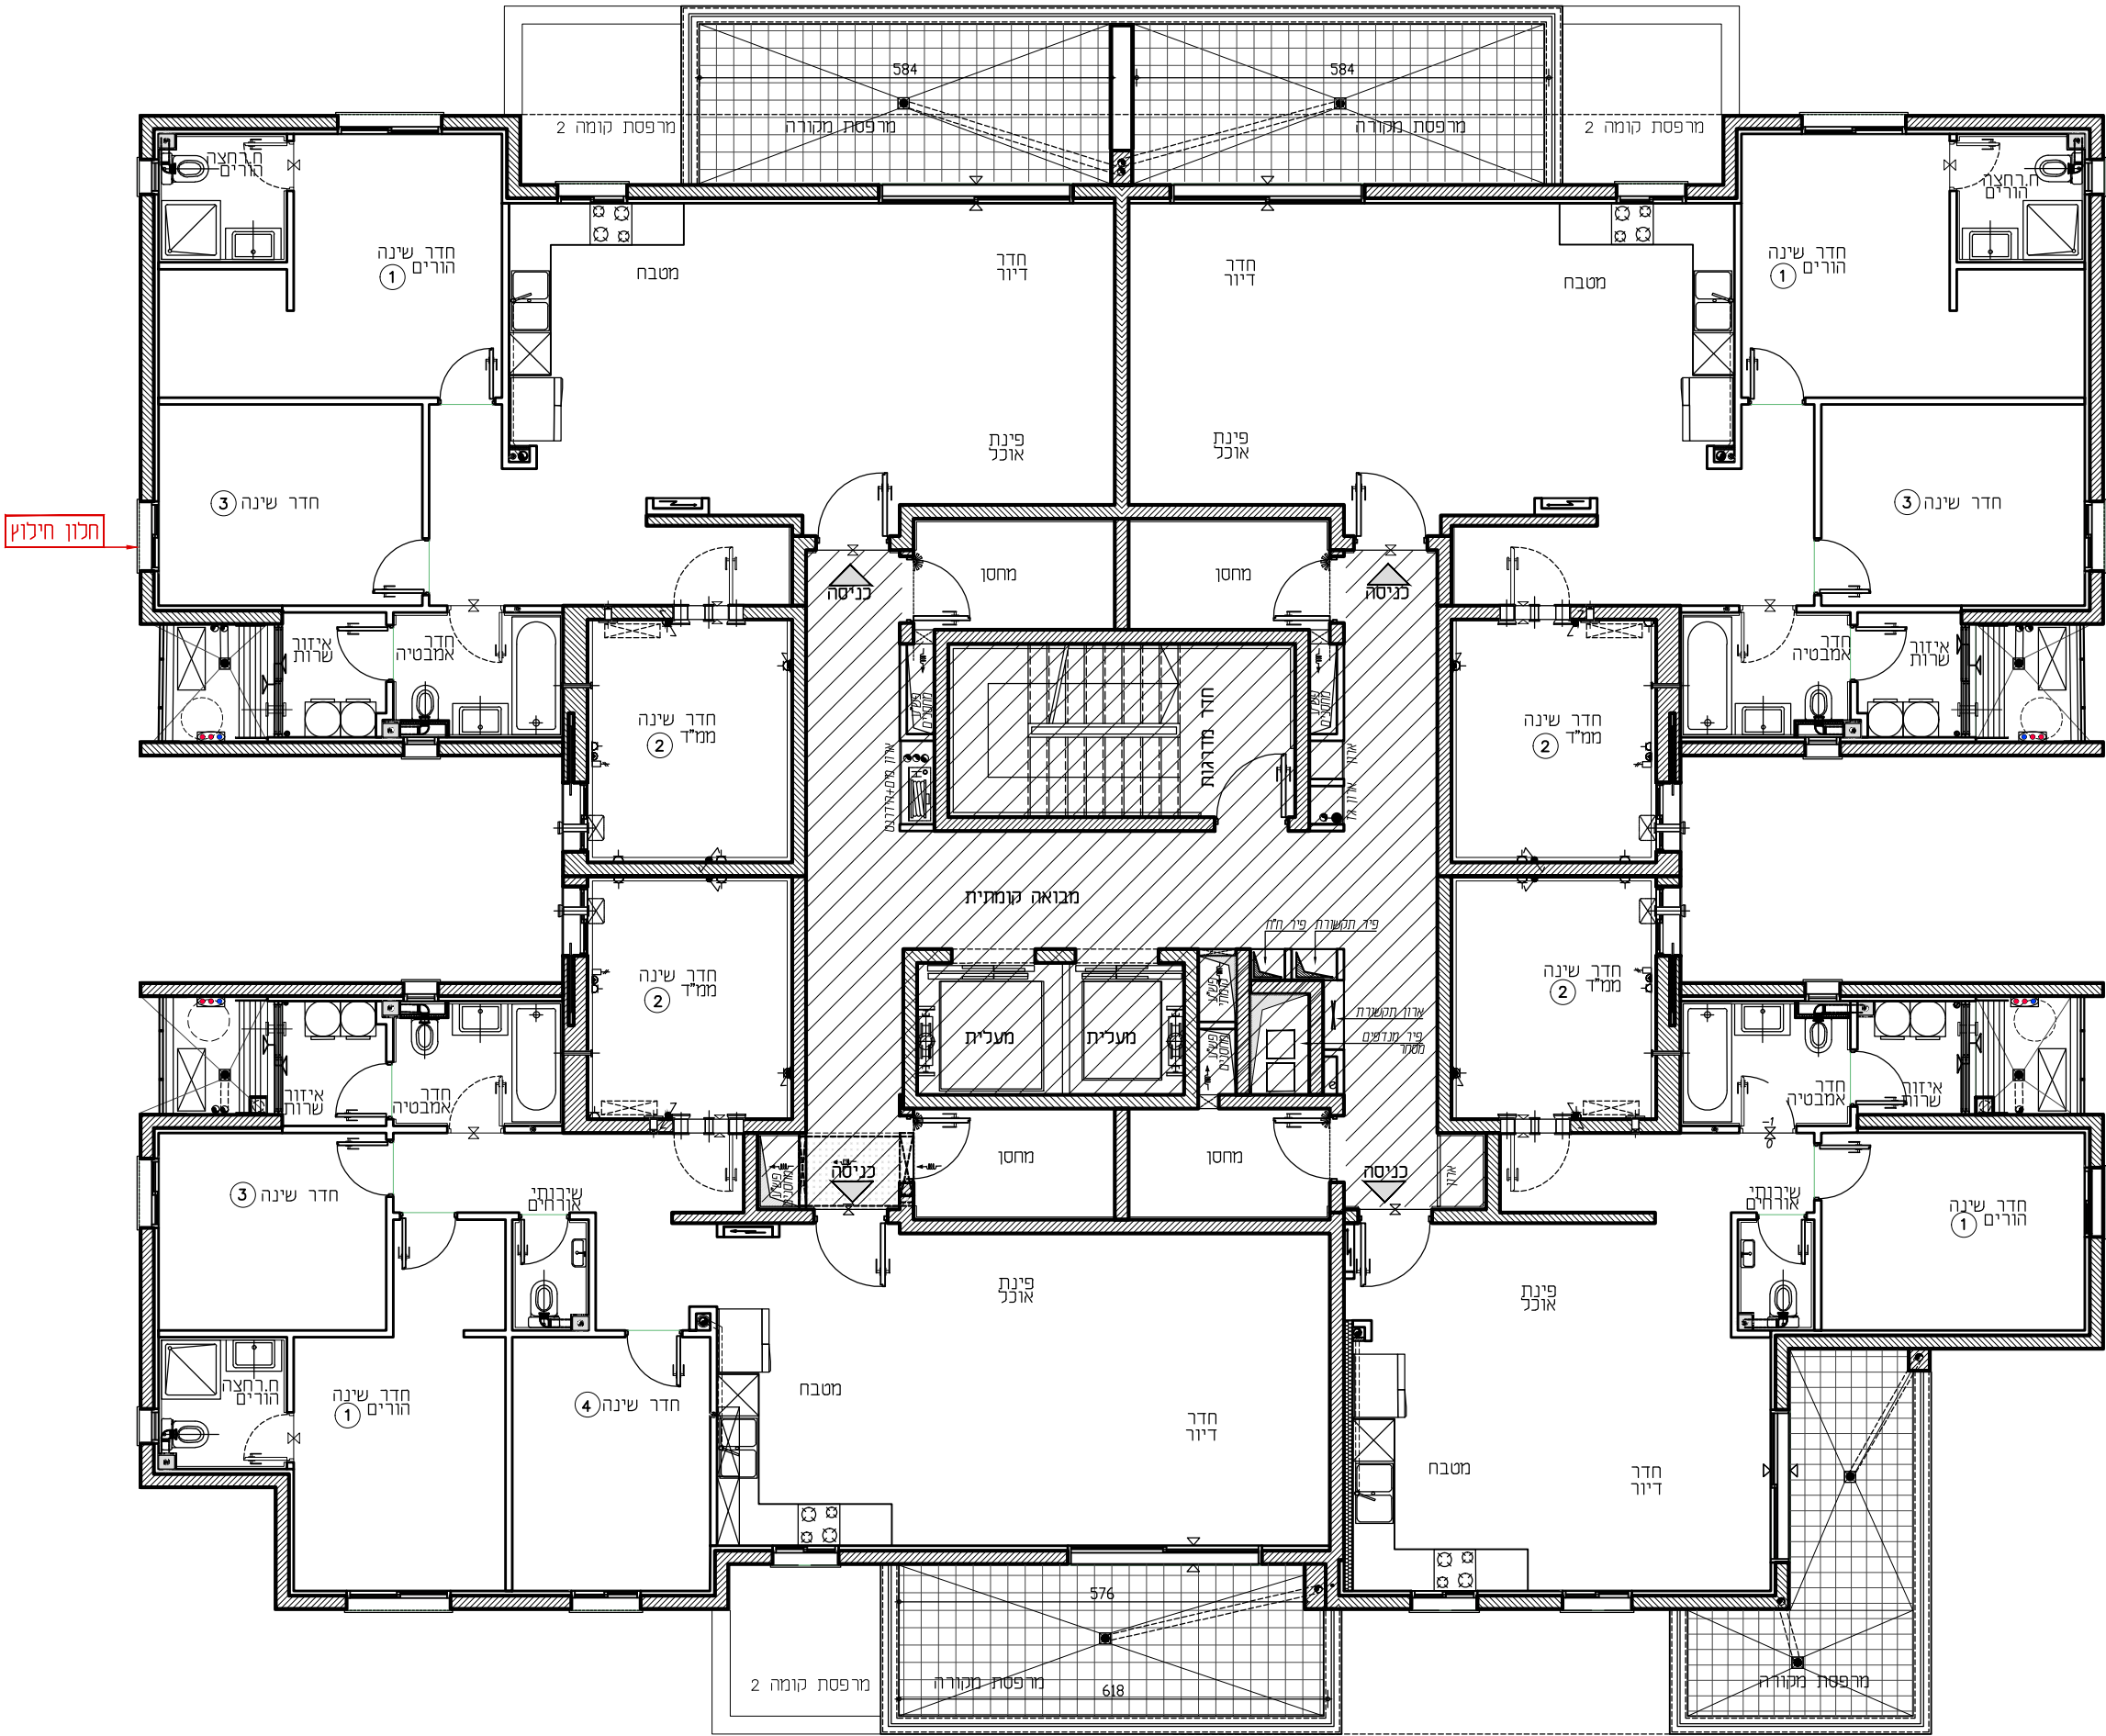

טיפוס: M1
דירת 5 חד'
קומה: 3
מס' דירה: 11

טיפוס: L1
דירת 3 חד'
קומה: 3
מס' דירה: 10

תכניות לפני קבלת
אישור וועדה,
בכפוף לשנויים לאחר
קבלת היתר סופי.

תאריך:	חתימת הרוכשים:	תאריך:	חתימת המוכר:	בניין: 11
				קומה: 3
				קנ"מ: 1:100
				מהדורה: 001