


אופקים-הייד פארק

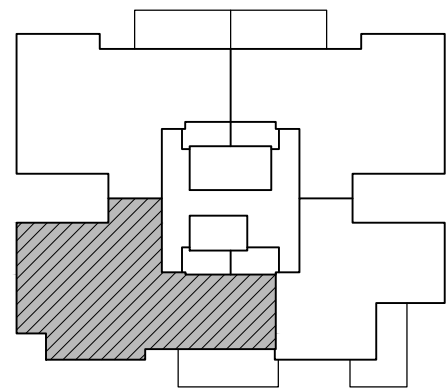


מס' בניין: 14

מס' קומה:	4	תאריך: 09.04.2025
מס' דירה:	15	מהדורה: 01
מס' טיפוס:	M3	קנ"מ: 1:50
מס' חדרים:	5	חניה:

חתימת המוכר:	חתימת הרוכשים:
תאריך:	תאריך:

הערות לתכניות:

- [illegible]

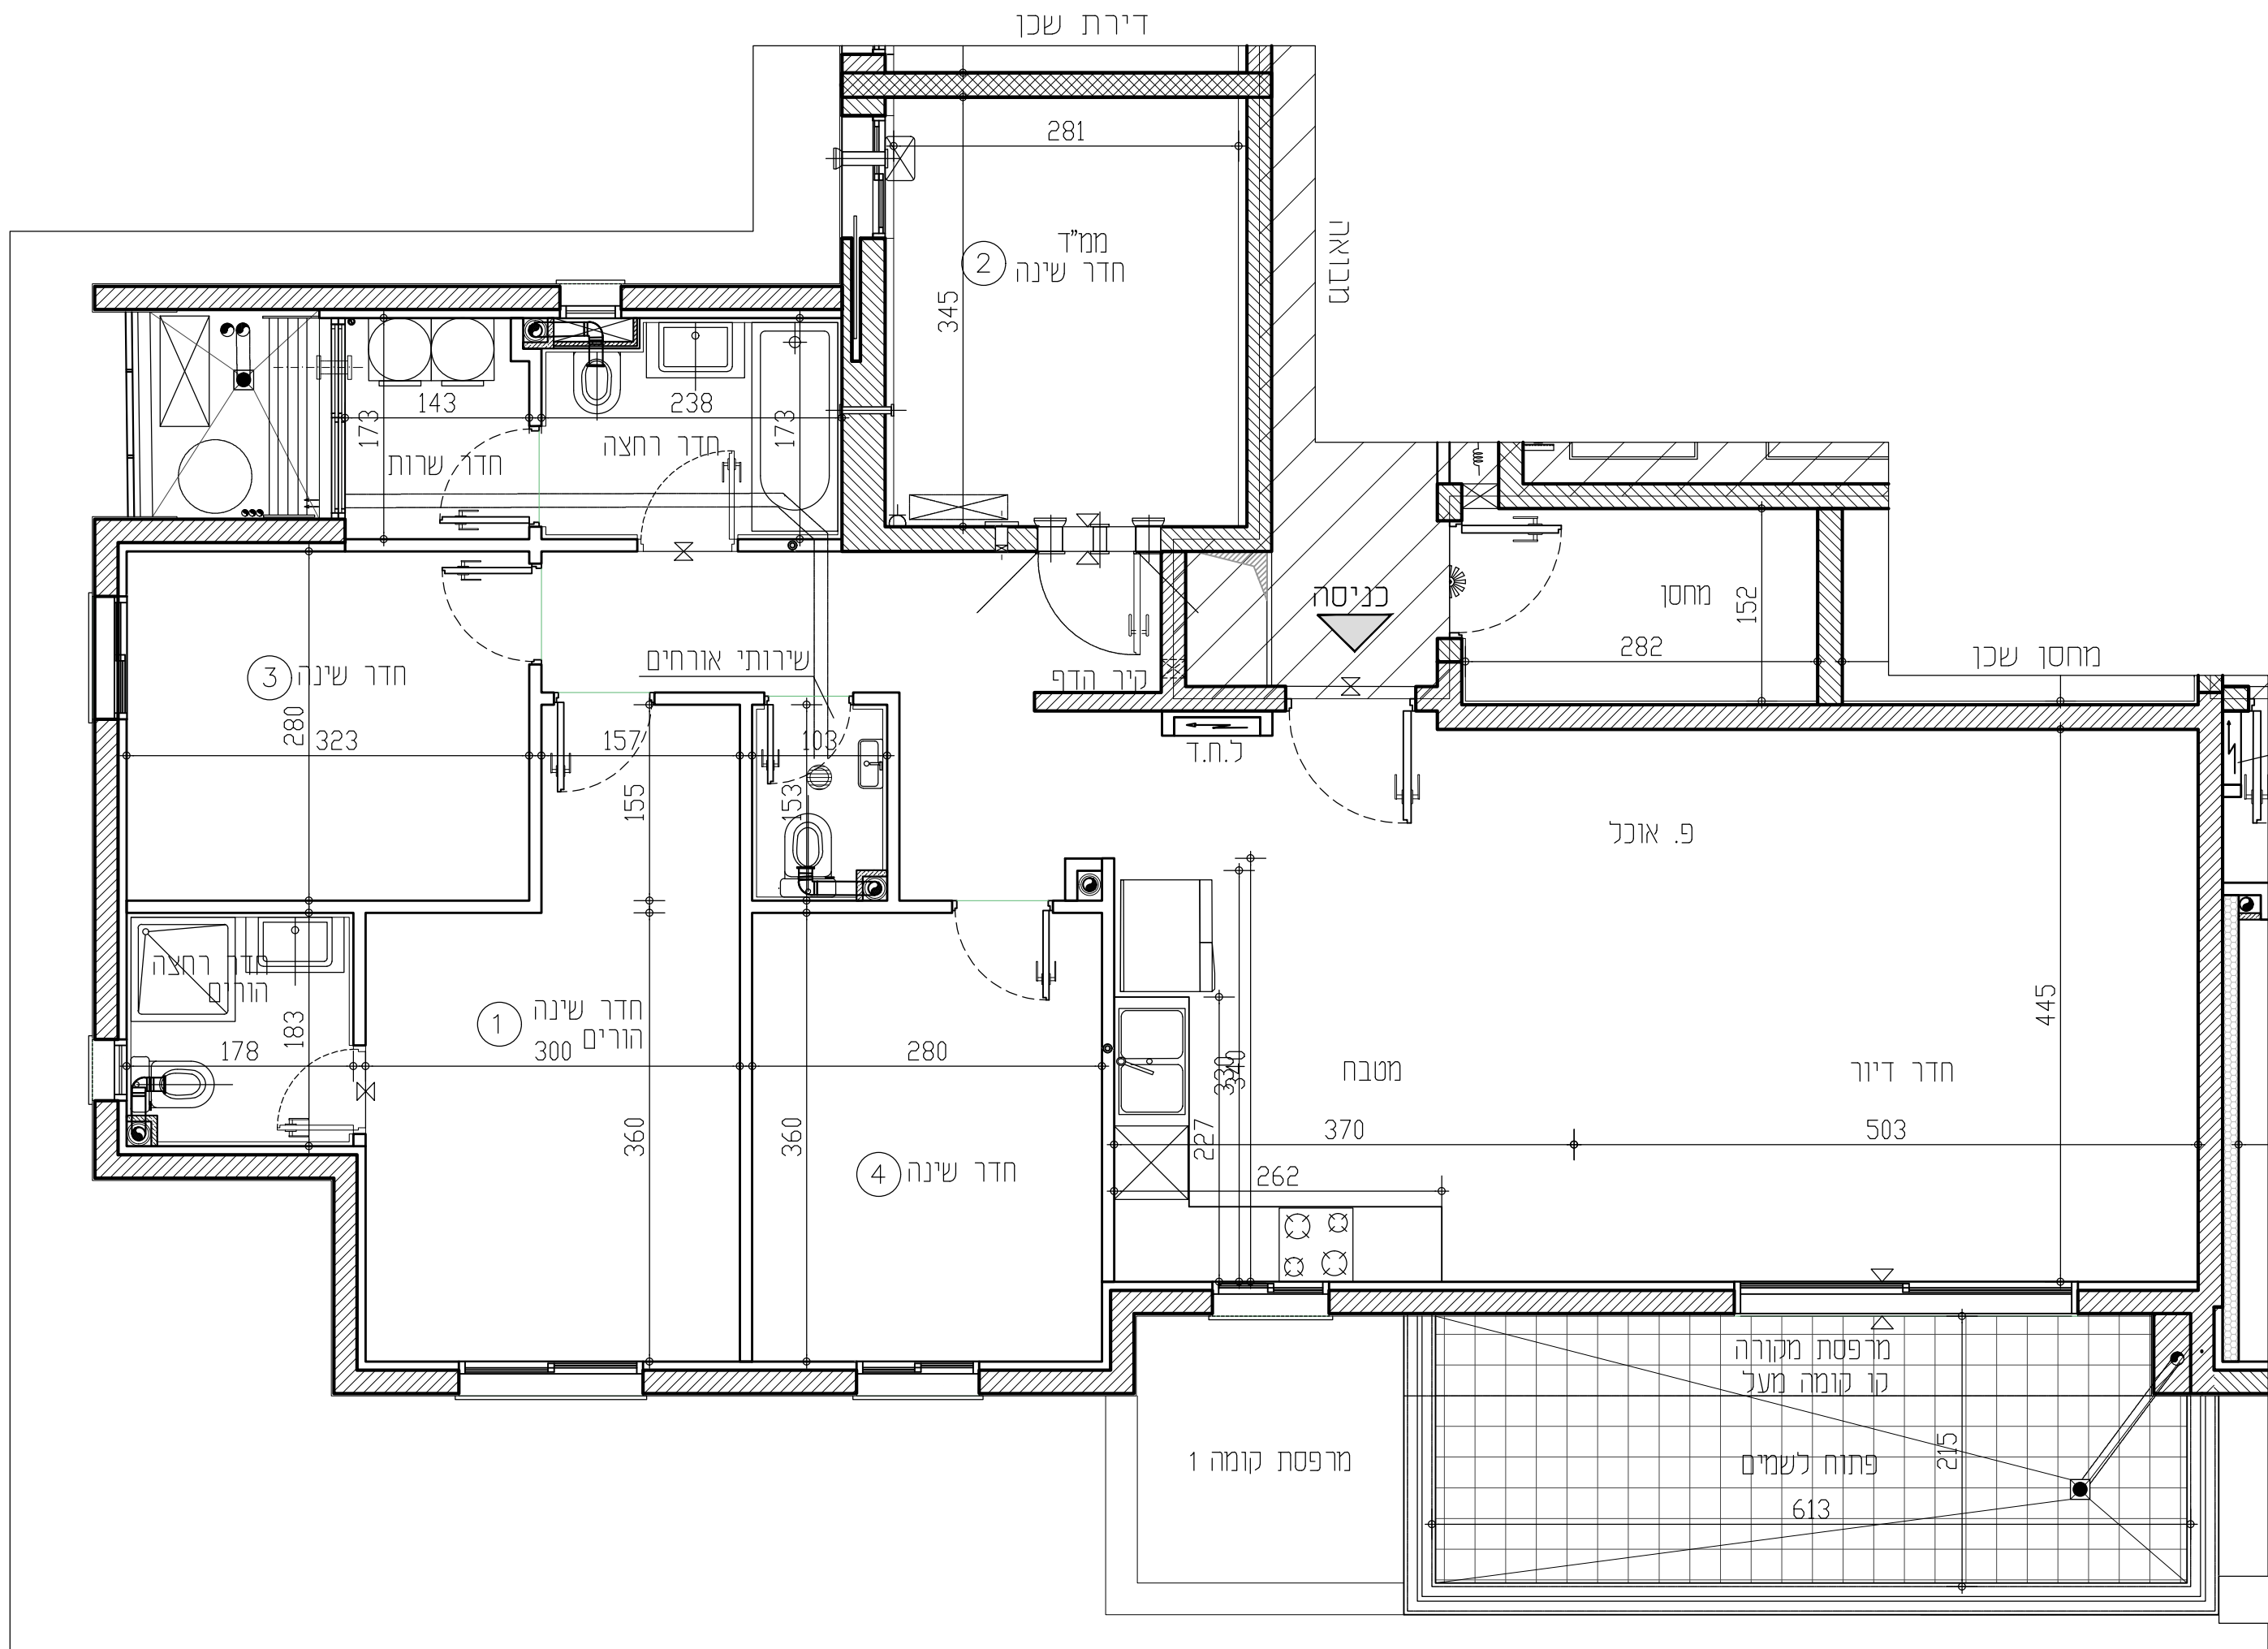

תכניות לפני קבלת
היתר בניה,
בכפוף לשינויים לאחר
קבלת היתר סופי.

[illegible]

RON GOLAN
ARCHITECTS Ltd.
 ג. רון אדריכלים בע"מ



ארזי הנגב
 עודד שריקי
 ייזום ובניה בע"מ