


טיפוס: C5
דירת 3 חד'
קומה: 14
מס' דירה: 55

טיפוס: A3
דירת 5 חד'
קומה: 14
מס' דירה: 53

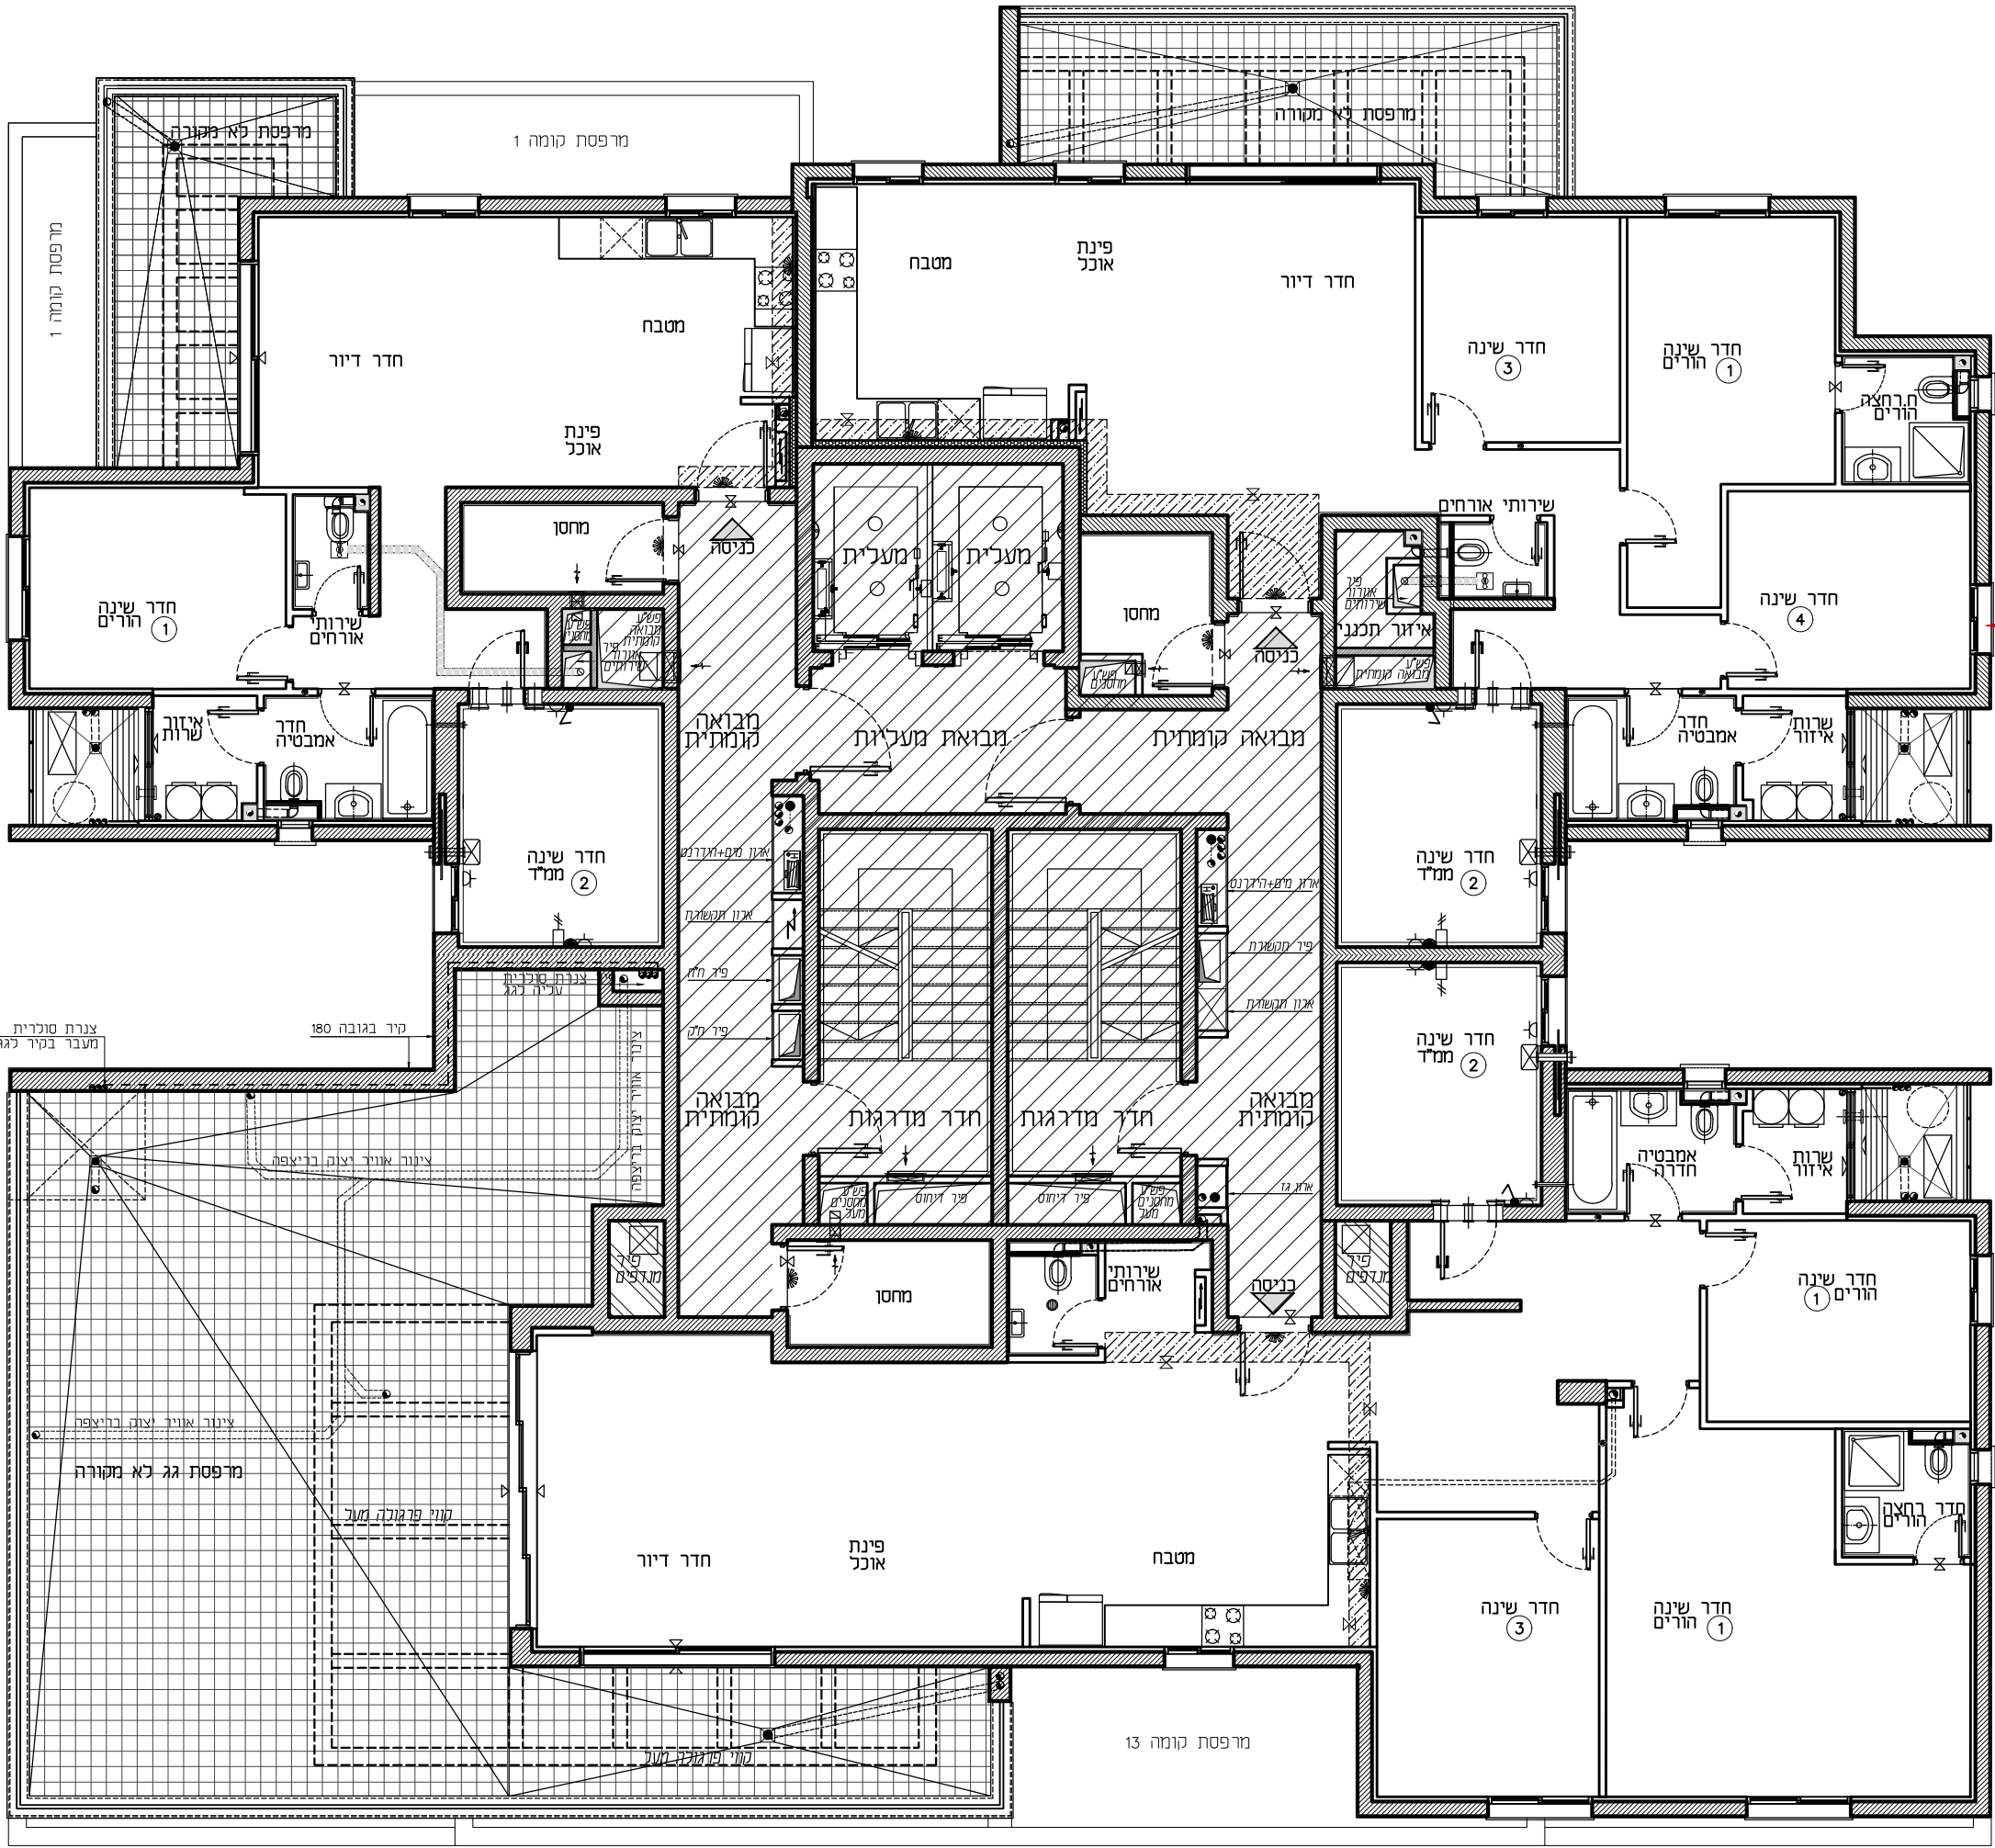

טיפוס: E1
דירת 5 חד'
קומה: 14
מס' דירה: 54

תכניות לפני קבלת אישור וועדה, בכפוף לשנויים לאחר קבלת היתר סופי.

חתימת המוכר:		חתימת הרוכשים:		בניין: 7 קומה: 14 קנ"מ: 1:100 מהדורה: 001	
תאריך:					