
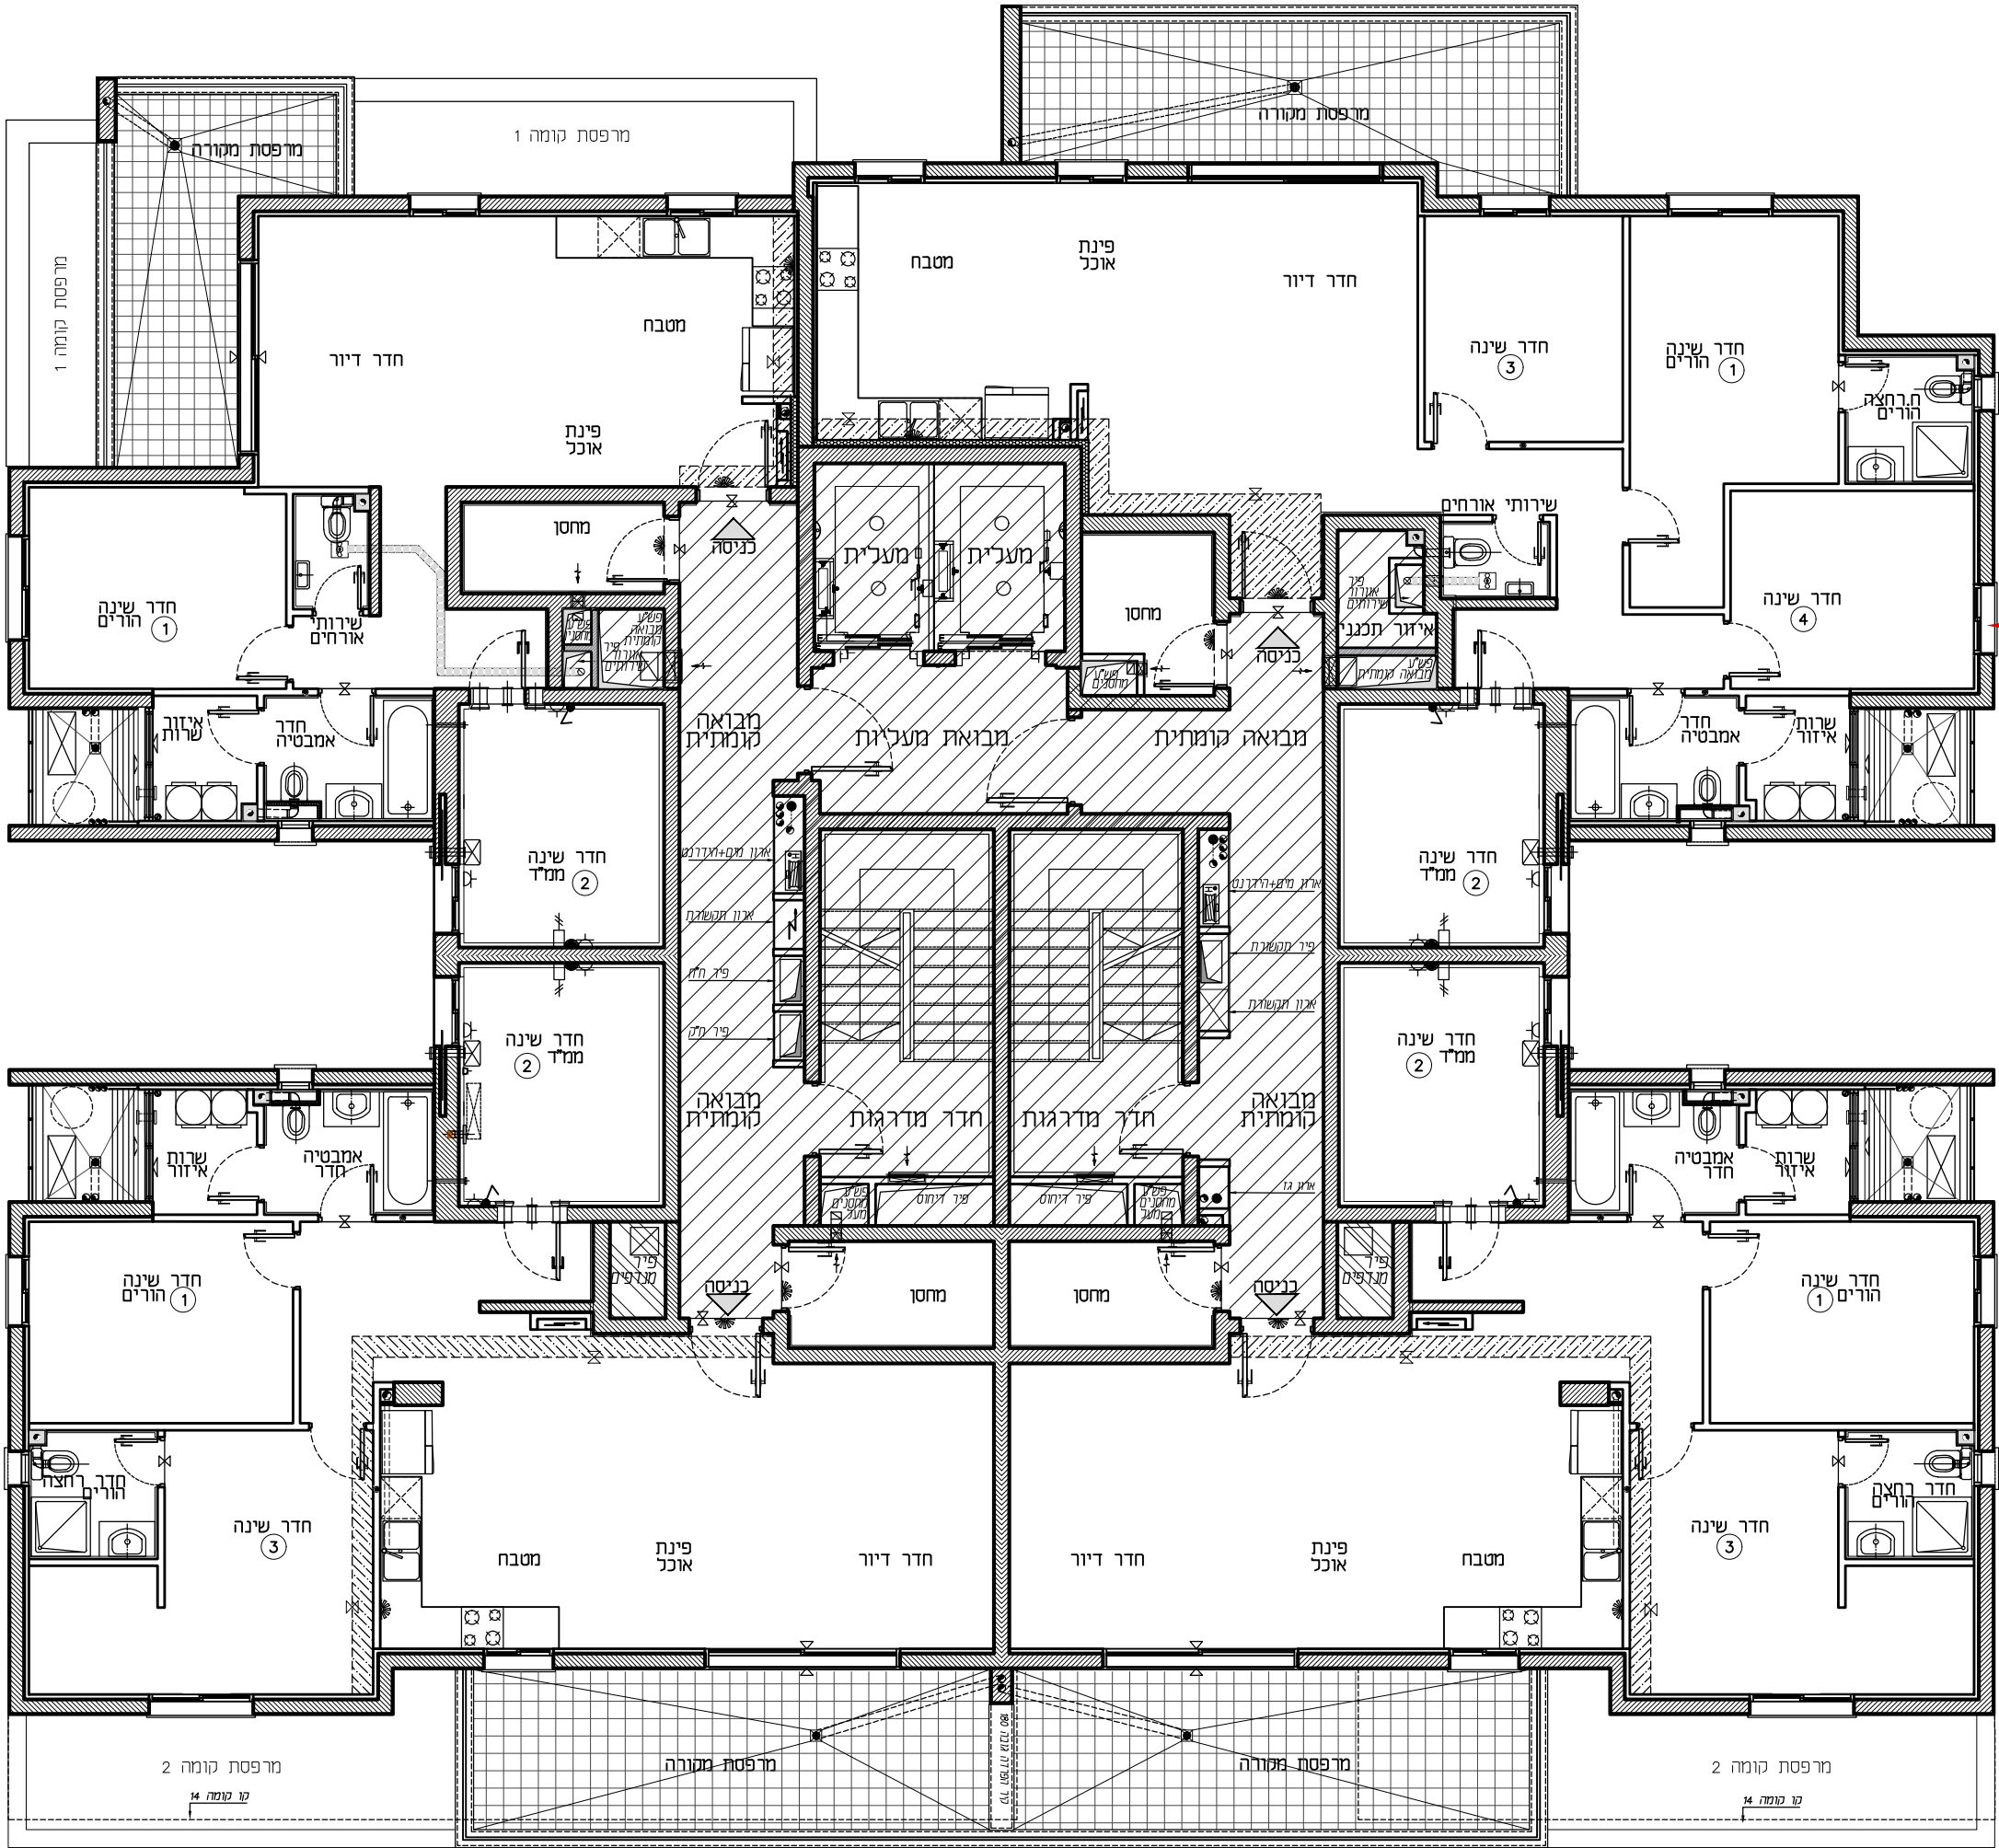


טיפוס: C3
דירת 3 חד'
קומה: 3-8
מס' דירה:
12.16.20,
24.28.32

טיפוס: A3
דירת 5 חד'
קומה: 3-8
מס' דירה:
9.13.17,
21.25.29

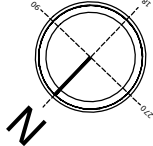

טיפוס: B4
דירת 4 חד'
קומה: 3-8
מס' דירה:
11.15.19,
23.27.31

טיפוס: B3
דירת 4 חד'
קומה: 3-8
מס' דירה:
10.14.18,
22.26.30

תכניות לפני קבלת
אישור וועדה,
בכפוף לשינויים לאחר
קבלת היתר סופי.

חתימת המוכר:		חתימת הרוכשים:		בניין: 7 קומה: 3-8 קנ"מ: 1:100 מהדורה: 001
תאריך:		תאריך:		