
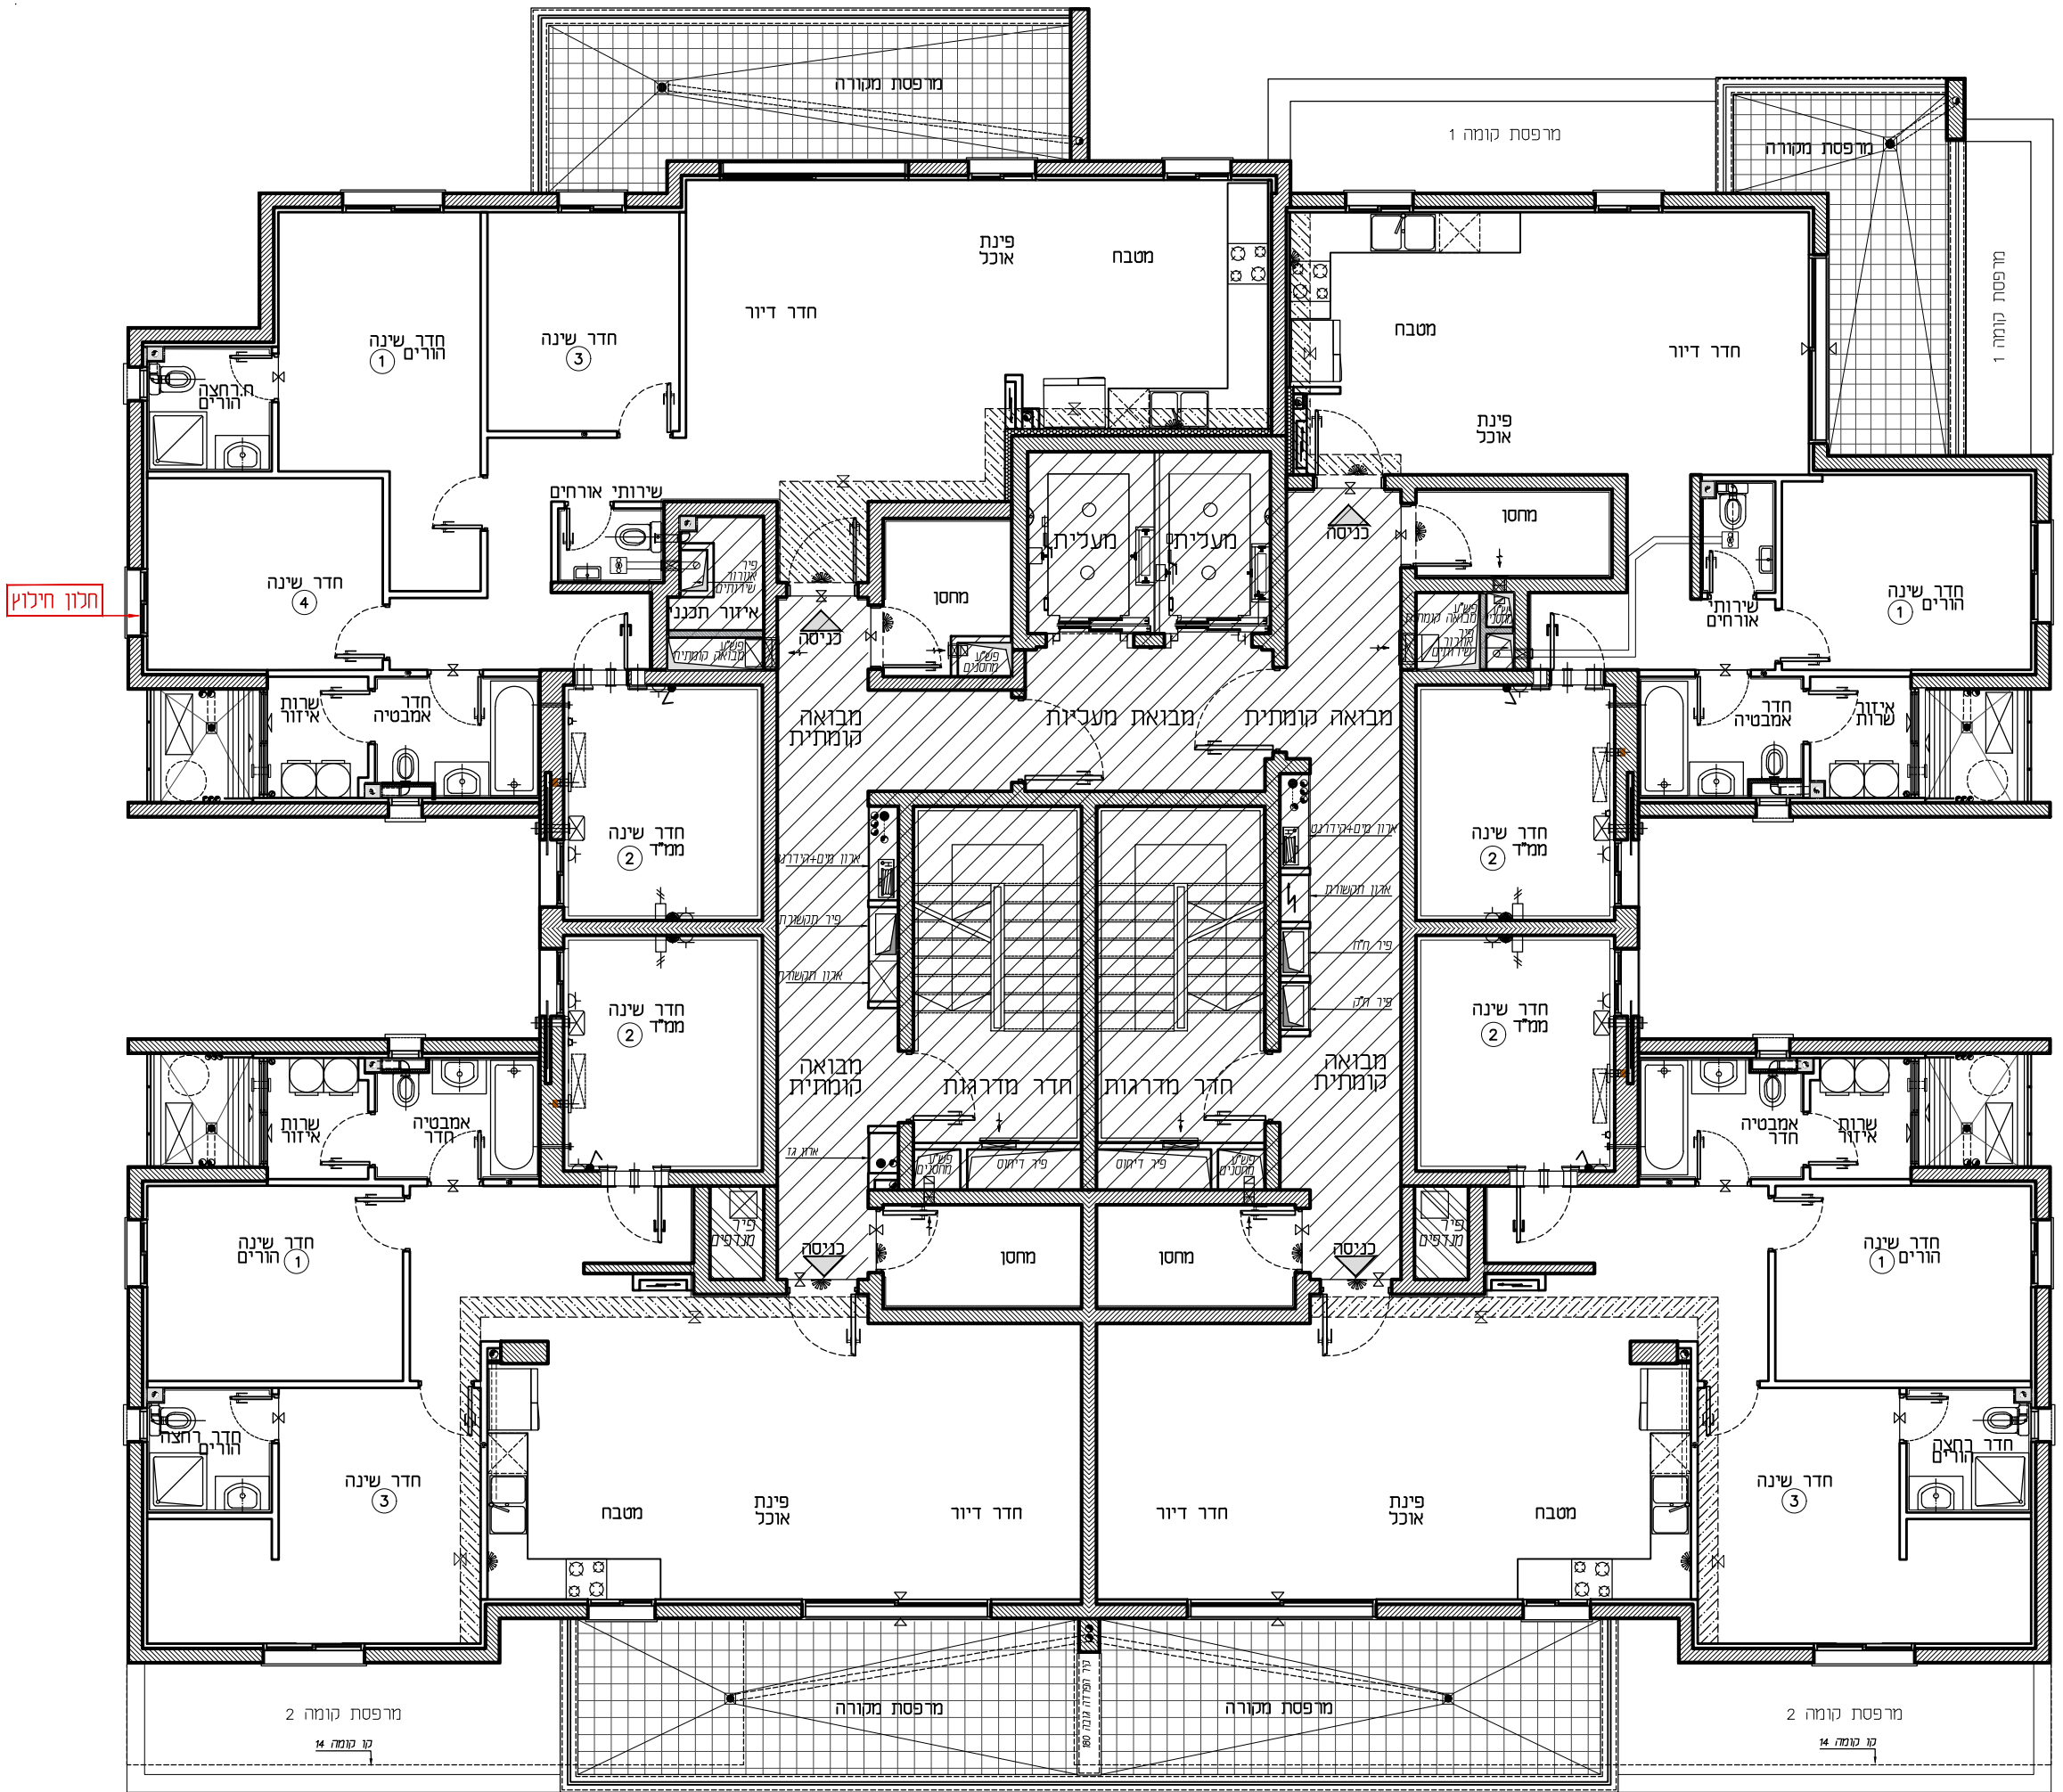


טיפוס: A4
 דירת 5 חד'
 קומה: 3
 מס' דירה: 12

טיפוס: C4
 דירת 3 חד'
 קומה: 3
 מס' דירה: 9

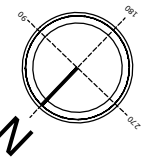

טיפוס: B4
 דירת 4 חד'
 קומה: 3
 מס' דירה: 11

טיפוס: B3
 דירת 4 חד'
 קומה: 3
 מס' דירה: 10

תכנית לפני קבלת אישור ועדה, בכפוף לשינויים לאחר קבלת היתר סופי.

תאריך:	חתימת הרוכשים:	תאריך:	חתימת המוכר:	בניין: 1
				קומה: 3
				קנ"מ: 1:100
				מהדורה: 001