


טיפוס: C3
דירת 3 חד'
קומה: 9
מס' דירה: 36

טיפוס: A3
דירת 5 חד'
קומה: 9
מס' דירה: 33

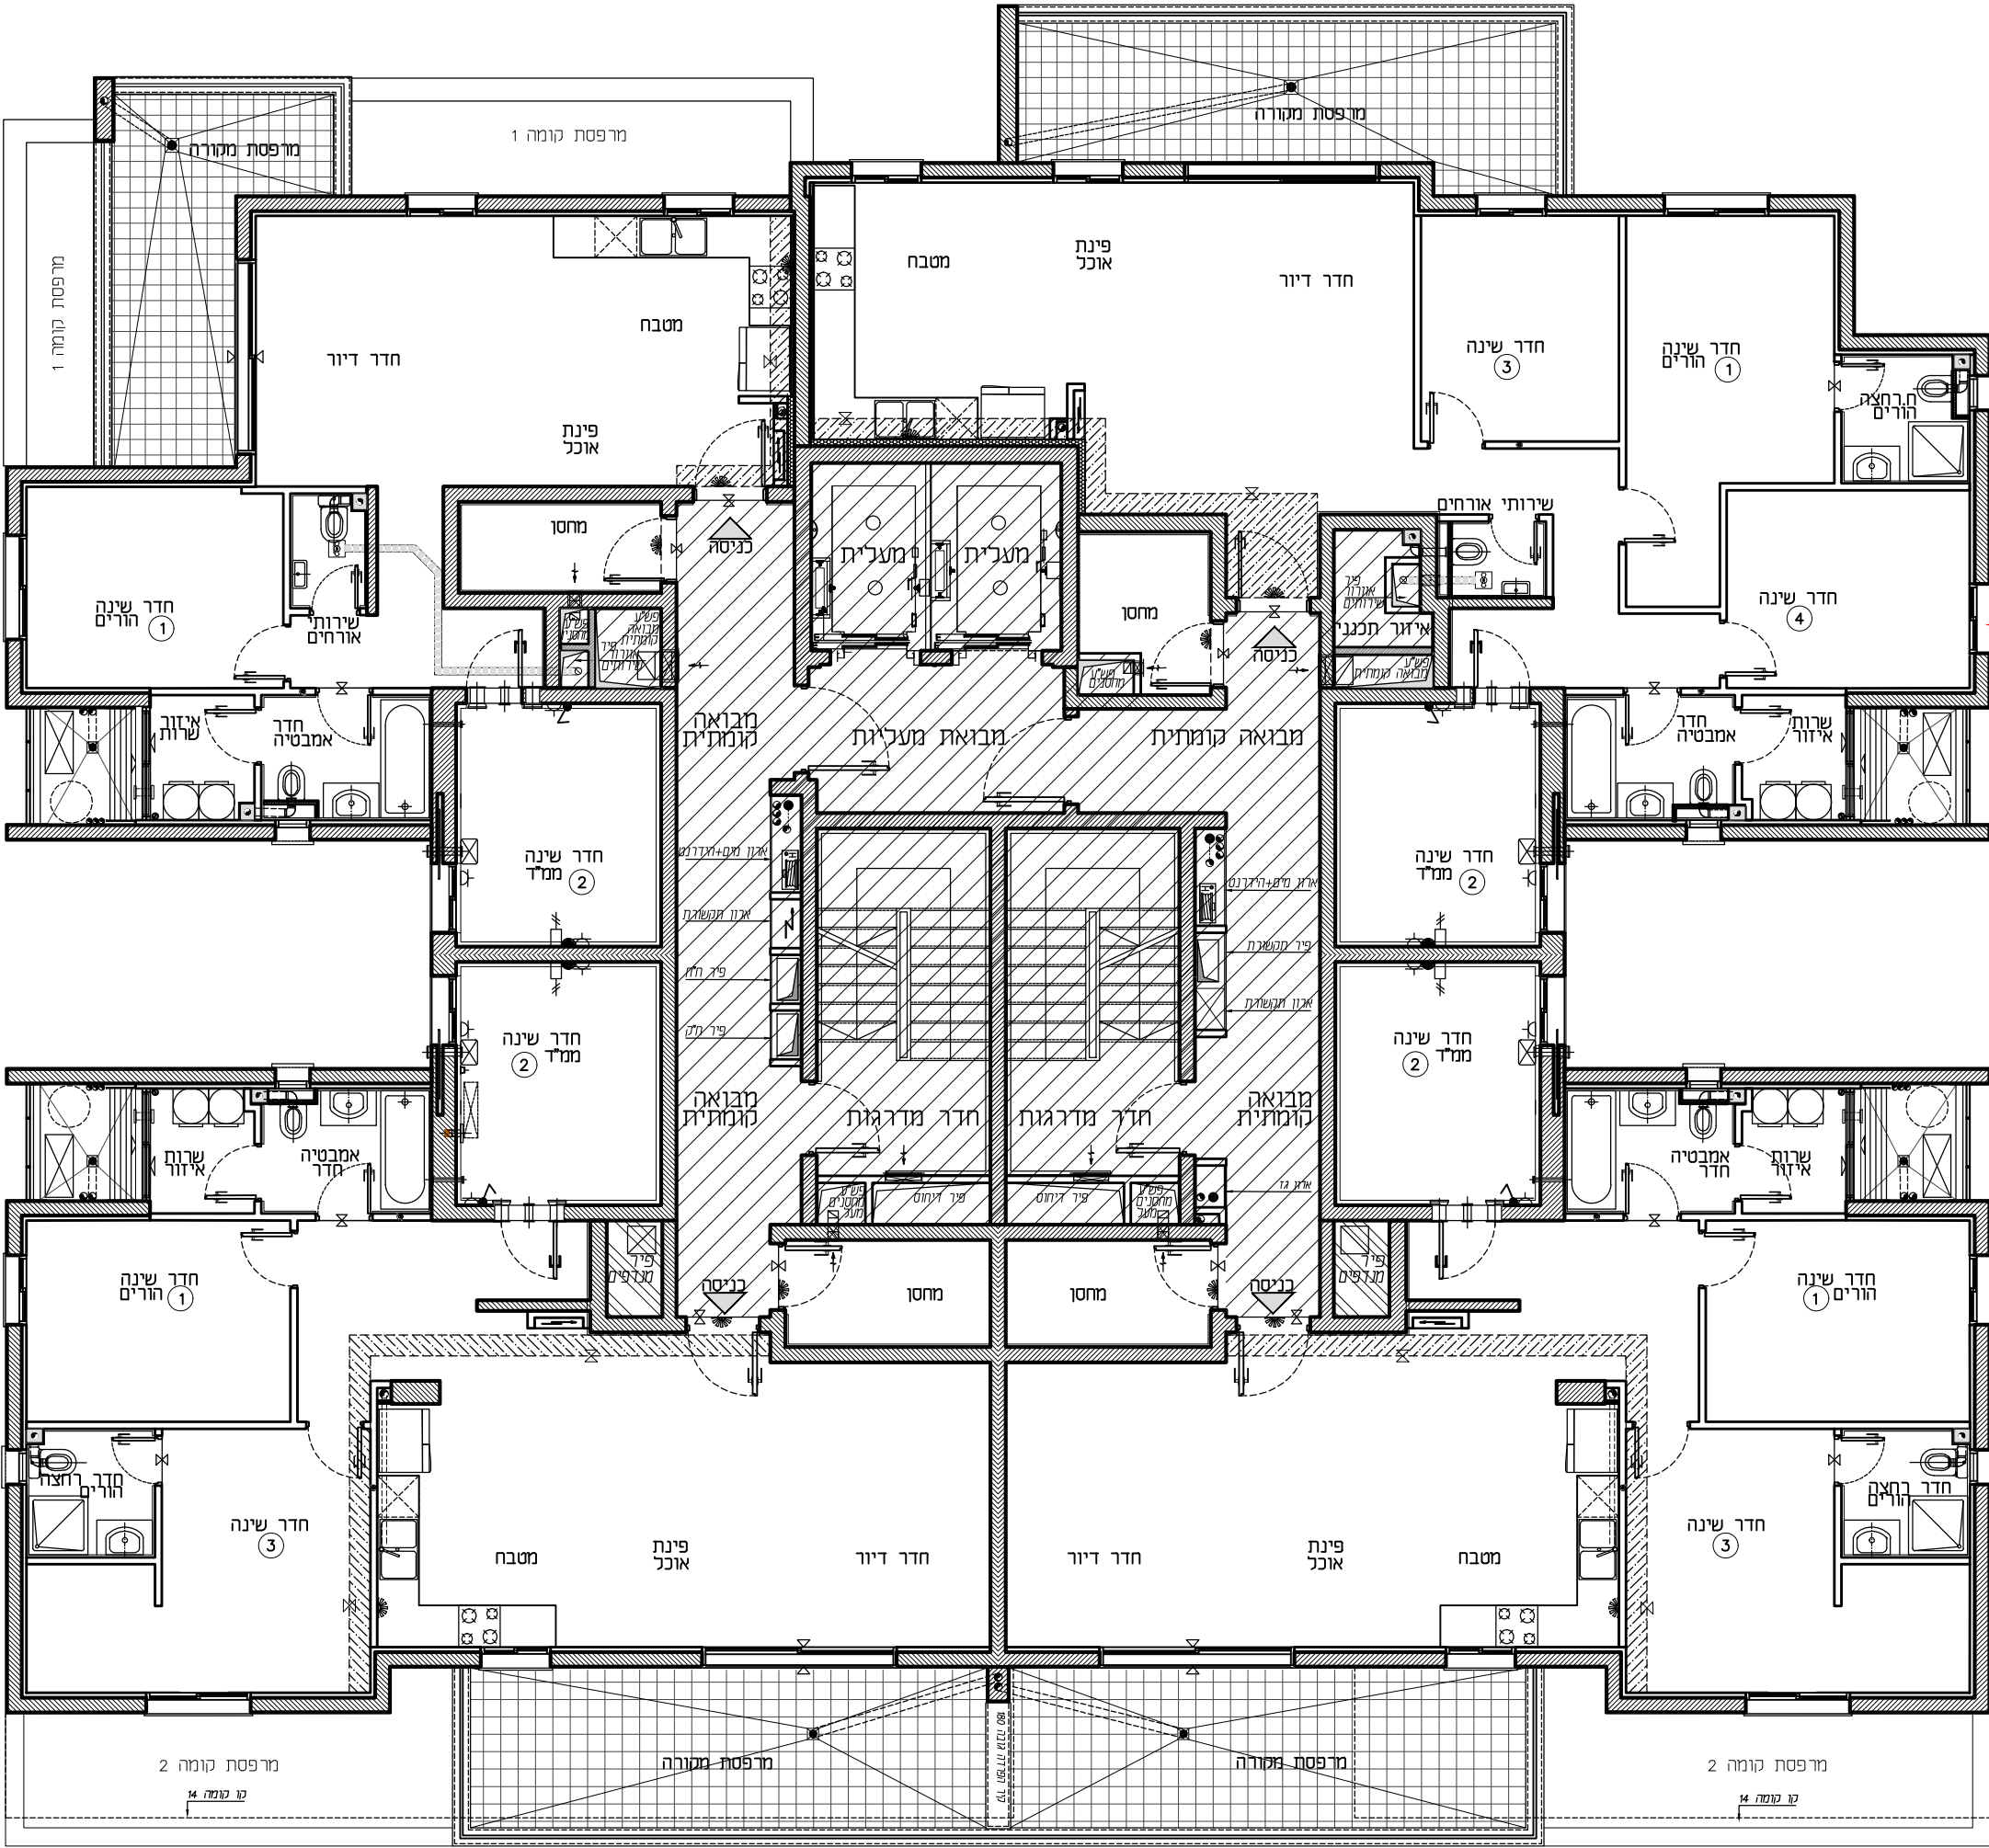

טיפוס: B4
דירת 4 חד'
קומה: 9
מס' דירה: 35

טיפוס: B3
דירת 4 חד'
קומה: 9
מס' דירה: 34

תכניות לפני קבלת אישור וועדה, בכפוף לשנויים לאחר קבלת היתר סופי.

חתימת המוכר:		חתימת הרוכשים:		בניין: 7 קומה: 9 קנ"מ: 1:100 מהדורה: 001	
תאריך:		תאריך:			