


אופקים-הייד פארק

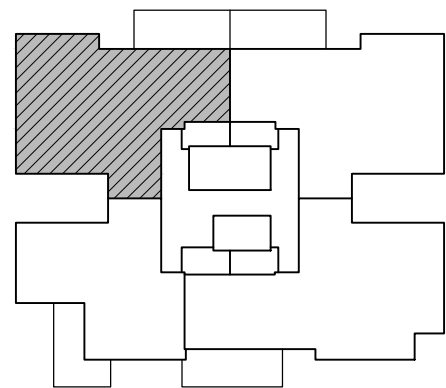


מס' בניין: 13

מס' קומה:	5	תאריך: 09.04.2025
מס' דירה:	20	מהדורה: 01
מס' טיפוס:	K4	קנ"מ: 1:50
מס' חדרים:	4	חניה:

חתימת המוכר:	חתימת הרוכשים:
תאריך:	תאריך:

הערות לתכניות:

- [illegible]

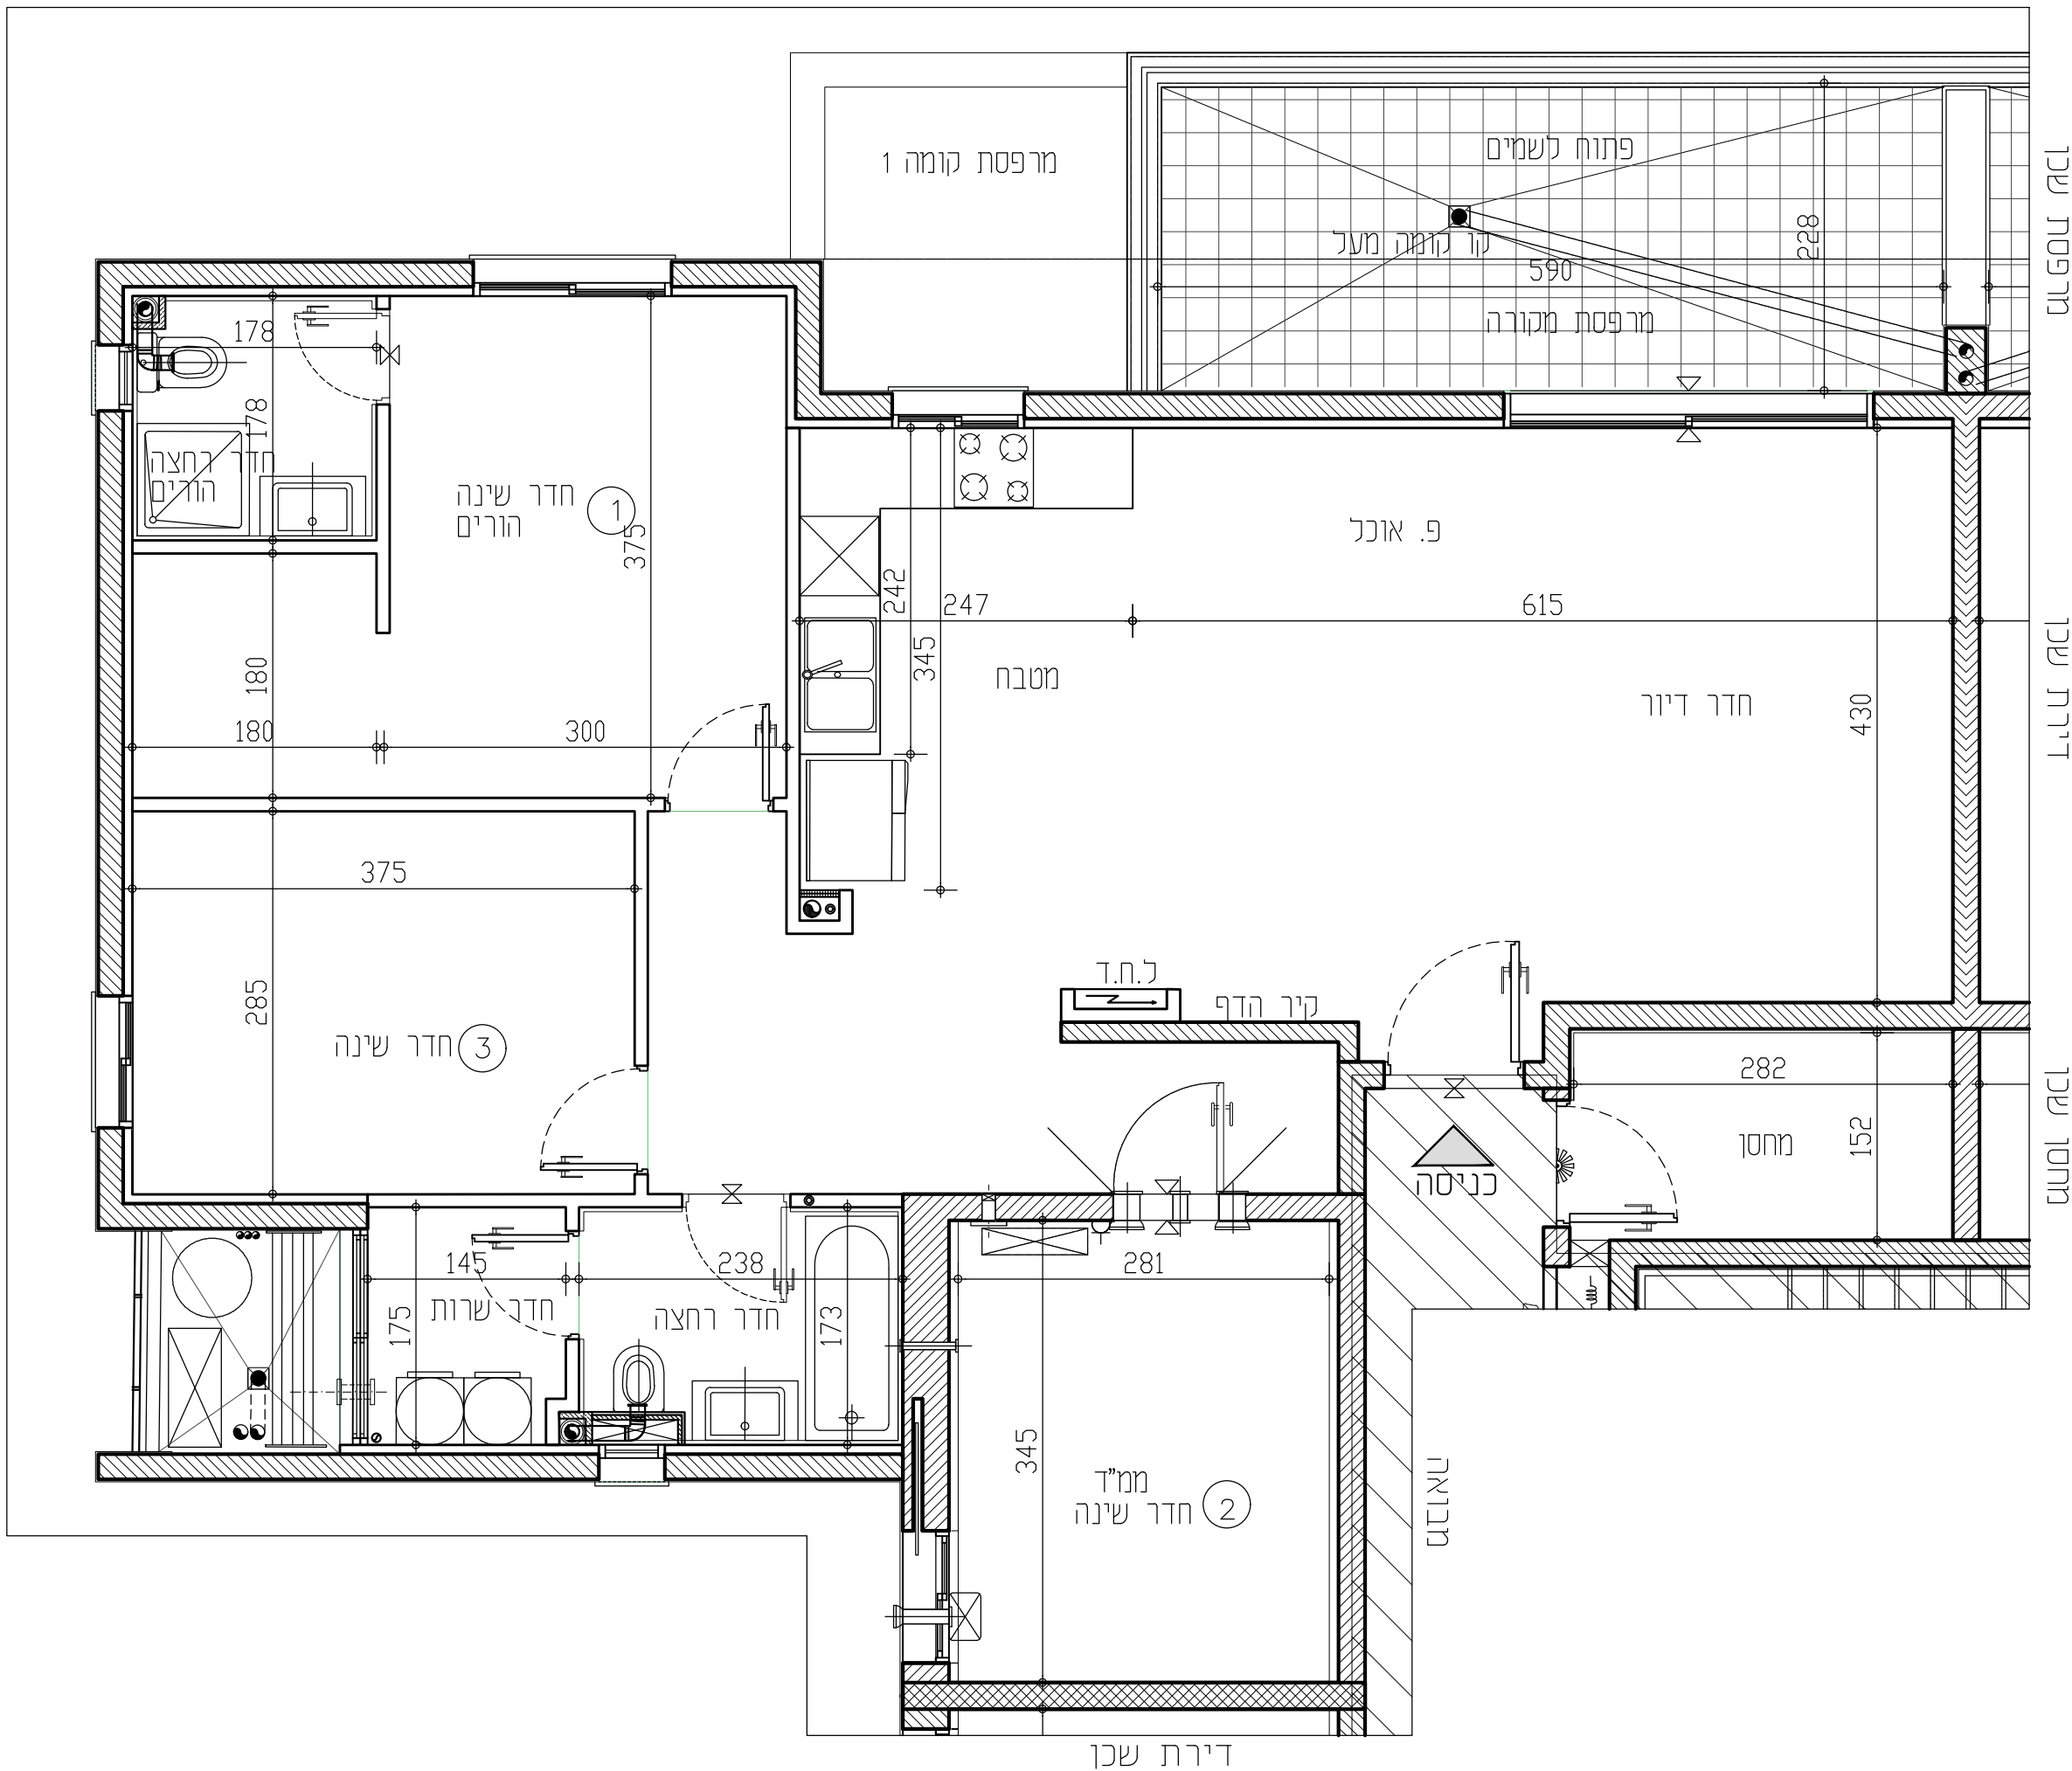

תכניות לפני קבלת
היתר בניה,
בכפוף לשינויים לאחר
קבלת היתר סופי.

מקרא:											
	סף מזגבה/ מזננד			מקום מיועד למקרר		ארון עליון במטבח		מתלה כביסה	מקור גבס לקולטנים		מקור מים
	כחד			מקום מיועד לכיריים		מערבת איורור וסינון		מקום מיועד נמדחם מ"א	קולטן צמ"צ/ צמ"א		צינור 8" / הכנה למזוג
	מערבת הסינון למלמד			מקום מיועד למדח"כ כלים		התקון עומד		דוד מים	הכנה לניקוז מכונת כביסה		צינור 4" / הכנה למזוג
	לוח חשמל דירות							מקום מיועד למכונת כביסה	הכנה למיביש צינור פליטת אוויר		וונטה בקיר
									צנרת מערכת טולרית		וונטה בתמקה
											ברז גז/ מפרסת